




Voorgevel

schaal 1 : 100



Achtergevel

schaal 1 : 100

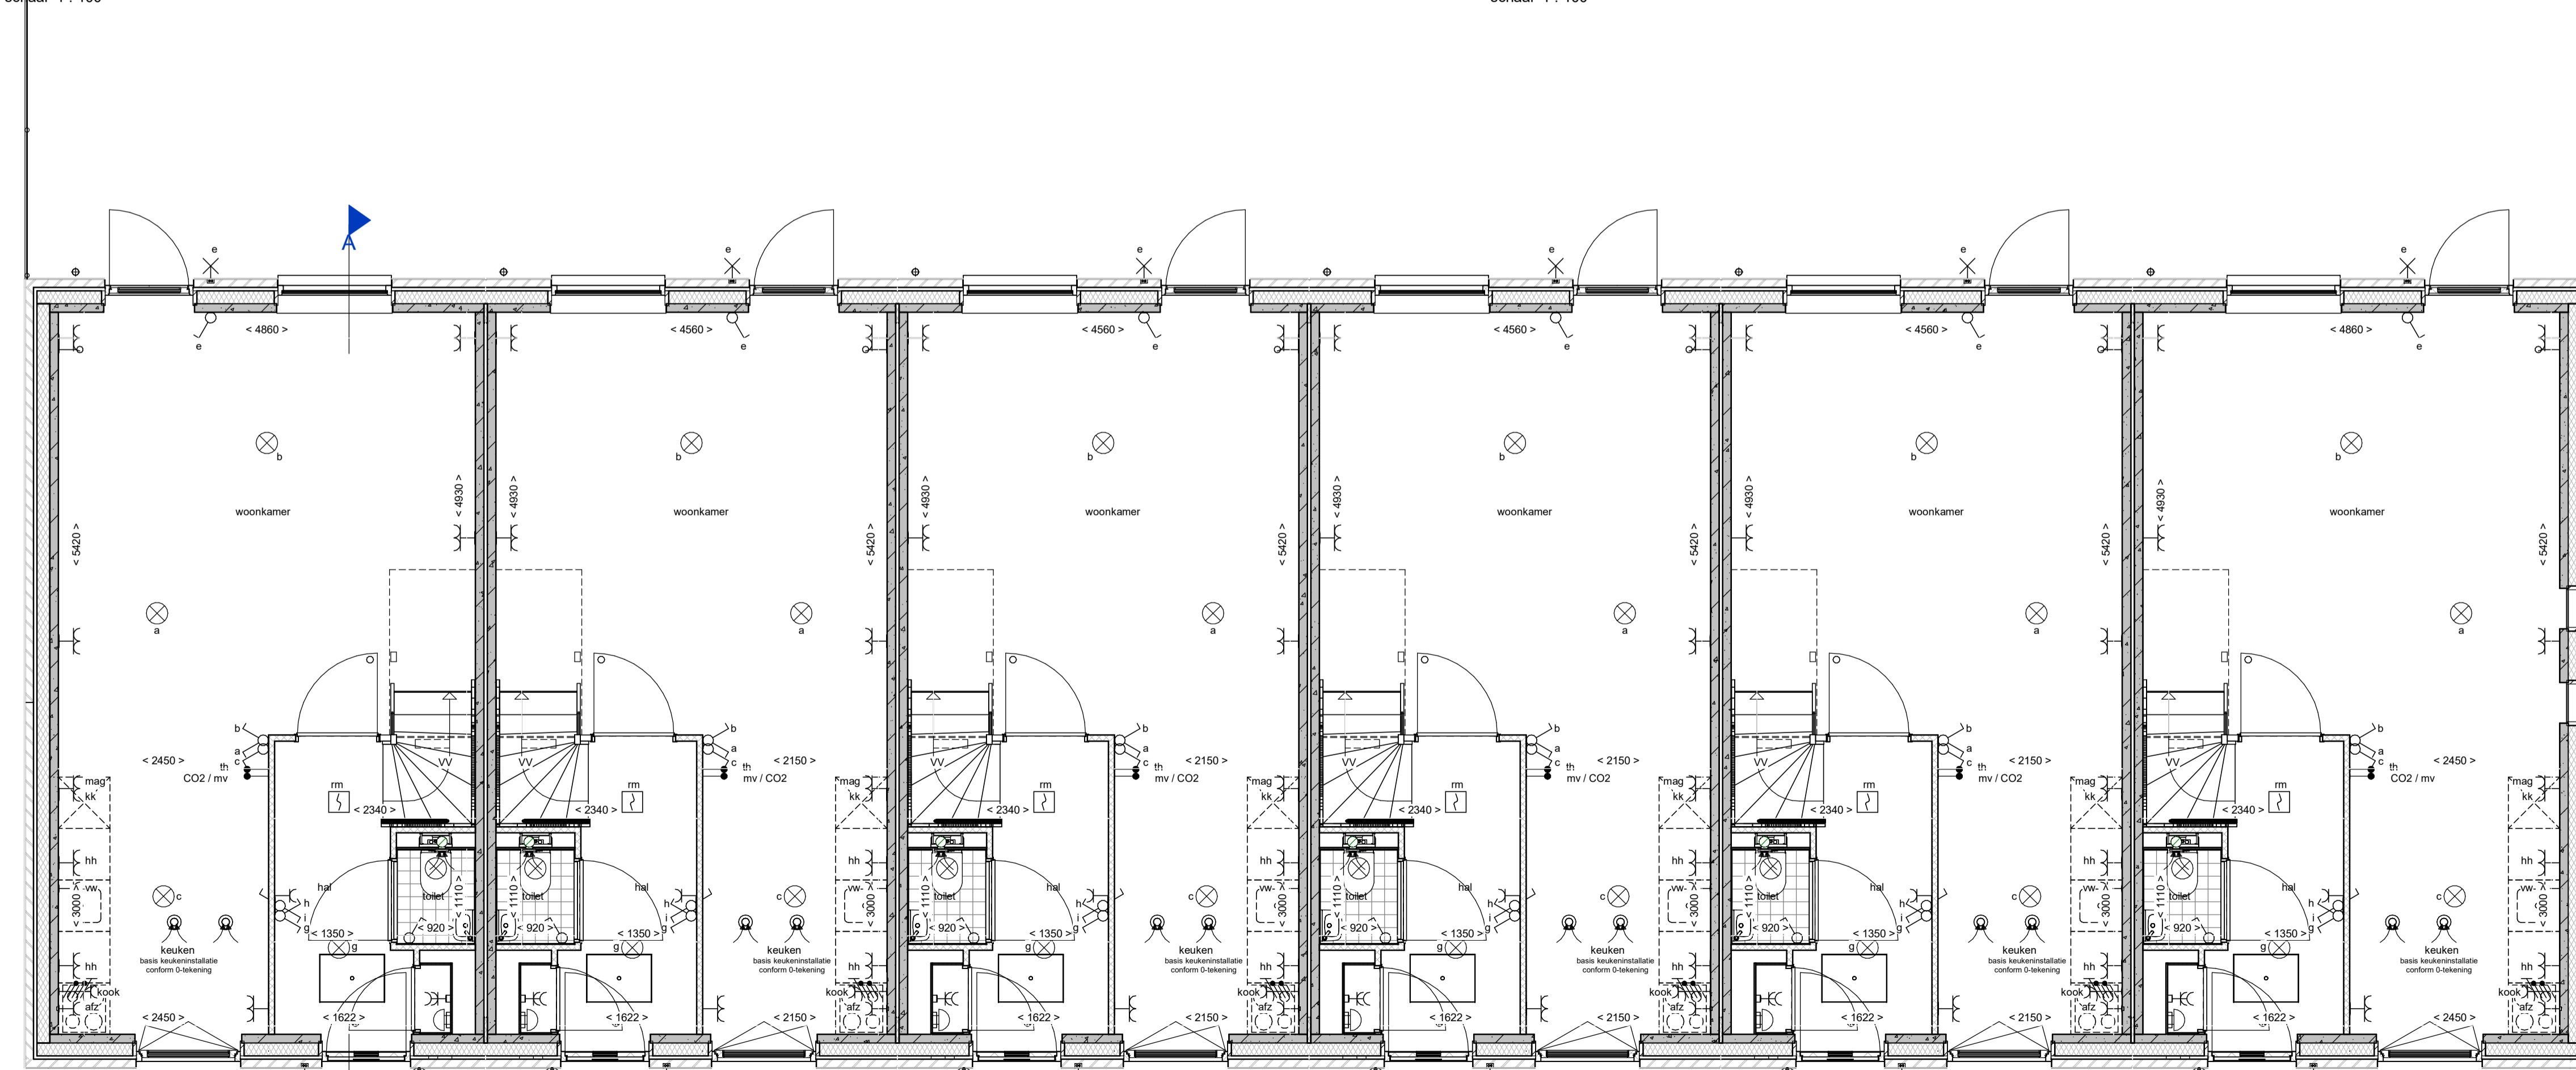

BNR 6
Begane grond

BNR 5


BNR 4

BNR 3

BNR 2

BNR 1

schaal 1 : 50

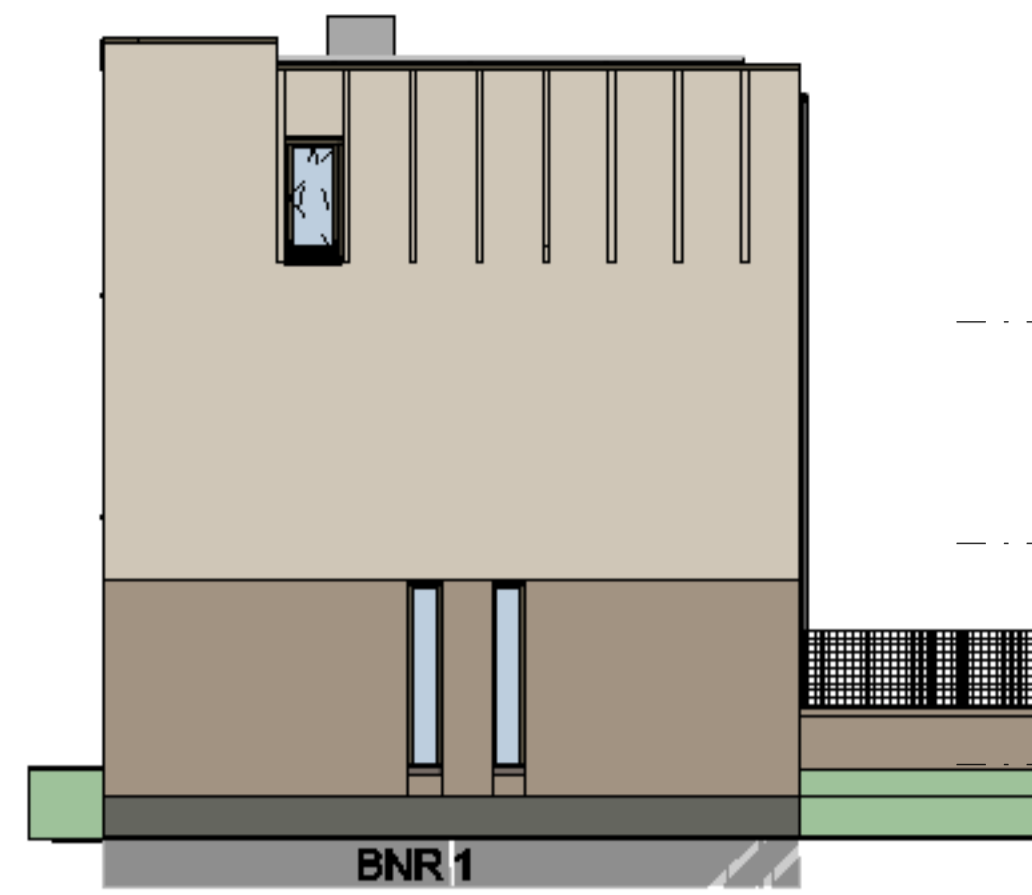


Rechter zijgevel

schaal 1 : 100



Linker zijgevel

schaal 1 : 100

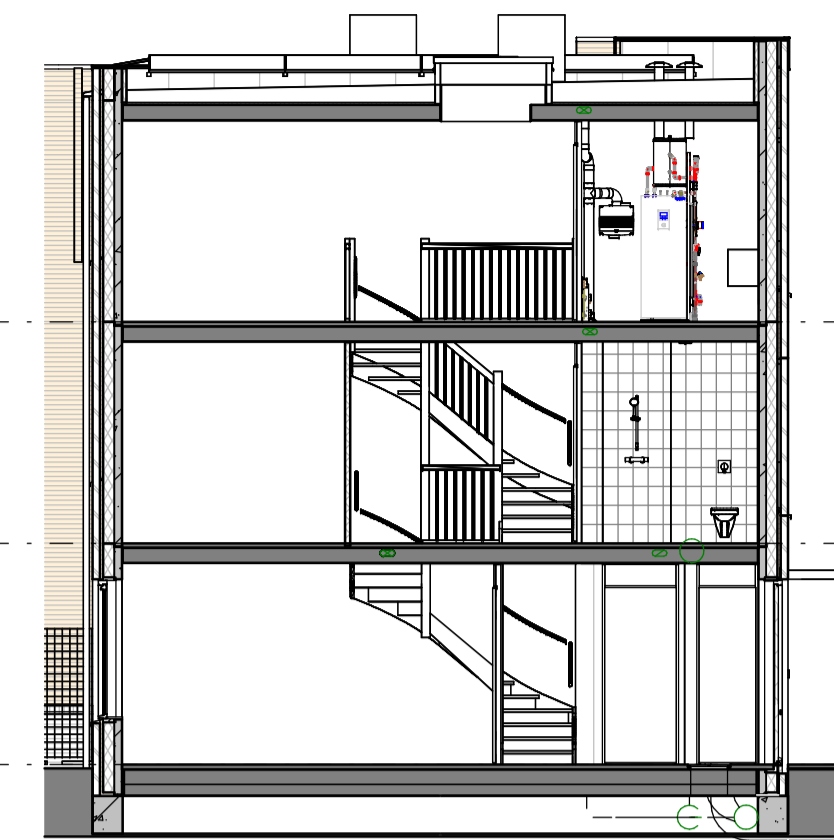

doorsnede A-A

renvooi

	metselwerk, voor de definitieve kleuren wordt er verwezen naar de kleuren en materiaalaanpak		enkelpolige schakelaar lichtpunt
	metselwerk, voor de definitieve kleuren wordt er verwezen naar de kleuren en materiaalaanpak		wisselschakelaar lichtpunt
	isolatie, type en Rc waarde conform Beng berekening		serieschakelaar lichtpunt
	prefab beton (afmetingen volgens constructeur)		plafondlichtpunt
	cellenbeton 70/100mm		wandlichtpunt (buitenlichtpunt waterdicht)
	geïsoleerde betonvloer (afmeting volgens constructeur)		enkele wandcontactdoos met randaarde
	betonvloer (afmeting volgens constructeur)		dubbele wandcontactdoos met randaarde, horizontaal
	zandcementdekvloer 60 mm		dubbele wandcontactdoos met randaarde, verticaal
	voertegels		perlex
	binnendeurkozijn met bovenlicht		koze leiding
	⊗ = binnendeurkozijn met blind paneel boven kozijn		aarding
	⊙ = binnendeurkozijn met bovenlicht		thermostaat bedieningspaneel (bedraad)
	□ = binnendeurkozijn zonder bovenlicht		standenschakelaar fcv ventilatie
	voerkruk		bufoverloer (bedraad)
	warmtepomp		draadloze bediening
	ventilatieunit		CO2-sensor
	buitenunit		schel
	MK		bedrukker
	elektrische radiator badkamer		rookmelder (onderling gekoppeld)
	PV omvormer		afzuigpunt mechanische ventilatie (wand)
	verdelers vloerverwarming		afzuigpunt mechanische ventilatie (plafond)
	enkele wandcontactdoos met randaarde t.b.v. wasmachine (op aparte groep)		t.b.v. magnetron
	opstelplaats wasmachine en wasdroger		t.b.v. koelkast
	hemelwater afvoer		t.b.v. wasemkap
	vlizotrap		t.b.v. vaatwasser
	neskast (blok D en E)		t.b.v. huishoudelijk gebruik op 1250+
			t.b.v. kookplaat
			t.b.v. wasmachine
			t.b.v. warmtepomp
			t.b.v. boiler
			dakluk

DURA VERMEER
Waarmerk van kwaliteit

Dura Vermeer Bouw Hengelo BV
Boornlaanweg 60
7516 PJ Hengelo
Postbus 877
7550 AW Hengelo
Telefoon: (074) 255 02 55
E-mail: hengelo.bouw@dura-vermeer.nl

tek. nr. : **VK-A-101** fase : **3b Verkoop**
 gesen : JE datum : 04-06-2024
 getekend : MOM getwijfeld :
 afmeting : A1 wijzigingsnummer :
 project : **De Tippe Y2**
 onderdeel: **Plattegronden, gevels & doorsneden blok A**

Autodesk Docs/DVBH - ZWOLLE - 28 won. Y2 De Tippe/De Tippe_Y2_bwk_R24.rvt

11-6-2024 15:01:11

1:50/1:100
status
definitief
projectnummer
50183130