


2578 +PEIL

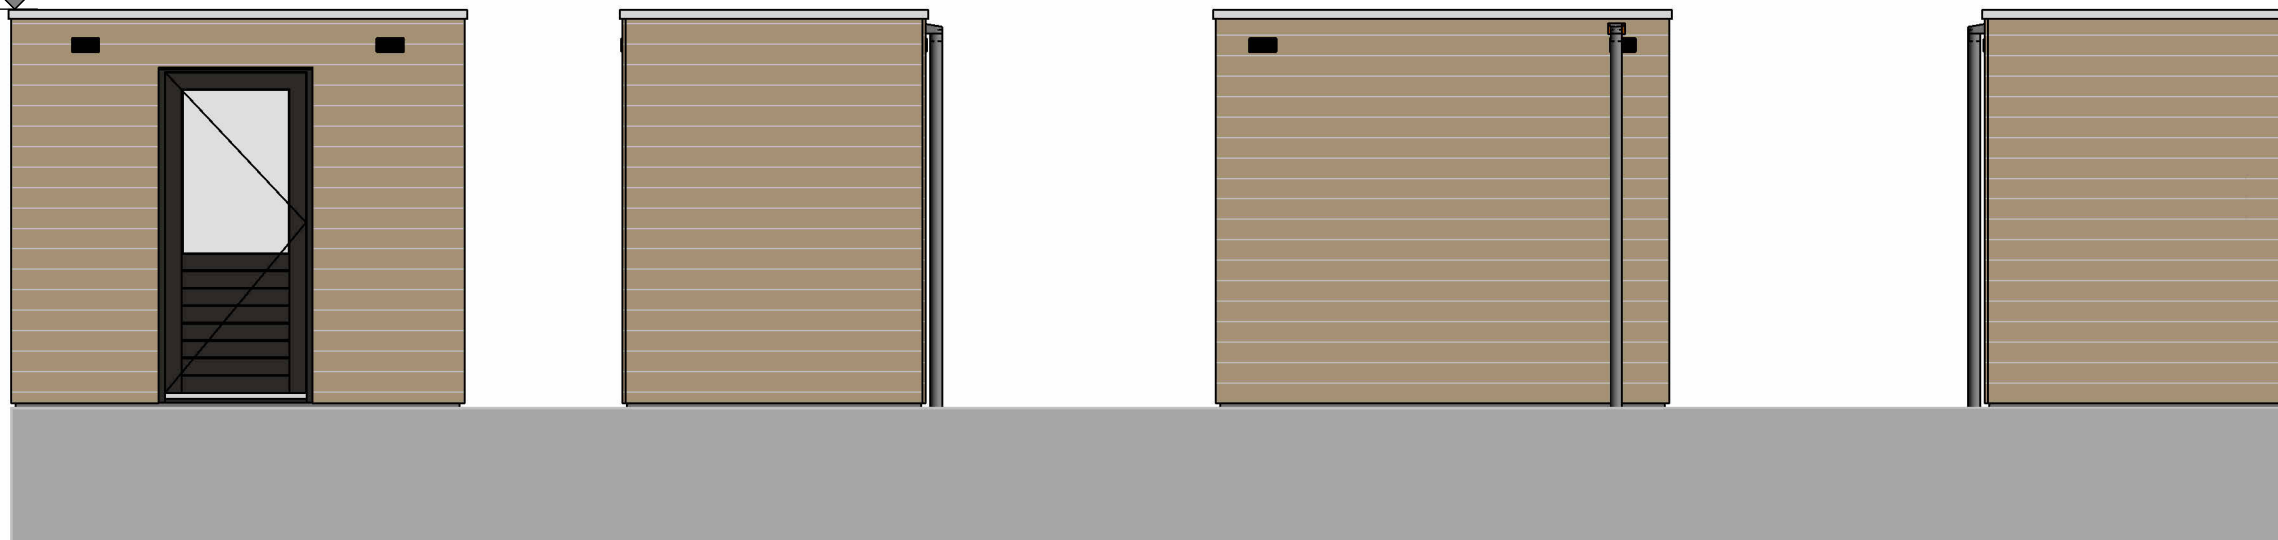

voorgevel


rechter zijgevel

achtergevel

linker zijgevel





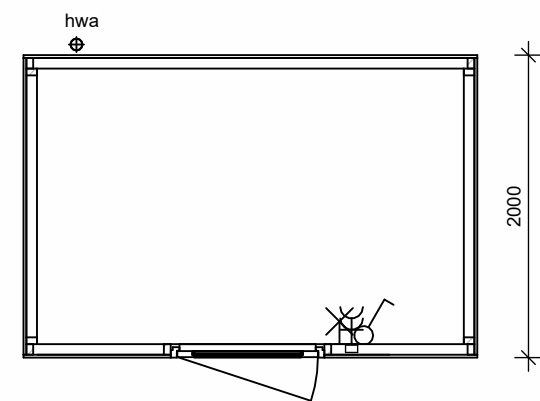

doorsnede



plattegrond

RENVOOI

-  wandlichtpunt
-  enkelpolige schakelaar lichtpunt
-  dubbele wandcontactdoos met randaarde
-  ventilatierooster

\*Positionering berging en draairichting van de deur conform de situatietekening



Dura Vermeer Bouw Hengelo BV  
 Bosmaatweg 60  
 7556 PJ Hengelo  
 Postbus 877  
 7550 AW Hengelo  
 Telefoon: (074) 255 02 55  
 E-mail: hengelo.bouw@duravermeer.nl

tek. nr	: <b>Berging 1</b>	fase	: <b>3b Verkoop</b>
gezien	: JE	datum	: 11-10-2024
getekend	: MOM	gewijzigd	:
afmeting	: A3	wijzigingsnummer	:

project : **De Tippe V2**  
 onderdeel: **berging bnr 1 en 6 t/m 8**

schaal  
**1:50**  
 status  
**definitief**  
 projectnummer  
**50183090**




voorgevel


rechter zijgevel

achtergevel

linker zijgevel

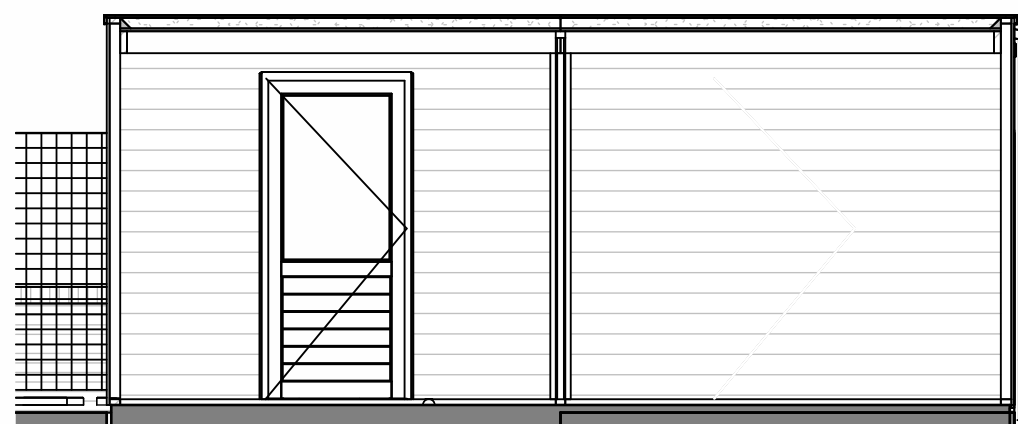



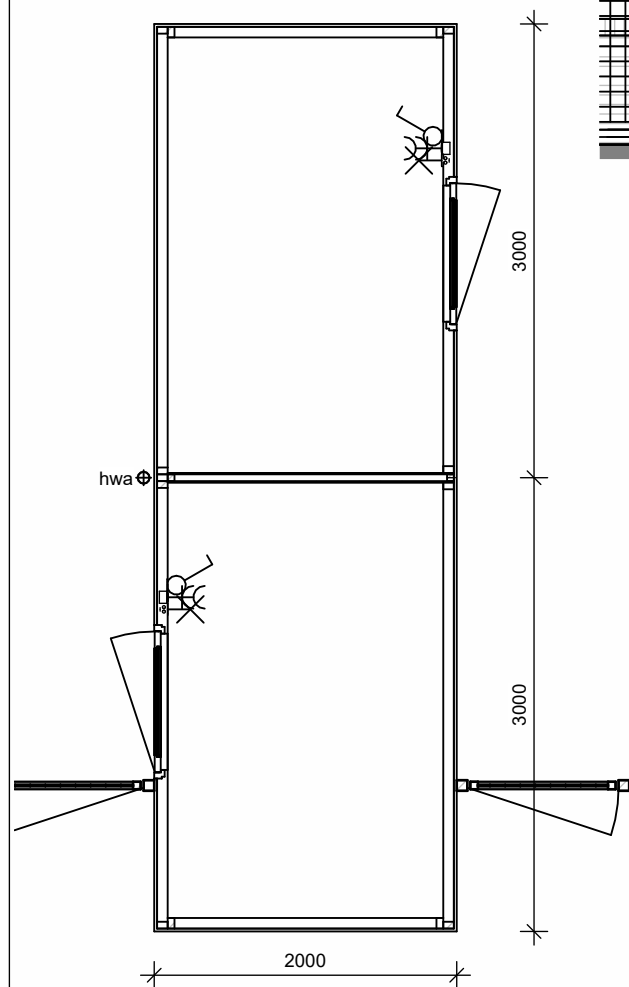

doorsnede



plattegrond

**RENVOOI**

-  wandlichtpunt
-  enkelpolige schakelaar lichtpunt
-  dubbele wandcontactdoos met randaarde
-  ventilatierooster

\*Positionering berging en draairichting van de deur conform de situatietekening



Dura Vermeer Bouw Hengelo BV  
 Bosmaatweg 60  
 7556 PJ Hengelo  
 Postbus 877  
 7550 AW Hengelo  
 Telefoon: (074) 255 02 55  
 E-mail: hengelo.bouw@duravermeer.nl

tek. nr	: <b>Berging 2</b>	fase	: <b>3b Verkoop</b>
gezien	: JE	datum	: 11-10-2024
getekend	: MOM	gewijzigd	:
afmeting	: A3	wijzigingsnummer	:

project : **De Tippe V2**

onderdeel: **berging bnr 2 t/m 5**

schaal  
**1:50**  
 status  
**definitief**  
 projectnummer  
**50183090**

2578 +PEIL



voorgevel


rechter zijgevel

achtergevel

linker zijgevel





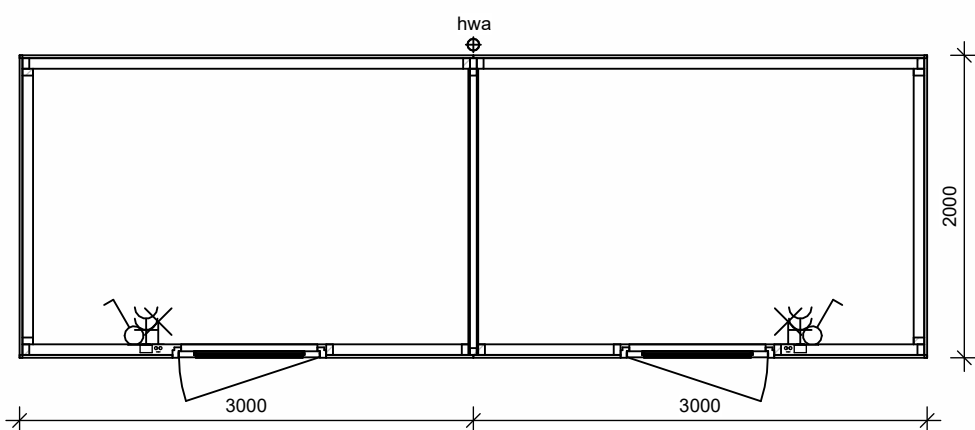

doorsnede



plattegrond

RENVOOI

-  wandlichtpunt
-  enkelpolige schakelaar lichtpunt
-  dubbele wandcontactdoos met randaarde
-  ventilatierooster

\*Positionering berging en draairichting van de deur conform de situatietekening



Dura Vermeer Bouw Hengelo BV  
 Bosmaatweg 60  
 7556 PJ Hengelo  
 Postbus 877  
 7550 AW Hengelo  
 Telefoon: (074) 255 02 55  
 E-mail: hengelo.bouw@duravermeer.nl

tek. nr	: <b>Berging 3</b>	fase	: <b>3b Verkoop</b>
gezien	: JE	datum	: 11-10-2024
getekend	: MOM	gewijzigd	:
afmeting	: A3	wijzigingsnummer	:

project : **De Tippe V2**  
 onderdeel: **berging bnr 9 en 10**

schaal  
**1:50**  
 status  
**definitief**  
 projectnummer  
**50183090**

2578 +PEIL




voorgevel


rechter zijgevel

achtergevel

linker zijgevel

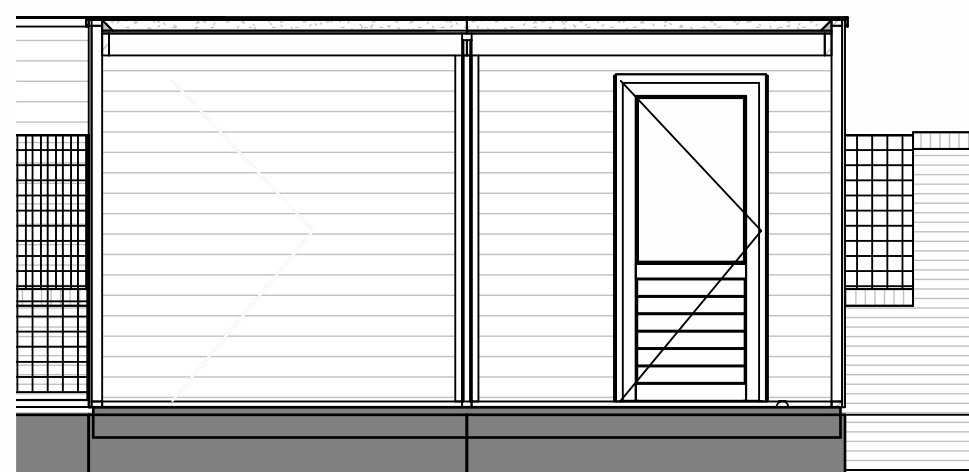



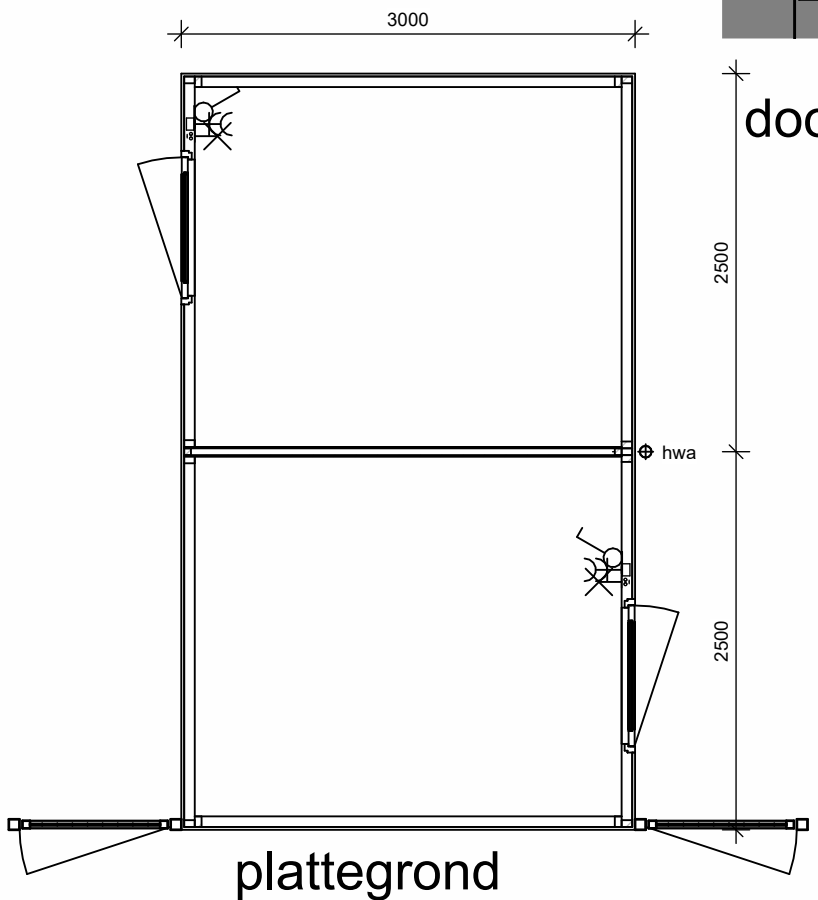

doorsnede



plattegrond

RENVOOI

-  wandlichtpunt
-  enkelpolige schakelaar lichtpunt
-  dubbele wandcontactdoos met randaarde
-  ventilatierooster

\*Positionering berging en draairichting van de deur conform de situatietekening



Dura Vermeer Bouw Hengelo BV  
 Bosmaatweg 60  
 7556 PJ Hengelo  
 Postbus 877  
 7550 AW Hengelo  
 Telefoon: (074) 255 02 55  
 E-mail: hengelo.bouw@duravermeer.nl

tek. nr	: <b>Berging 4</b>	fase	: <b>3b Verkoop</b>
gezien	: JE	datum	: 11-10-2024
getekend	: MOM	gewijzigd	:
afmeting	: A3	wijzigingsnummer	:

project : **De Tippe V2**

onderdeel: **berging bnr 11 t/m 28**

schaal  
**1:50**  
 status  
**definitief**  
 projectnummer  
**50183090**