



woningzijde bergingen

schaal 1 : 100

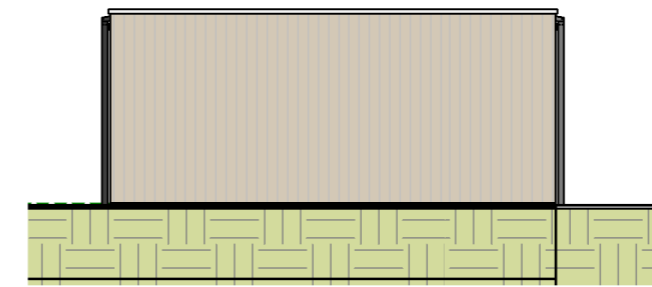


zijaanzicht

schaal 1 : 100

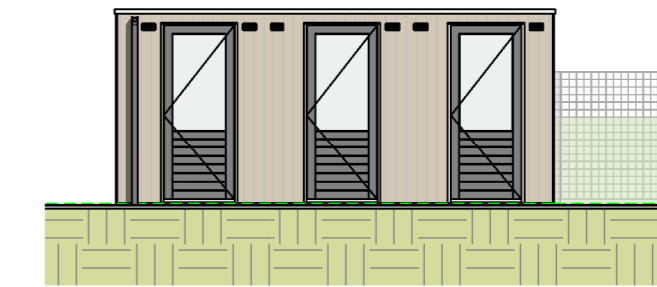

straatzijde

schaal 1 : 100

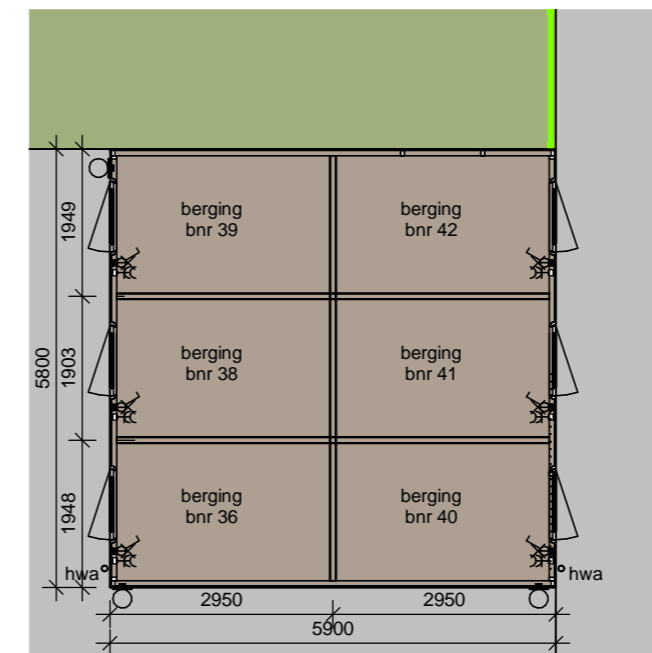

plattegrond bergingen

schaal 1 : 100



Blok D, appartementen



Dura Vermeer Bouw Hengelo BV
 Bosmaatweg 60
 7556 PJ Hengelo
 Postbus 877
 7550 AW Hengelo
 Telefoon: (074) 255 02 55
 E-mail: hengelo.bouw@duravermeer.nl

tek. nr :	V-S-108	fase :	3b Verkoop
gezien :	--	datum :	22-03-2022
getekend :	R.t.H	gewijzigd :	
afmeting :	A2	wijzigingsnummer :	

project : **41 woningen De Tippe V1 te Zwolle 'De Watergaarde'**
 onderdeel: **Situatie Appartementen**

schaal
 1:200-1:100
 status
 definitief
 projectnummer
 50183070