




woningzijde

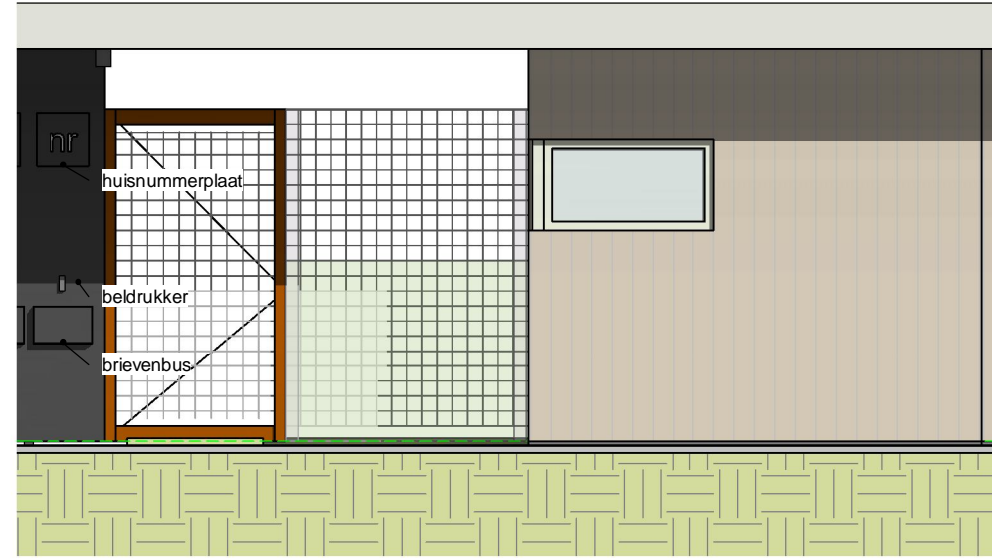


straatzijde

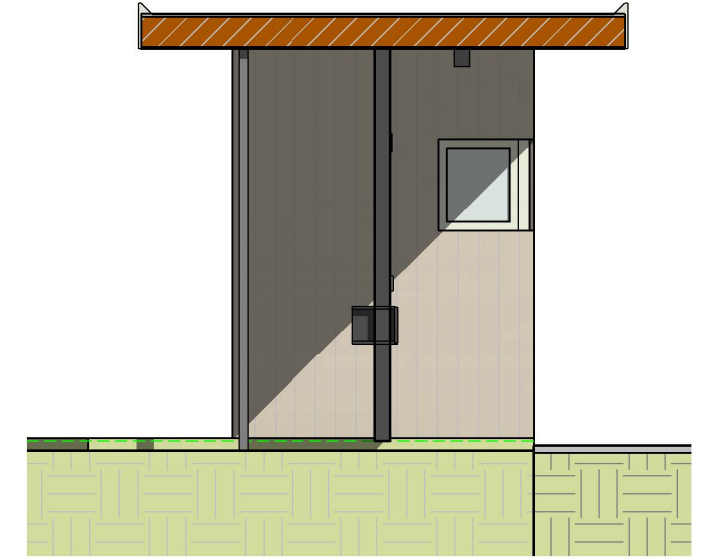


zijaanzicht

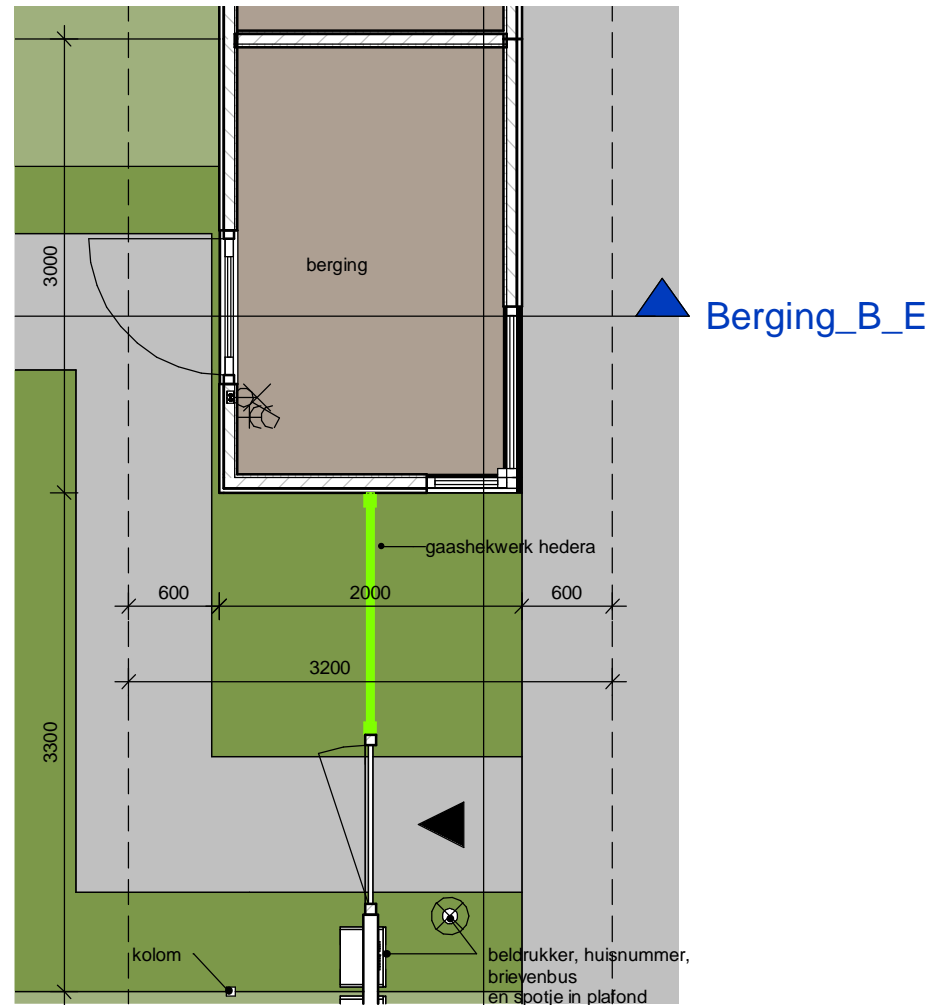

plattegrond

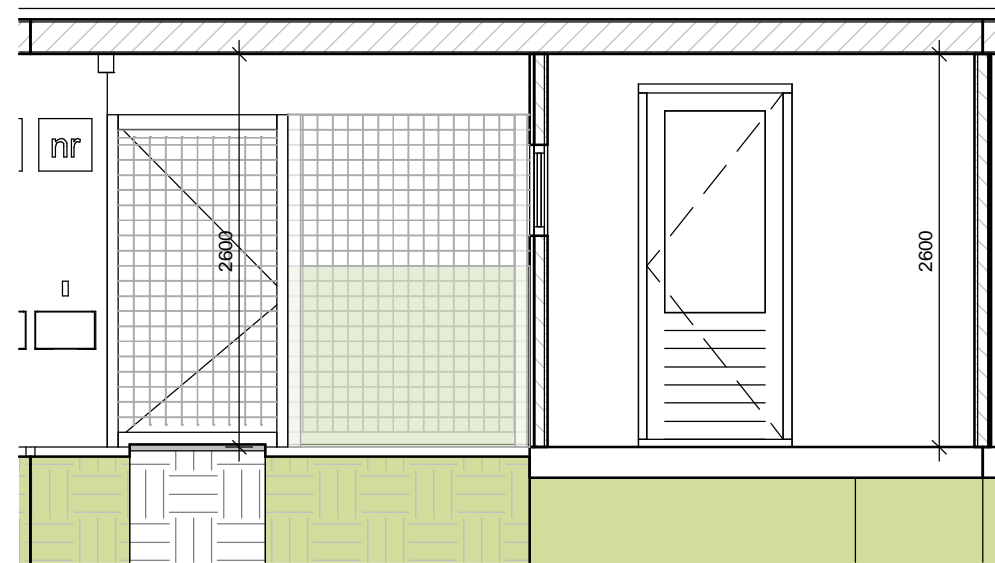

Berging\_A\_E

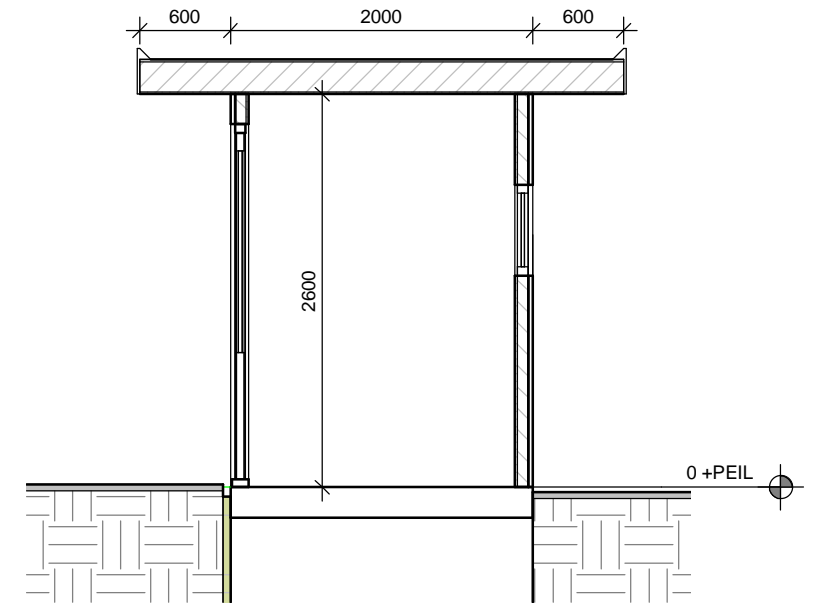

Berging\_B\_E



Dura Vermeer Bouw Hengelo BV  
 Bosmaatweg 60  
 7556 PJ Hengelo  
 Postbus 877  
 7550 AW Hengelo  
 Telefoon: (074) 255 02 55  
 E-mail: hengelo.bouw@duravermeer.nl

tek. nr	: V-S-107	fase	: 3b Verkoop
gezien	: M.K.	datum	: 25-10-2021
getekend	: L.P.	gewijzigd	: 21-12-2021
afmeting	: A3	wijzigingsnummer	: 3

project : **41 woningen De Tippe V1 te Zwolle  
 'De Watergaarde'**  
 onderdeel: **Berging met overstek  
 bnr 29 t/m 35**

schaal  
 1:50  
 status  
 definitief  
 projectnummer  
 50183070