



Bnr 34
1e verdieping

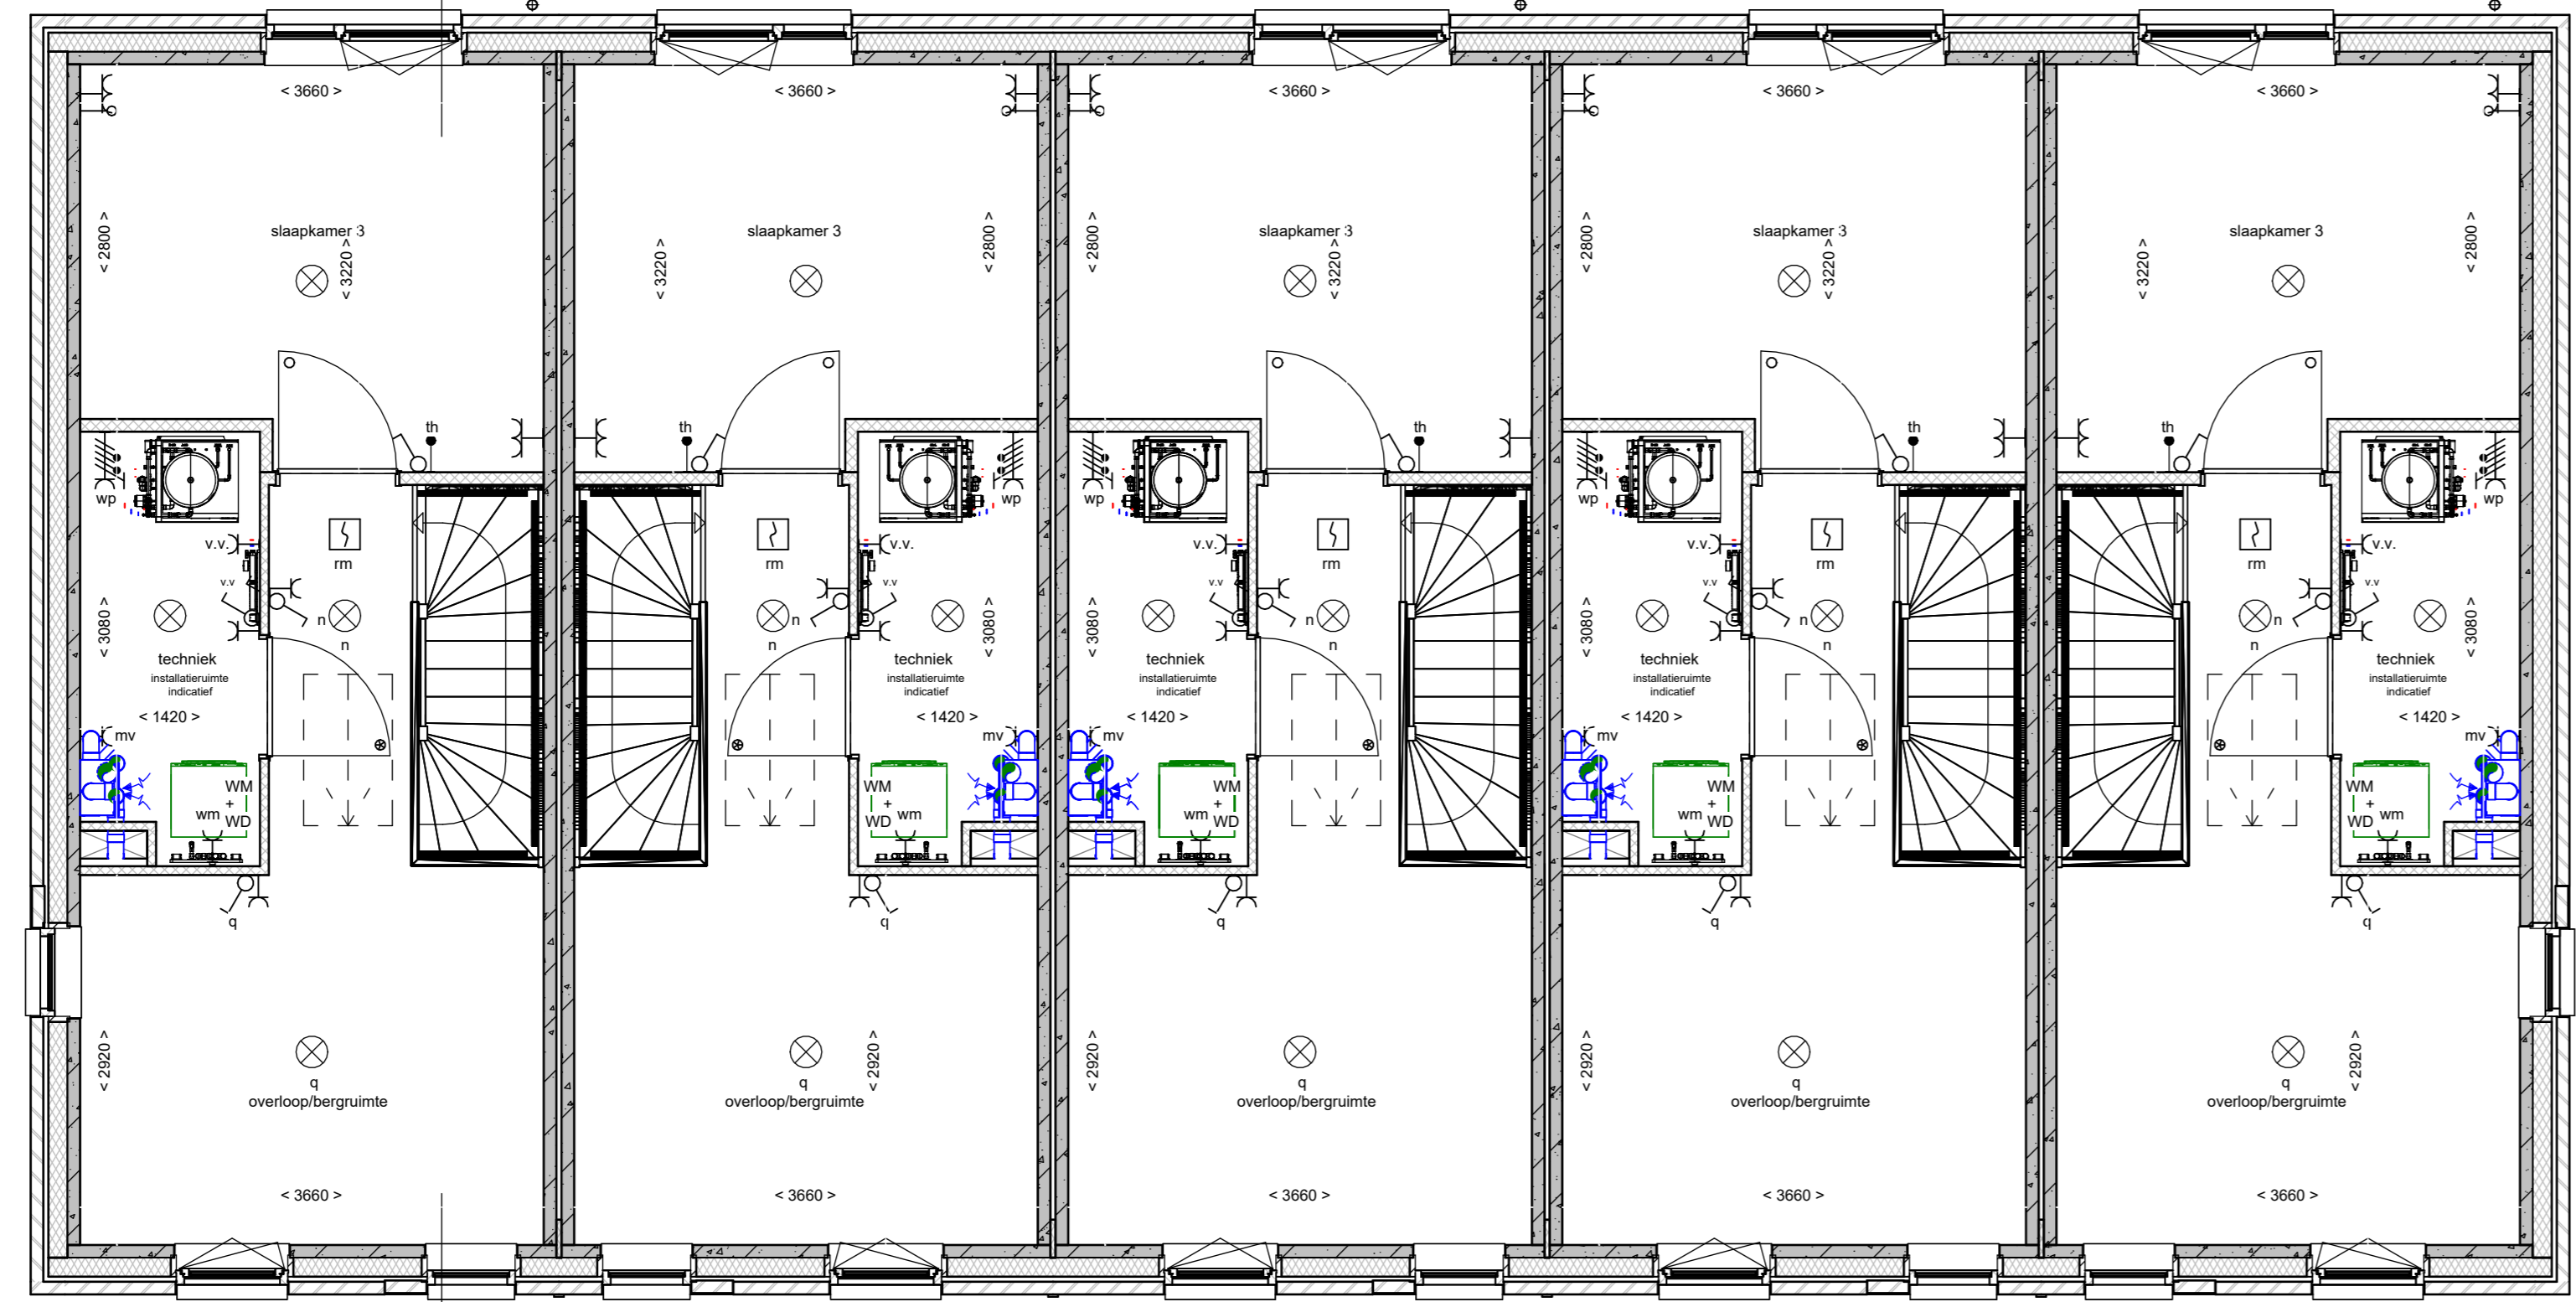

Bnr 34
2e verdieping

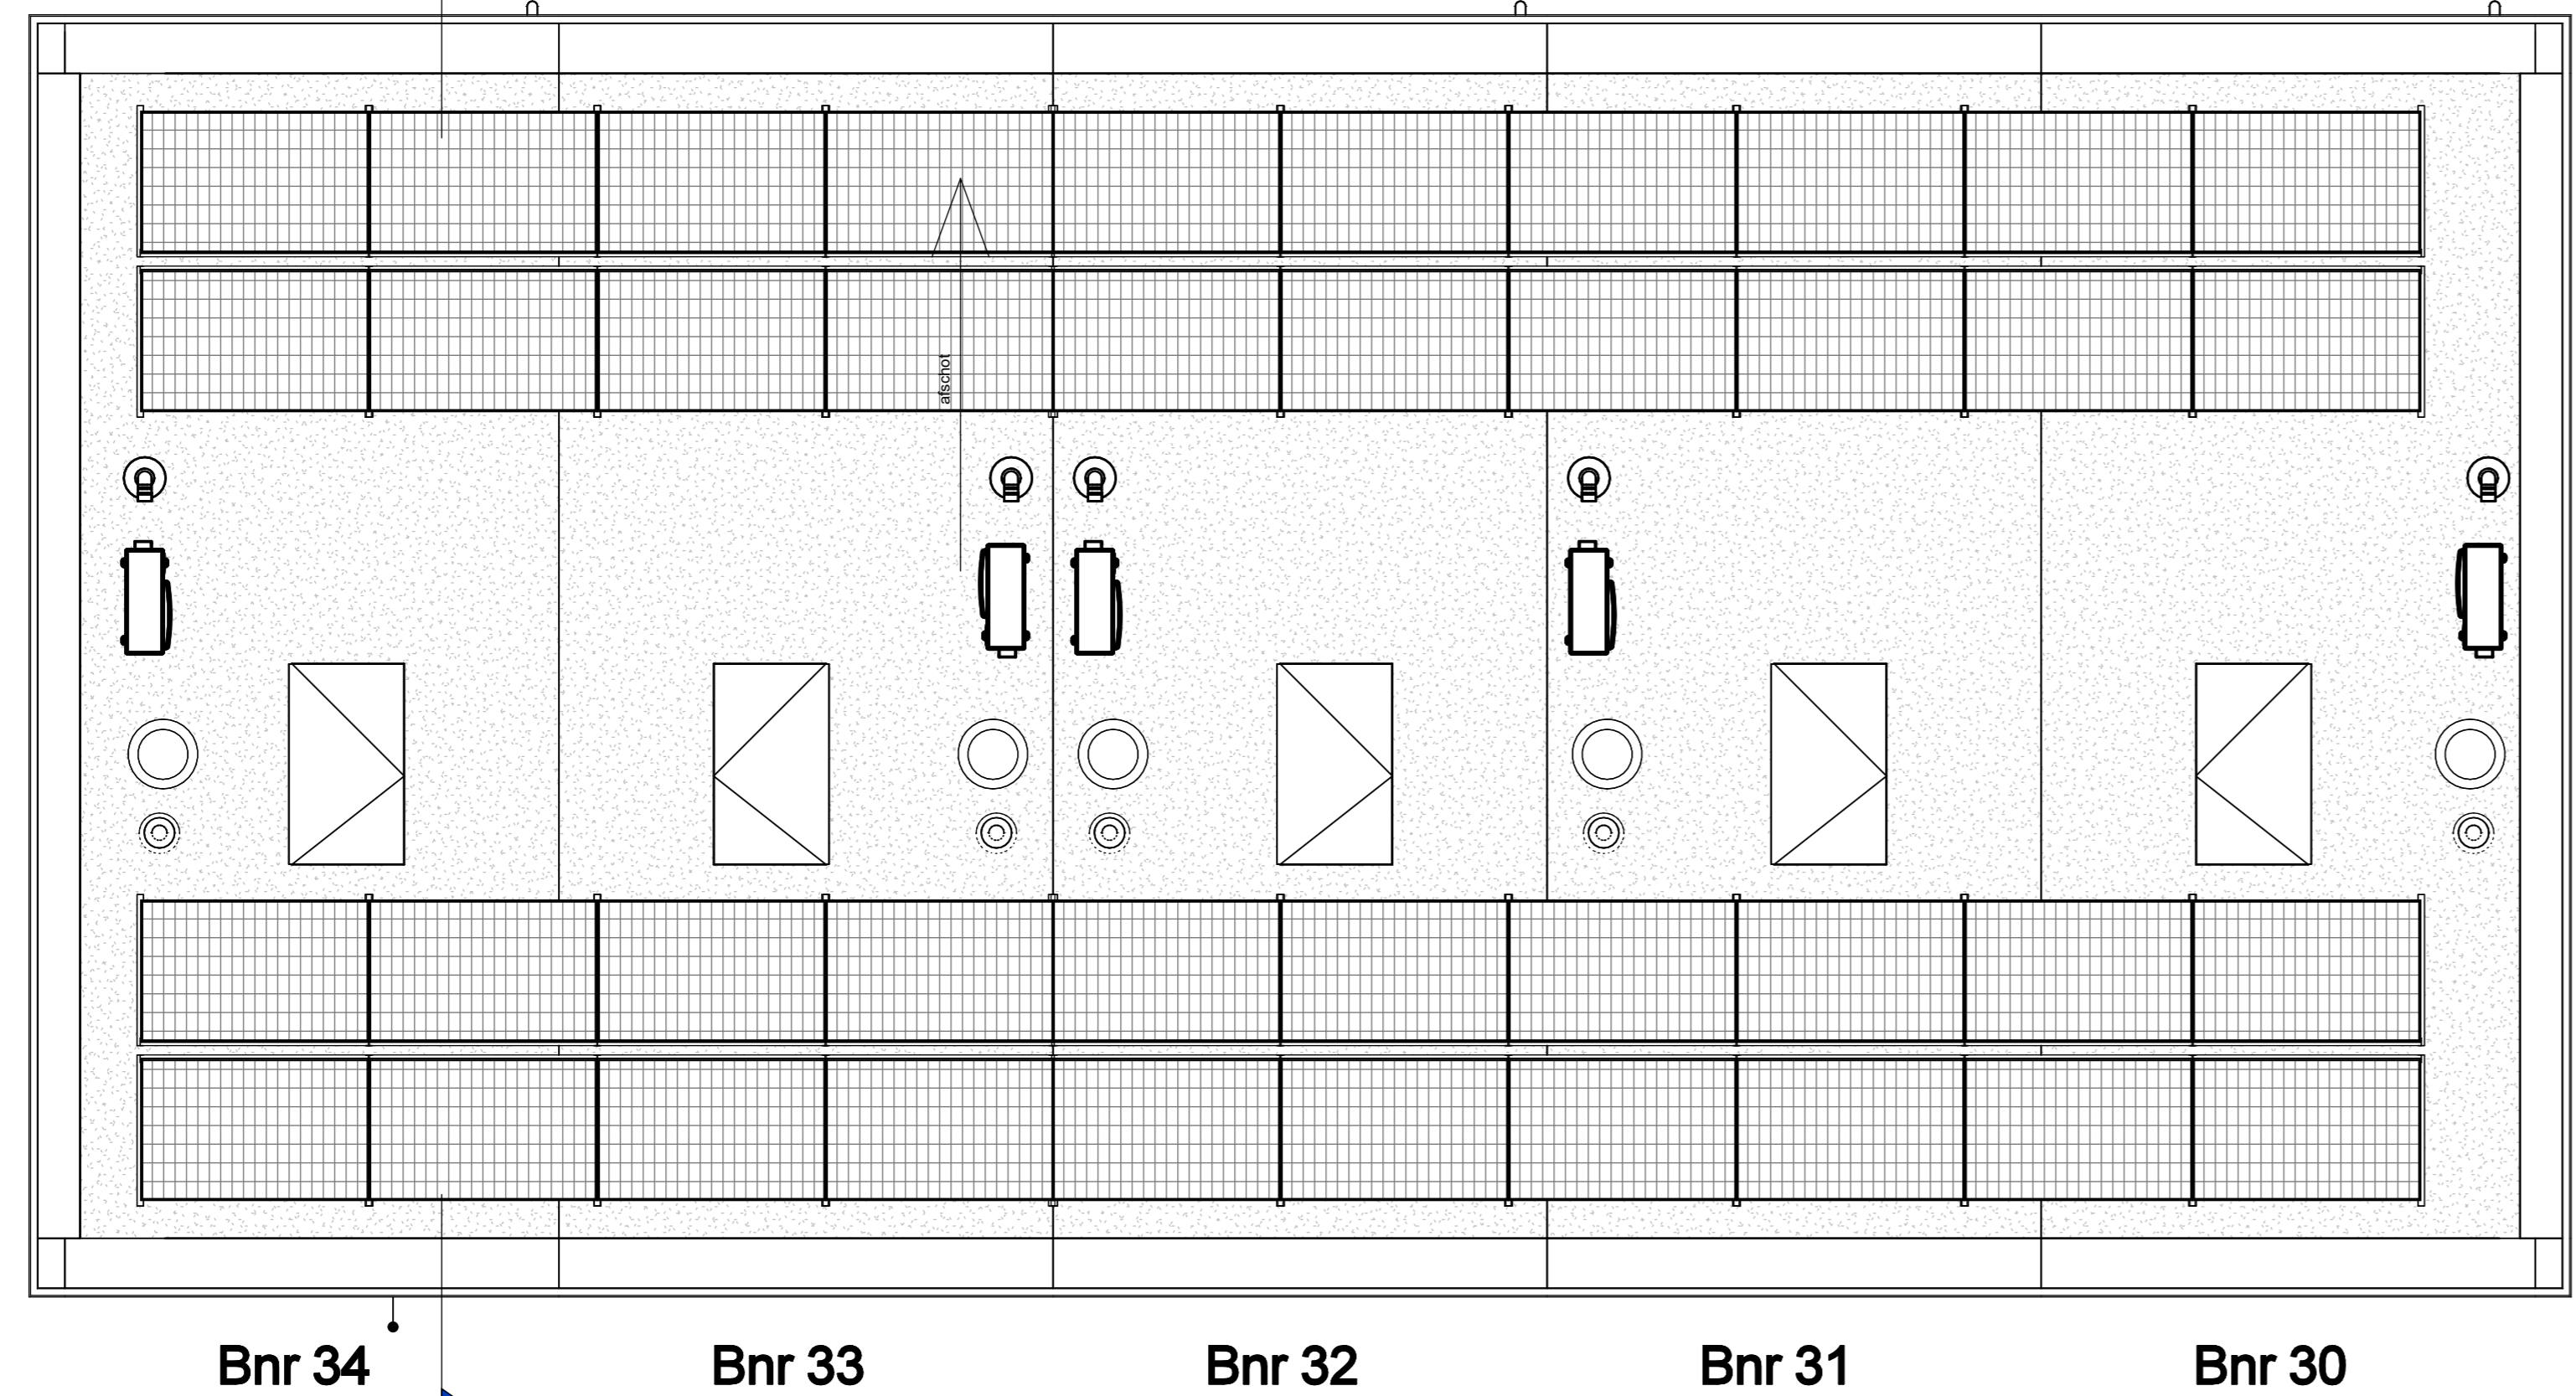

Bnr 34
dakaanzicht

renvooi

	matenwerk, voor de definitieve kleuren wordt er verwezen naar de kleuren en materiaalsstaat.		enkelpolig schakelaar lichtpunt
	matenwerk, voor de definitieve kleuren wordt er verwezen naar de kleuren en materiaalsstaat.		veelchakelaar lichtpunt
	matenwerk, voor de definitieve kleuren wordt er verwezen naar de kleuren en materiaalsstaat.		perschakelaar lichtpunt
	matenwerk, voor de definitieve kleuren wordt er verwezen naar de kleuren en materiaalsstaat.		plafondlichtpunt
	matenwerk, voor de definitieve kleuren wordt er verwezen naar de kleuren en materiaalsstaat.		wandlichtpunt (buitenlichtpunt wanddicht)
	isolatie, type en Rc waarde zie Bing berekening		enkele wandcontactdoos met standaard
	prefab beton (afmetingen volgens constructeur)		dubbele wandcontactdoos met standaard, horizontaal
	cellenbeton 70/100mm		dubbele wandcontactdoos met standaard, verticaal
	gietvloerbeton (afmeting volgens constructeur)		peelies
	betonvloer (afmeting volgens constructeur)		loze leding
	zandcementvloer 60 mm		aanding
	vloerlages		thermostaat bedragspaneel (bedraad)
	binnendouchlijn met boverlicht		standaardschakelaar 1v-ventilatie
	= binnendouchlijn met boverlicht		buitenrozet (bedraad)
	= binnendouchlijn boven dicht gest		draadlos bedrading
	voertuik		CO2 sensor
	warmtepomp		schak
	ventilateurs		bedrader
	bakervent		rookmelder (onderling gekoppeld)
	metamante		afsluurgat mechanische ventilatie (wand)
	elektrische radiator badkamer		afsluurgat mechanische ventilatie (plafond)
	pv omvormer		mag
	verdelers vloerverwarming		1.v.v. magnetron
	enkele wandcontactdoos met standaard 1.v.v. wasmachine of wasdroger (op aparte groep)		1.v.v. koelkast
	opschakelbaar wasmachine en wasdroger		1.v.v. waswasmop
	hemelwater afvoer		1.v.v. vaatwasser
	vlootrip, alleen van koppeling B1 104 B, C, F en G links (Bnr 30 t/m 42)		1.v.v. huishoudelijk gebruik op 125V+
			1.v.v. koekplaat
			1.v.v. wasmachine
			1.v.v. waswasmop
			1.v.v. boiler
			dekk. alleen van koppeling B1 104 B, C, F en G links (Bnr 30 t/m 42)

DURA VERMEER
 Bouwmaatschappij
 7556 PJ Hengelo
 Postbus 37
 7500 AW Hengelo
 T: 0574 266 03 55
 E: hengelo.bouw@dura-vermeer.nl

tek. nr : **VK-F-102** fase : **3b Verkoop**
 versien : JE datum : 22-03-2024
 gemaakt : MOM gewijzigd :
 getekend : AD

project : **De Tippe X2**
 onderdeel : **Plattegronden**

schaal : **1:50**
 status : **definitief**
 projectnummer : **50183130**