




2e verdieping
schaal 1 : 50

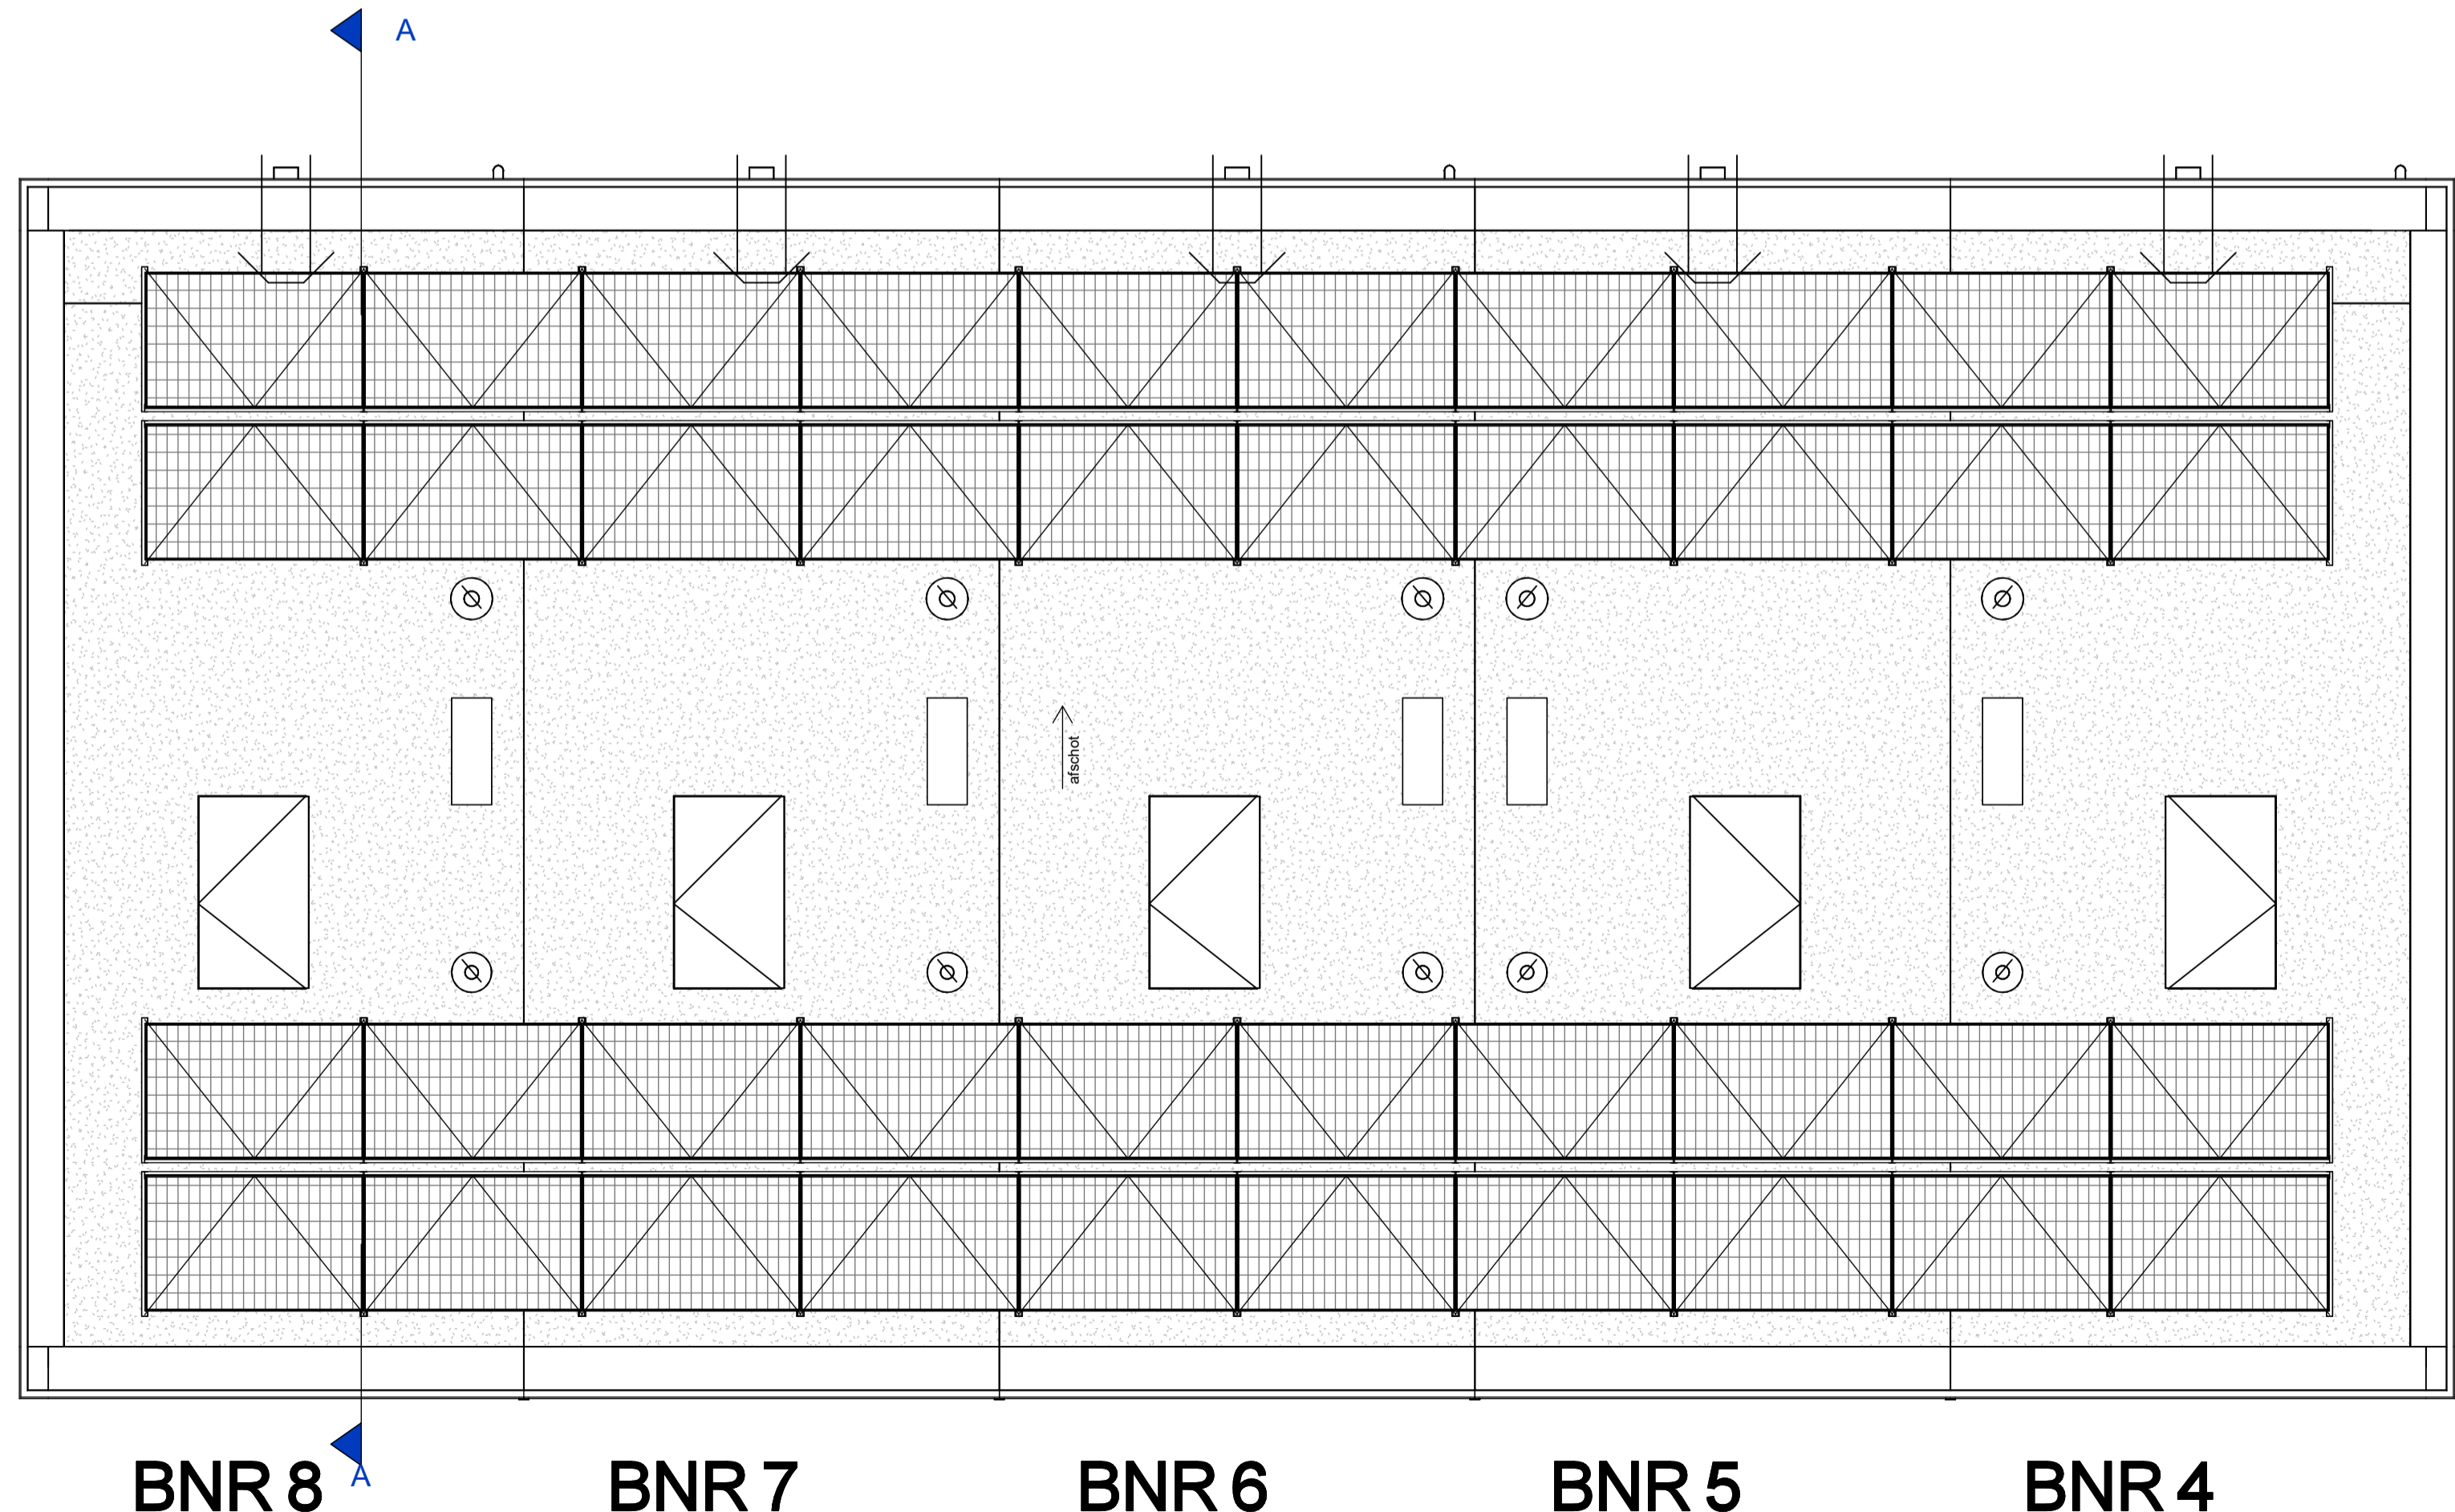

dakaanzicht
schaal 1 : 50

renvooi

	metalsysteem, voor de definitieve kleuren wordt er verwezen naar de Keuren en materiaalstaat		enkelrijg schakelaar lichtpunt
	isolatie, type en Rc waarde: conform Beng berekening		wisselschakelaar lichtpunt
	prefab beton (afmetingen volgens constructeur)		serieschakelaar lichtpunt
	cellerbeton 70/100mm		plafondlichtpunt
	geïsoleerde betonvloer (afmeting volgens constructeur)		wandlichtpunt (buitenlichtpunt waterdicht)
	betonvloer (afmeting volgens constructeur)		enkele wandcontactdoos met randaarde
	zandcementdekvloer 60 mm		dubbele wandcontactdoos met randaarde, horizontaal
	voertegels		dubbele wandcontactdoos met randaarde, verticaal
	binnendeurkozijn met bovenlicht		perlex
	⊗ = binnendeurkozijn met blind paneel boven kozijn		loze leiding
	○ = binnendeurkozijn met bovenlicht		aarding
	□ = binnendeurkozijn zonder bovenlicht		thermostaat bedieningspaneel (bedraad)
	vloerluk		standenschakelaar bv ventilatie
	warmtepomp		buitenvoeler (bedraad)
	ventilatieunit		draadloze bediening
	buiternunit		CO2-sensor
	MK		schel
	meterruimte		bedrukker
	elektrische radiator badkamer		roommelder (onderling gekoppeld)
	pv omvormer		afzuigpunt mechanische ventilatie (wand)
	verdelers vloerverwarming		afzuigpunt mechanische ventilatie (plafond)
	enkele wandcontactdoos met randaarde		t.b.v. magnetron
	opstelplaats wasmachine en wasdroger		t.b.v. koelkast
	hemelwater afvoer		t.b.v. wasemkap
	viltotrap (alleen voor blok A links bnr 4-8 en blok E)		t.b.v. vaatwasser
	huismulderkast		t.b.v. huishoudelijk gebruik op 1250+
	veermulderkast		t.b.v. kookplaat
	gierzakwastkast		t.b.v. wasmachine
			t.b.v. warmtepomp
			t.b.v. boiler
			dakluk (alleen voor blok A links bnr 4-8 en blok E)

DURA VERMEER
Waarvoor van advies

Dura Vermeer Bouw Hengelo BV
Bosmaatsweg 60
7556 PJ Hengelo
Postbus 877
7550 AW Hengelo
Telefoon: (074) 255 02 55
E-mail: hengelo.bouw@duravermeer.nl

tek. nr : **VK-A-102** fase : **3b Verkoop**
gezien : JE datum : 16-05-2025
getekend : MDM gewijzigd :
atmeting : A1+ wijzigingsnummer :
project : **De Tippe X3**
onderdeel : **Plattegronden**
blok A

schaal : 1:50
status : definitief
proposnummer : 501100205

Autodesk Docs/IDVBH - Zwolle - 31 woningen X3 De Tippe/De Tippe_X3_bwk_R24.nl 16-5-2025 09:21:03