


1e verdieping

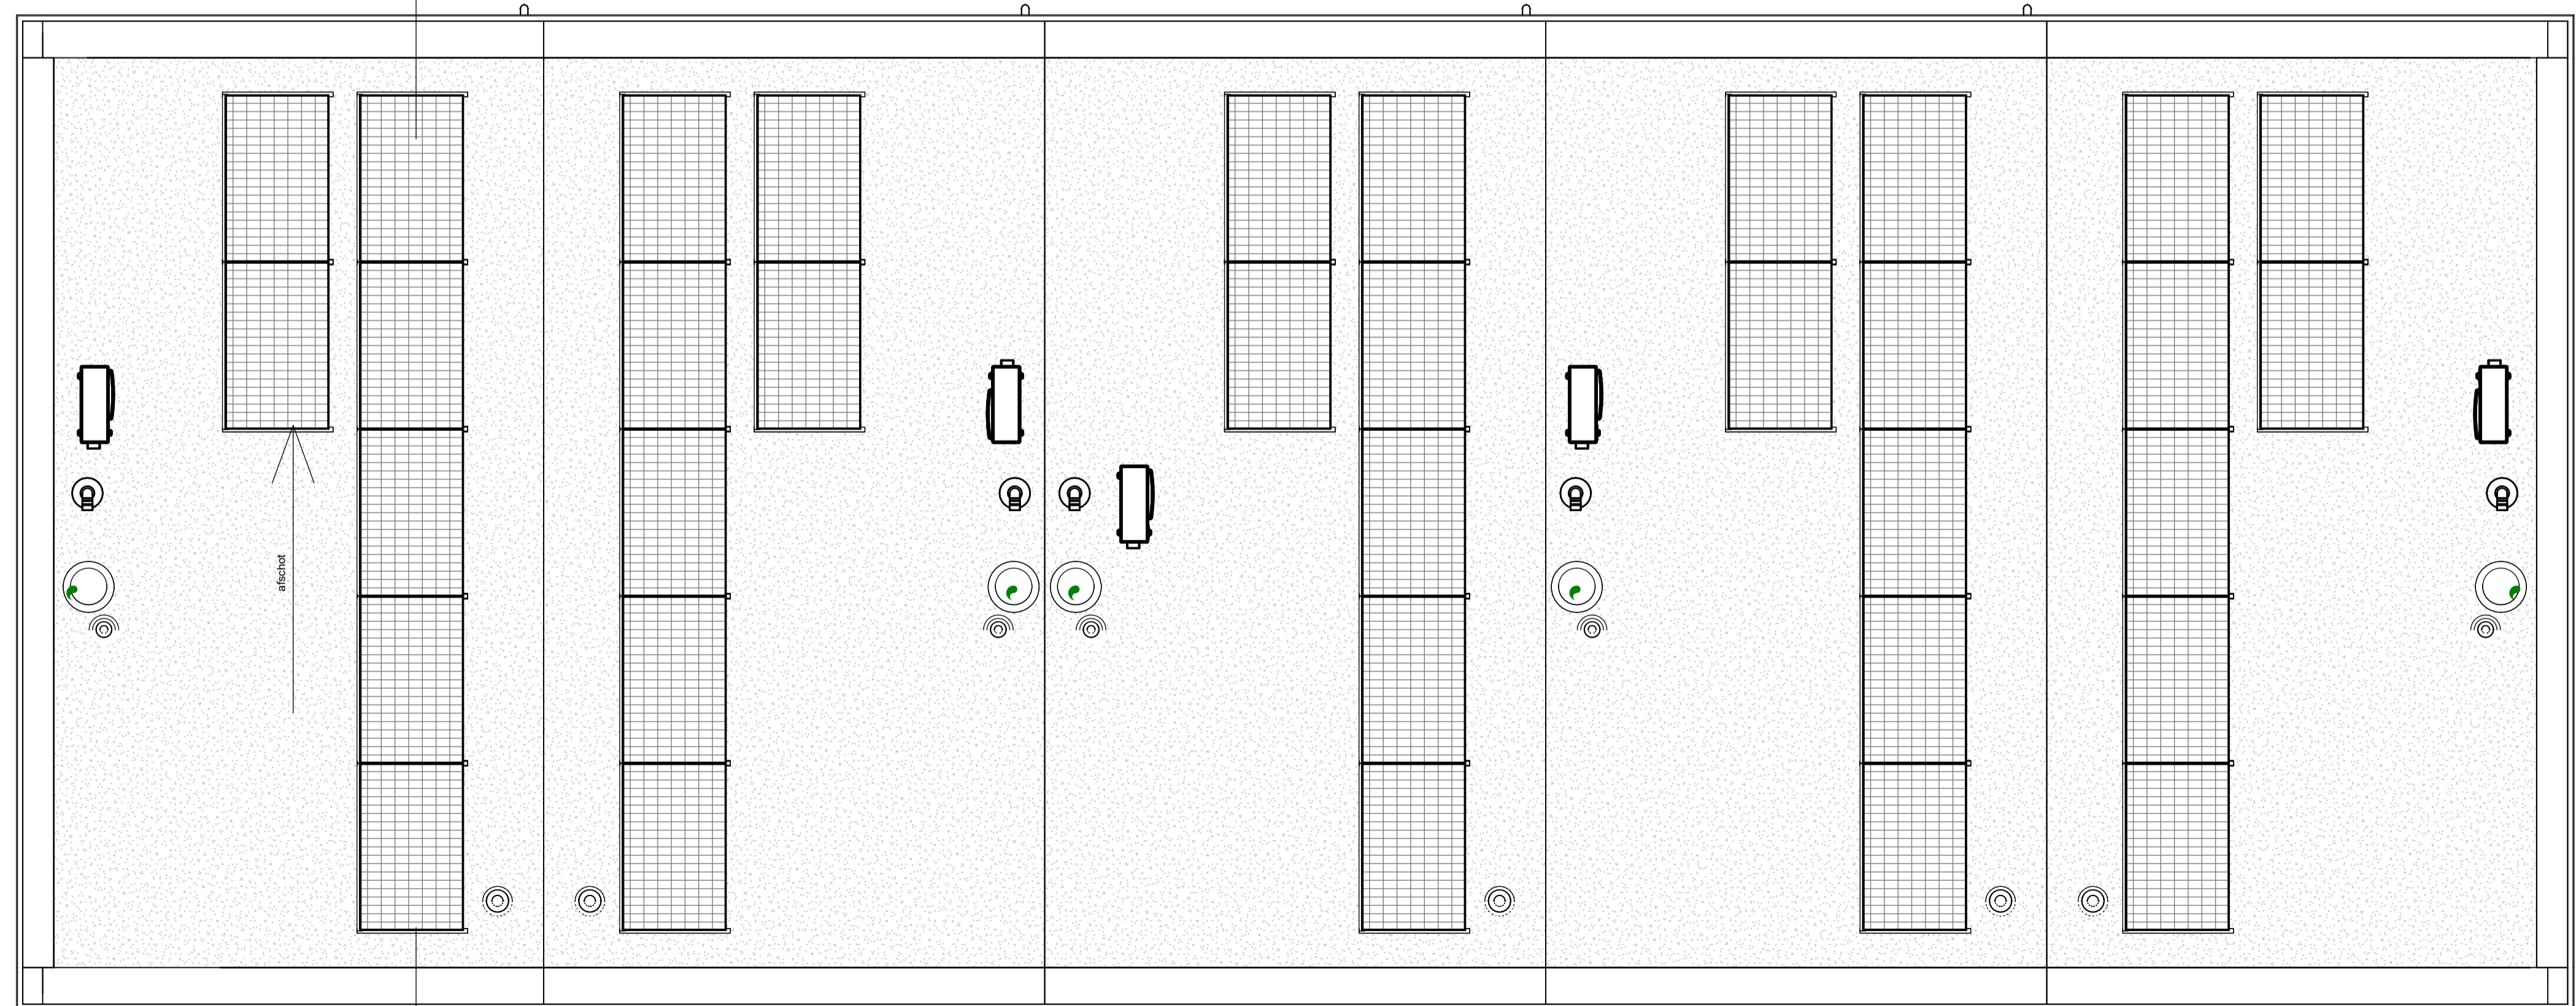

dakaanzicht

renvooi

	metselwerk, voor de definitieve kleuren wordt er verwezen naar de kleuren en materiaalstaat.		enkelzijdig schakelaar lichtpunt
	metselwerk, voor de definitieve kleuren wordt er verwezen naar de kleuren en materiaalstaat.		wisselschakelaar lichtpunt
	metselwerk, voor de definitieve kleuren wordt er verwezen naar de kleuren en materiaalstaat.		serieschakelaar lichtpunt
	metselwerk, voor de definitieve kleuren wordt er verwezen naar de kleuren en materiaalstaat.		plafondlichtpunt
	metselwerk, voor de definitieve kleuren wordt er verwezen naar de kleuren en materiaalstaat.		wandlichtpunt (buitenlichtpunt waterdicht)
	isolatie, type en Rc waarde: zie BENG berekening		enkele wandcontactdoos met randaarde
	prefab beton (afmetingen volgens constructeur)		dubbele wandcontactdoos met randaarde, horizontaal
	cellenbeton 70/100mm		dubbele wandcontactdoos met randaarde, verticaal
	geïsoleerde betonvloer (afmeting volgens constructeur)		perlite
	betonvloer (afmeting volgens constructeur)		loze leiding
	zandcementdekvloer 60 mm		aarding
	voertegels		thermostaat bedieningspaneel (bedraad)
	binnendeurkozijn met blind paneel		standenschakelaar tbv ventilatie
	⊕ = binnendeurkozijn met blind paneel boven kozijn		buitenvoeler (bedraad)
	⊖ = binnendeurkozijn met bovenlicht		draadloze bediening
	⊞ = binnendeurkozijn boven dicht gezet		CO2 sensor
	vloerluis		schel
	warmtepomp		bedrukker
	ventilatieunit		rookmelder (onderling gekoppeld)
	buiteneunit		afzuigpunt mechanische ventilatie (wand)
	meterruimte		afzuigpunt mechanische ventilatie (plafond)
	elektrische radiator badkamer		l.b.v. magnetron
	pv omvormer		l.b.v. koelkast
	verdelers vloerverwarming		l.b.v. waskap
	enkele wandcontactdoos met randaarde l.b.v. wasmachine of wasdroger (op aparte groep)		l.b.v. vaatwasser
	opstelplaats wasmachine en wasdroger		l.b.v. huishoudelijk gebruik op 1250+
	hemelwater afvoer		l.b.v. kookplaat
	vlizotrap, alleen van toepassing bij blok B, C, F en G links (bnr 39 tm 42)		l.b.v. wasmachine
	dakluis, alleen van toepassing bij blok B, C, F en G links (bnr 39 tm 42)		l.b.v. warmtepomp
			l.b.v. boiler

DURAVERMEER
Waar maken van ambities

Dura Vermeer Bouw Hengelo BV
Boornlaanweg 60
7556 PJ Hengelo
Postbus 877
7550 AW Hengelo
Telefoon: (074) 255 02 55
E-mail: hengelo.bouw@duravermeer.nl

tek. nr : **VK-A-102** fase : **3b Verkoop**
gezien : JE datum : 22-03-2024
getekend : MOM gewijzigd :
afmeting : A1 wijzigingsnummer :
project : **De Tippe X2**
onderdeel: **Plattegronden**

schaal 1:50
status definitief
projectnummer 50183130

Autodesk Docs/DVBH - ZWOLLE - 42 won. X2 De Tippe/De Tippe_X2_bwk_R23.rvt 26-3-2024 15:48:51