





Voorgevel
schaal 1 : 100




Achtergevel
schaal 1 : 100

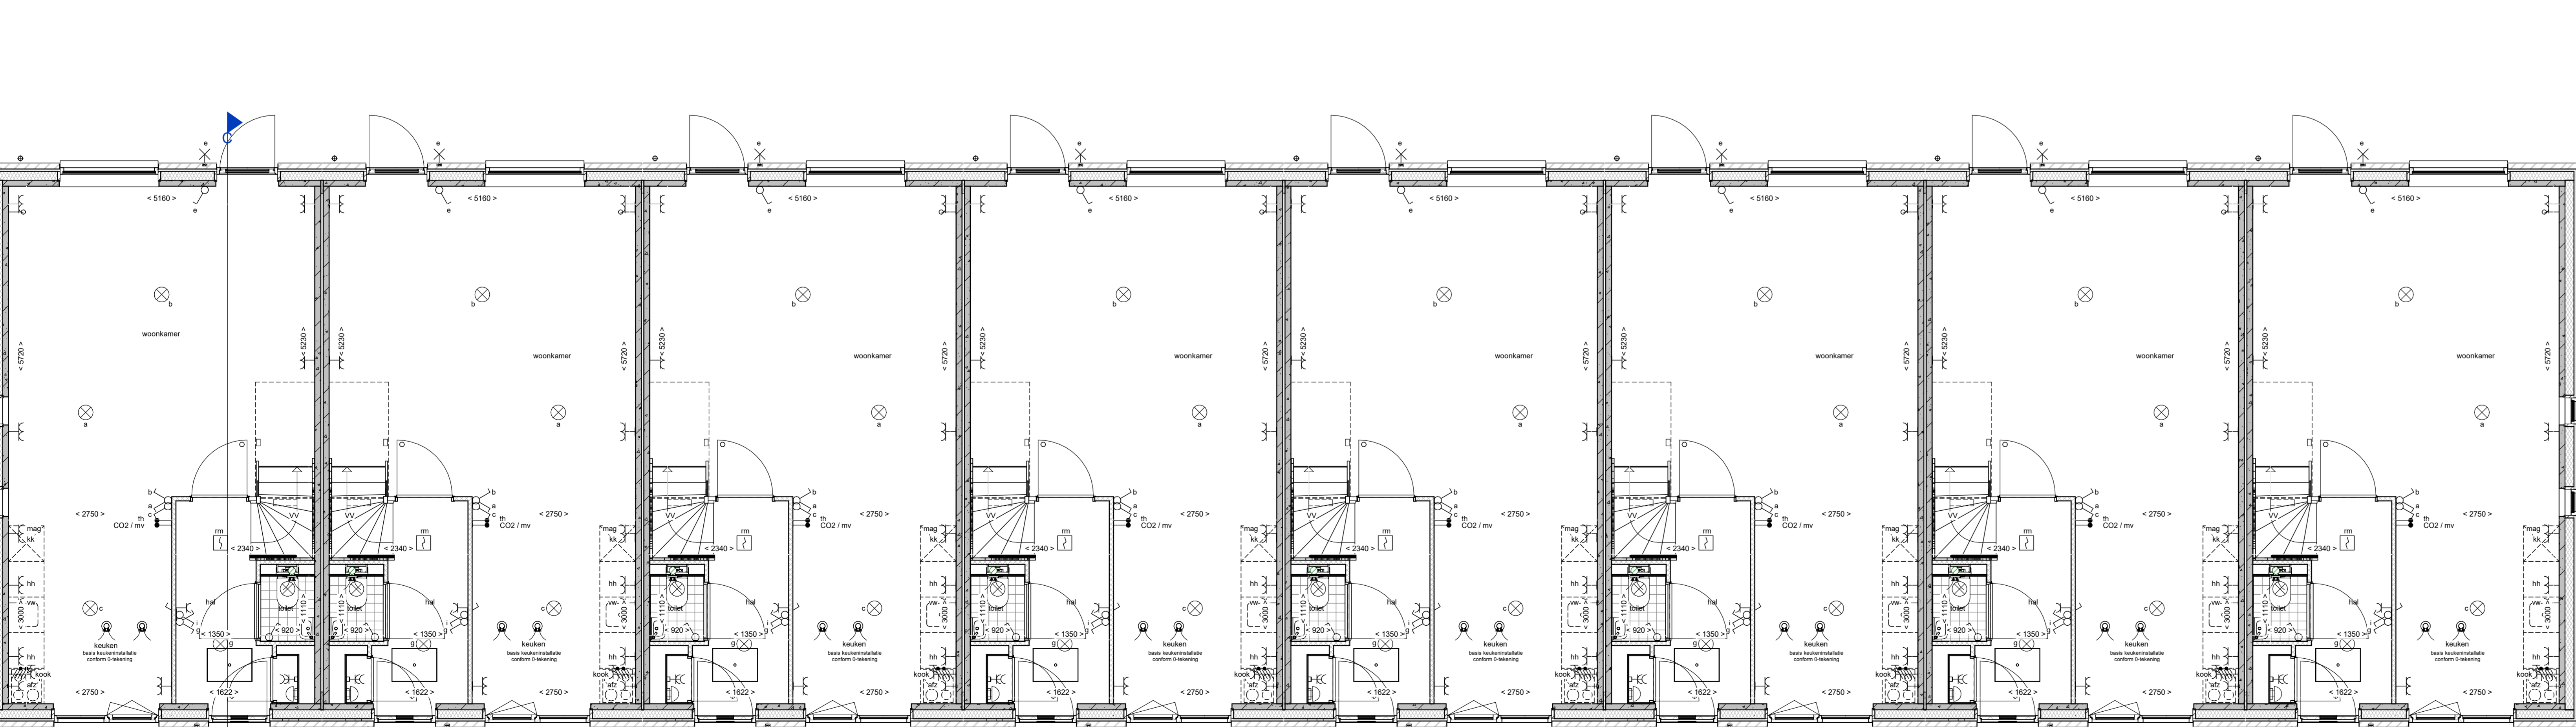


Begane grond
schaal 1 : 50

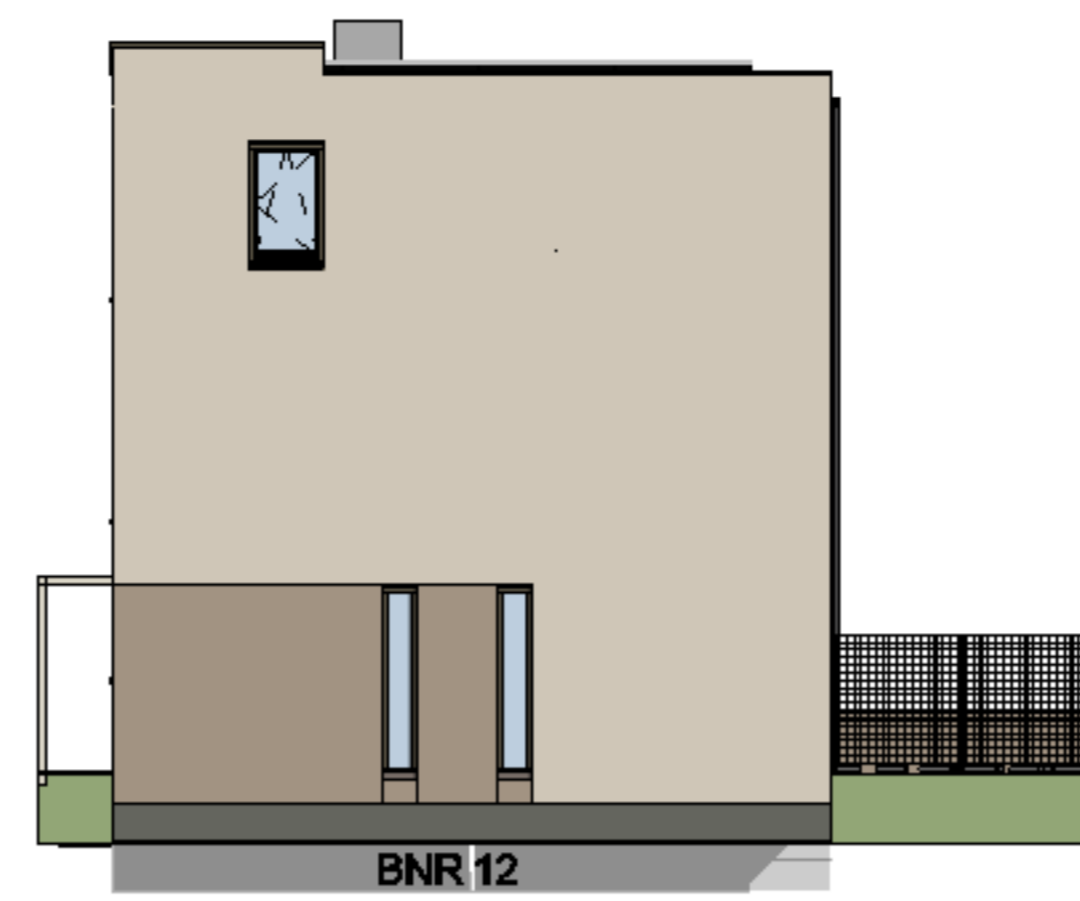

Rechter zijgevel
schaal 1 : 100

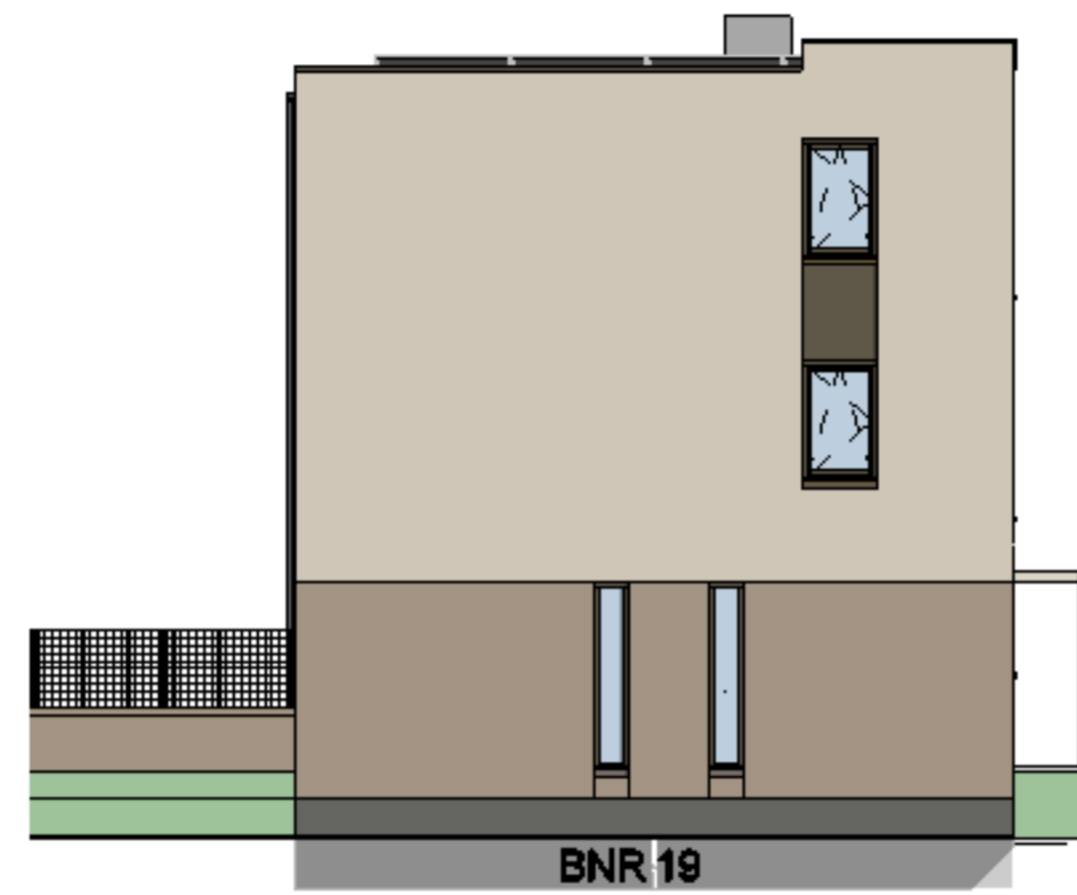

Linker zijgevel
schaal 1 : 100

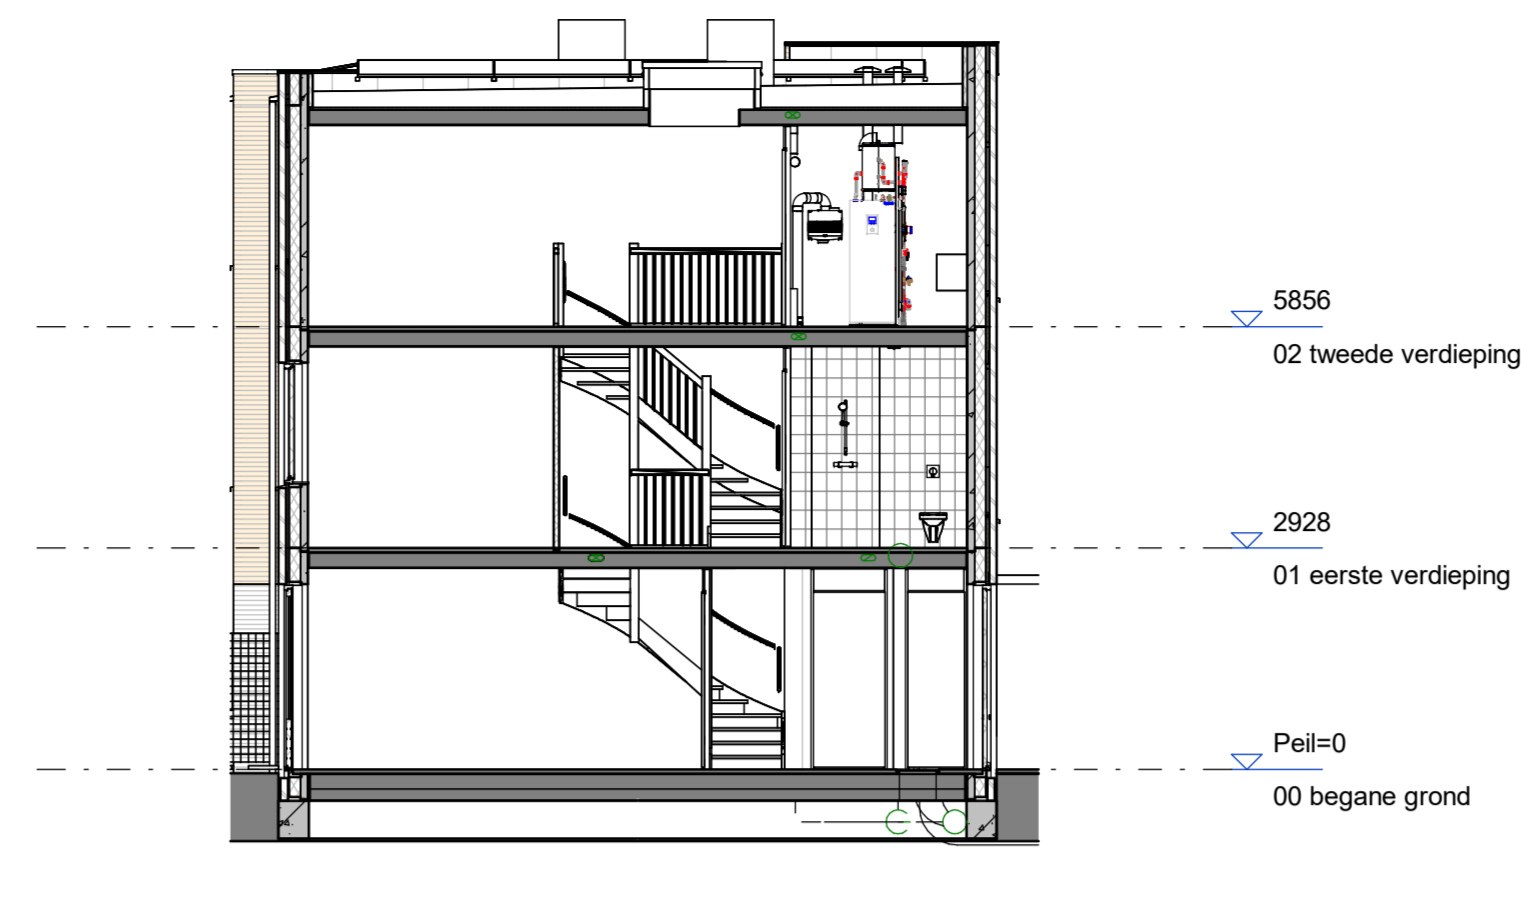

doorsnede C-C
schaal 1 : 100

renvooi	
	metaalwerk, voor de definitieve kleuren wordt er verwezen naar de kleuren en materialisatie
	metaalwerk, voor de definitieve kleuren wordt er verwezen naar de kleuren en materialisatie
	isolatie, type en R _v waarde: conform Beng berekening
	prefab beton (afmetingen volgens constructeur)
	celenbeton 70/100mm
	geïsoleerde betonbuis (afmeting volgens constructeur)
	betonbuis (afmeting volgens constructeur)
	zandconcreetdikte 60 mm
	voertegels
	binrendeurkozijn met bovenlicht
	binrendeurkozijn met blind paneel boven kozijn
	binrendeurkozijn met bovenlicht
	binrendeurkozijn zonder bovenlicht
	vloerdek
	warmtepomp
	ventilatieunit
	buitenunit
	metalenframe
	elektrische radiator badkamer
	PV omvormer
	verdelers vloerverwarming
	enkele wandcontactdoos met randaarde
	enkele wandcontactdoos met randaarde, verlicht
	handdouche
	vloertrap
	reüsielast (blik D en E)
	enkele schakelaar lichtpunt
	wisselbare schakelaar lichtpunt
	serieschakelaar lichtpunt
	plafondlichtpunt
	wandlichtpunt (buitenlichtpunt waterdicht)
	enkele wandcontactdoos met randaarde
	dubbele wandcontactdoos met randaarde, horizontaal
	dubbele wandcontactdoos met randaarde, verticaal
	perlex
	loze leding
	aarding
	thermostaat bedieningspaneel (bedraad)
	standaardschakelaar 1lv ventilatie
	buisvoeler (bedraad)
	draadoze bediening
	CO ₂ -sensor
	schel
	bedrukker
	rookmelder (onderling gekoppeld)
	afzuigpunt mechanische ventilatie (wand)
	afzuigpunt mechanische ventilatie (plafond)
	mag
	t.b.v. magnetron
	kk
	t.b.v. koelkast
	afz
	t.b.v. wasmachine
	vw
	t.b.v. vaatwasser
	hh
	t.b.v. huishoudelijk gebruik op 1250+
	kook
	t.b.v. kookplaat
	wm
	t.b.v. wasmachine
	wp
	t.b.v. warmtepomp
	bolkr
	t.b.v. boilervat
	dkruk

DURA VERMEER
Natuurlijk van waarde.

Dura Vermeer Bouw Hengelo BV
Boornsteeg 60
7258 PJ Hengelo
Postbus 871
7350 AV Hengelo
Telefoon: (0)741 255 02 55
E-mail: hengelo.bouw@dura-vermeer.nl

tek. nr: **VK-C-101** fase: **3b Verkoop**
gelen: JE datum: 04-06-2024
getekend: MCM gewijzigd:
afmeting: A1++ wijzigingsnummer:
project: **De Tippe Y2**
onderdeel: **Plattegronden, gevels & doorsneden blok C**

schaal: 1:50/1:100
status: definitief
getekend: 50183130

Autodesk Docs/DVBH - ZWOLLE - 28 won. Y2 De Tippe/De Tippe_Y2_bnk_R24.rvt 11-6-2024 15:02:57