


1e verdieping

Bnr 29      Bnr 28      Bnr 27      Bnr 26      Bnr 25      Bnr 24

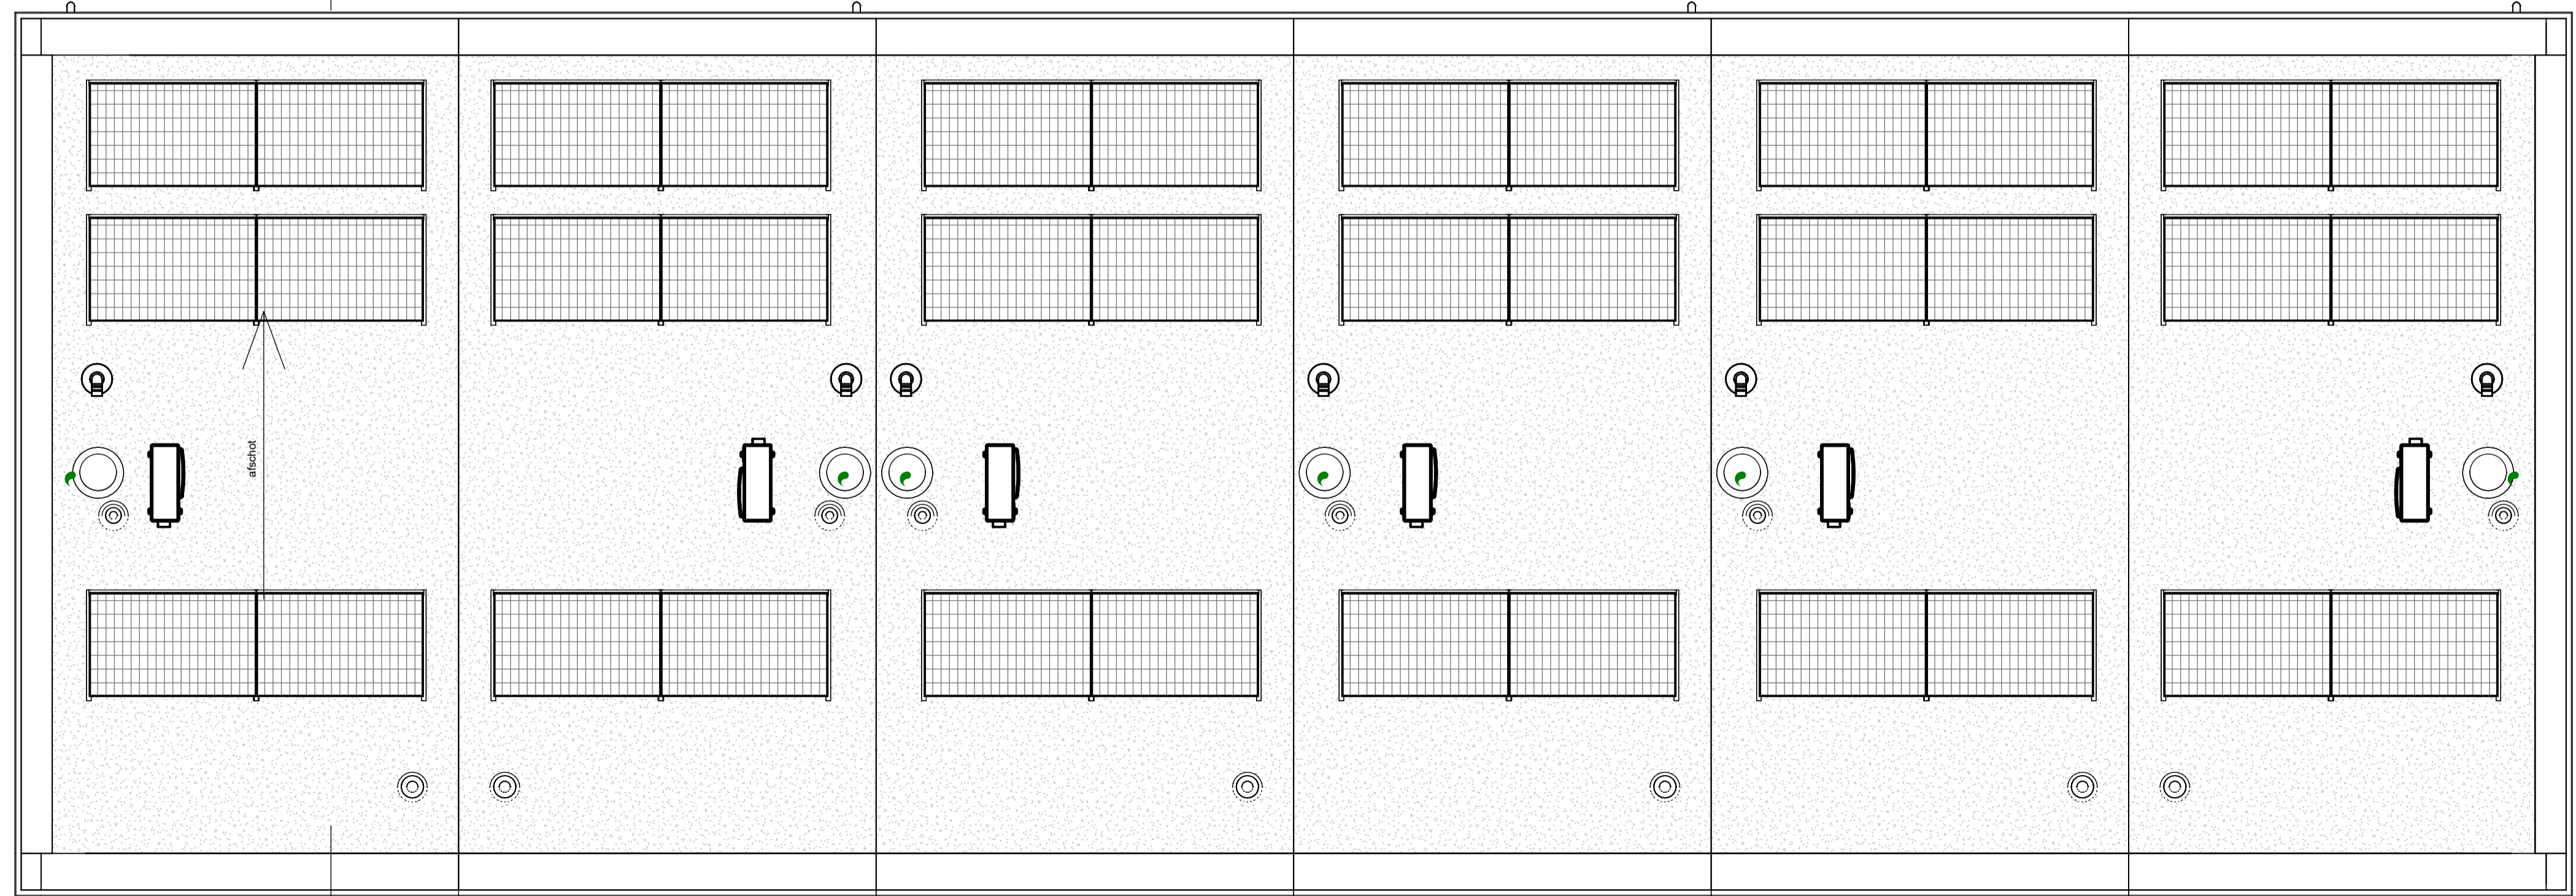

dakaanzicht

Bnr 29      Bnr 28      Bnr 27      Bnr 26      Bnr 25      Bnr 24

**renvooi**

	metselwerk, voor de definitieve kleuren wordt er verwezen naar de kleuren en materiaalstaat.		enkeelpolige schakelaar lichtpunt
	metselwerk, voor de definitieve kleuren wordt er verwezen naar de kleuren en materiaalstaat.		wisselschakelaar lichtpunt
	metselwerk, voor de definitieve kleuren wordt er verwezen naar de kleuren en materiaalstaat.		serieschakelaar lichtpunt
	metselwerk, voor de definitieve kleuren wordt er verwezen naar de kleuren en materiaalstaat.		plafondlichtpunt
	metselwerk, voor de definitieve kleuren wordt er verwezen naar de kleuren en materiaalstaat.		wandlichtpunt (buitenlichtpunt waterdicht)
	isolatie, type en Rc waarde: zie Beng berekening		enkele wandcontactdoos met randaarde
	prefab beton (afmetingen volgens constructeur)		dubbele wandcontactdoos met randaarde, horizontaal
	cellenbeton 70/100mm		dubbele wandcontactdoos met randaarde, verticaal
	geïsoleerde betonvoer (afmeting volgens constructeur)		perlex
	betonvloer (afmeting volgens constructeur)		loze leiding
	zandcementdekvloer 60 mm		aarding
	voertegels		thermostaat bedieningspaneel (bedraad)
	binnendeurkozijn met bovenlicht		standerschakelaar tbv ventilatie
	⊕ = binnendeurkozijn met blind paneel boven kozijn		builenvoeler (bedraad)
	⊖ = binnendeurkozijn met bovenlicht		draadloze bediening
	□ = binnendeurkozijn boven dicht gezet		CO2 sensor
	vloerluis		schel
	warmtepomp		bedrukker
	ventilatieunit		rookmelder (onderling gekoppeld)
	buitenunit		afzuigpunt mechanische ventilatie (wand)
	meterruimte		afzuigpunt mechanische ventilatie (plafond)
	elektrische radiator badkamer		l.b.v. magnetron
	pv omvormer		l.b.v. koelkast
	verdelers vloerverwarming		l.b.v. wasemkap
	enkele wandcontactdoos met randaarde l.b.v. wasmachine of wasdroger (op aparte groep)		l.b.v. vaatwasser
	opstelplaats wasmachine en wasdroger		l.b.v. huishoudelijk gebruik op 1250+
	hete water afvoer		l.b.v. kookplaat
	vlizotrap, alleen van toepassing bij blok B, C, F en G links (bnr 39 tm 42)		l.b.v. wasmachine
	dakluis, alleen van toepassing bij blok B, C, F en G links (bnr 39 tm 42)		l.b.v. warmtepomp
			l.b.v. boiler

**DURAVERMEER**  
Waar maken van ambities

Dura Vermeer Bouw Hengelo BV  
Boornlaanweg 60  
7556 PJ Hengelo  
Postbus 877  
7550 AW Hengelo  
Telefoon: (074) 255 02 55  
E-mail: hengelo.bouw@duravermeer.nl

tek. nr : **VK-E-102** fase : **3b Verkoop**  
gezien : JE datum : 22-03-2024  
getekend : MOM gewijzigd :  
afmeting : A1 wijzigingsnummer :  
project : **De Tippe X2**  
onderdeel: **Plattegronden**

schaal: 1:50  
status: definitief  
projectnummer: 50183130

Autodesk Docs/DVBH - ZWOLLE - 42 won. X2 De Tippe/De Tippe\_X2\_bwk\_R23.rvt 26-3-2024 15:54:40