



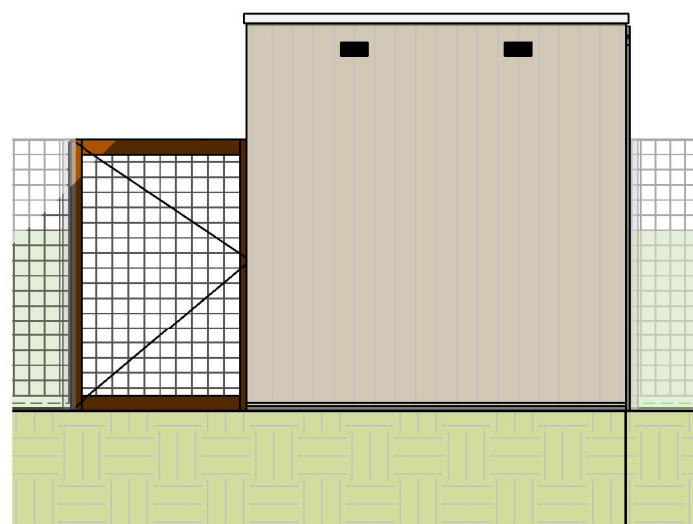


zijaanzicht

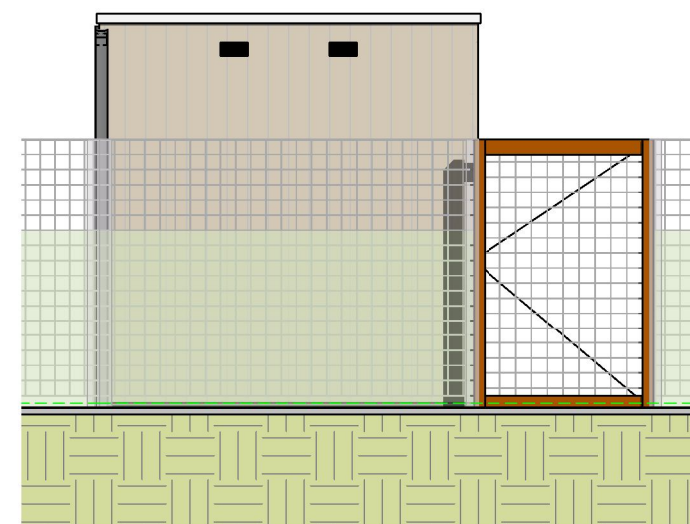

woningzijde




straatzijde

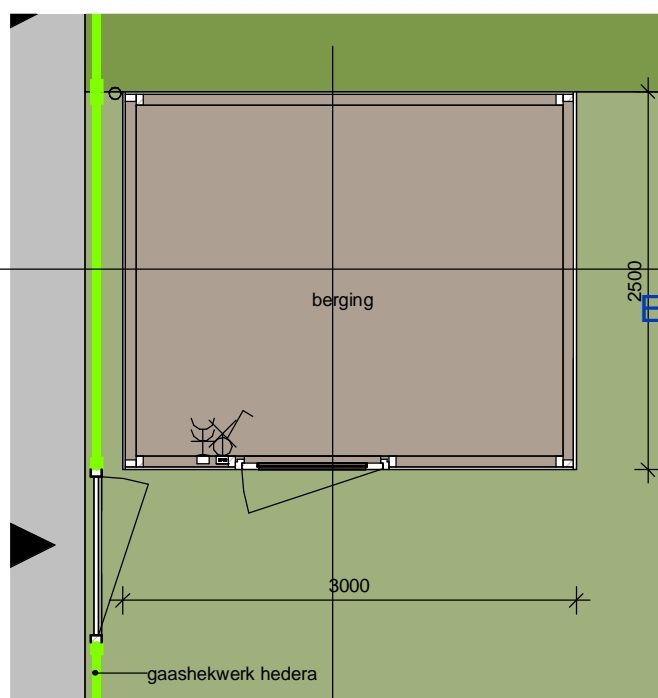


plattegrond

Enkele berging_A

Enkele berging_B

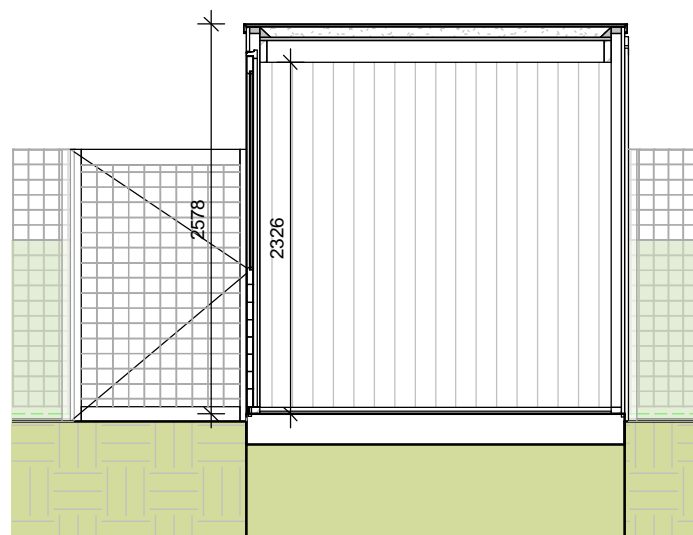

Enkele berging_A

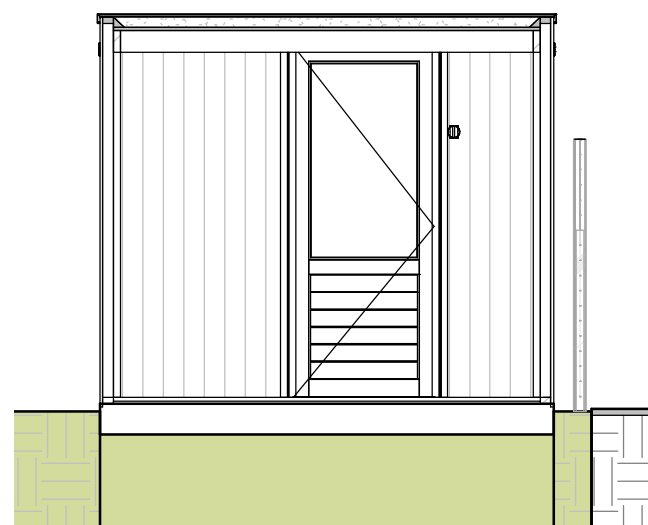

Enkele berging_B



Dura Vermeer Bouw Hengelo BV
 Bosmaatweg 60
 7556 PJ Hengelo
 Postbus 877
 7550 AW Hengelo
 Telefoon: (074) 255 02 55
 E-mail: hengelo.bouw@duravermeer.nl

tek. nr	: V-S-104	fase	: 3b Verkoop
gezien	: M.K.	datum	: 11-11-2021
getekend	: L.P.	gewijzigd	: 21-12-2021
afmeting	: A3	wijzigingsnummer	: 3

project : **41 woningen De Tippe V1 te Zwolle**
'De Watergaarde'
 onderdeel: **Enkele berging**
bnr 12, 22

schaal
 1:50
 status
 definitief
 projectnummer
 50183070