



straatzijde

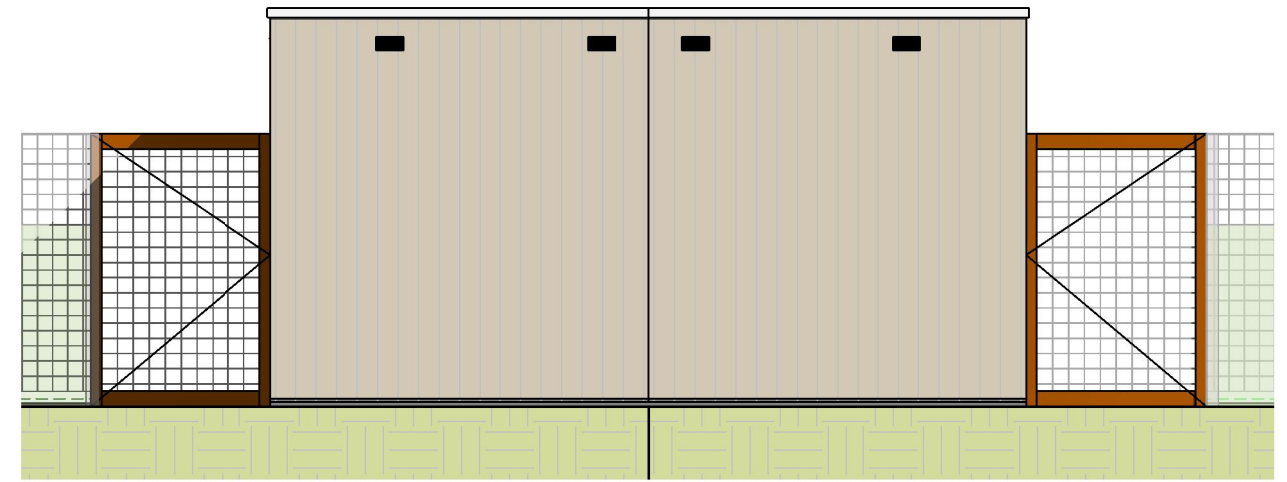


woningzijde

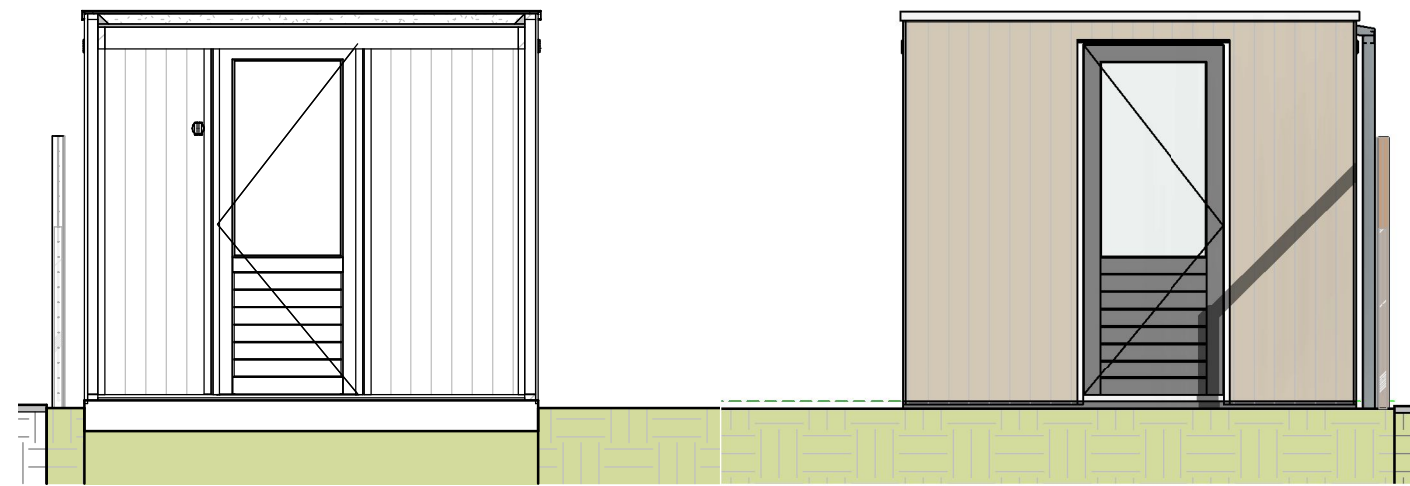


Dubbele berging lang_B

zijaanzicht

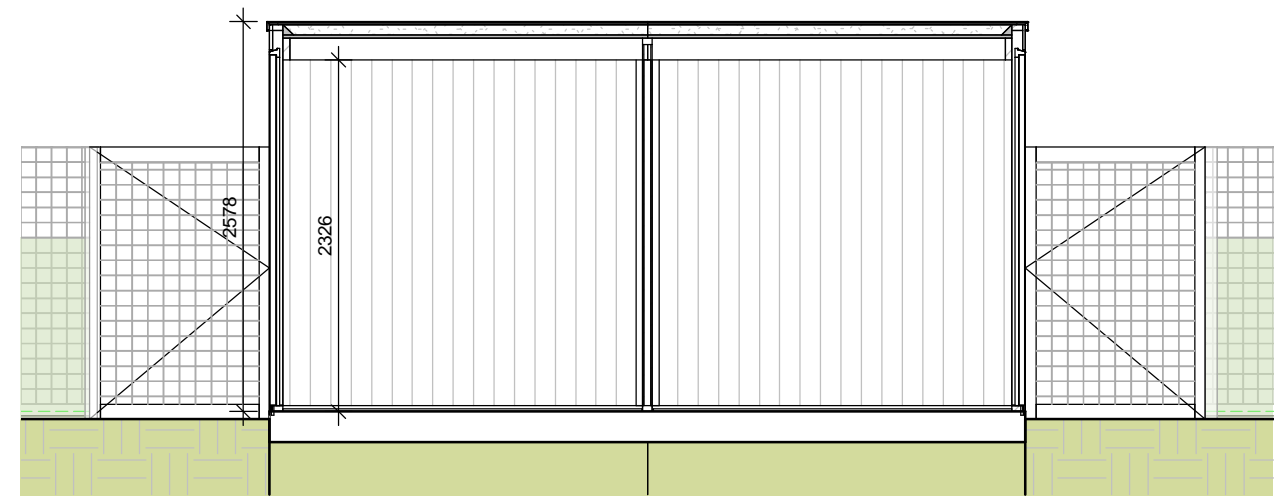

Dubbele berging lang_A

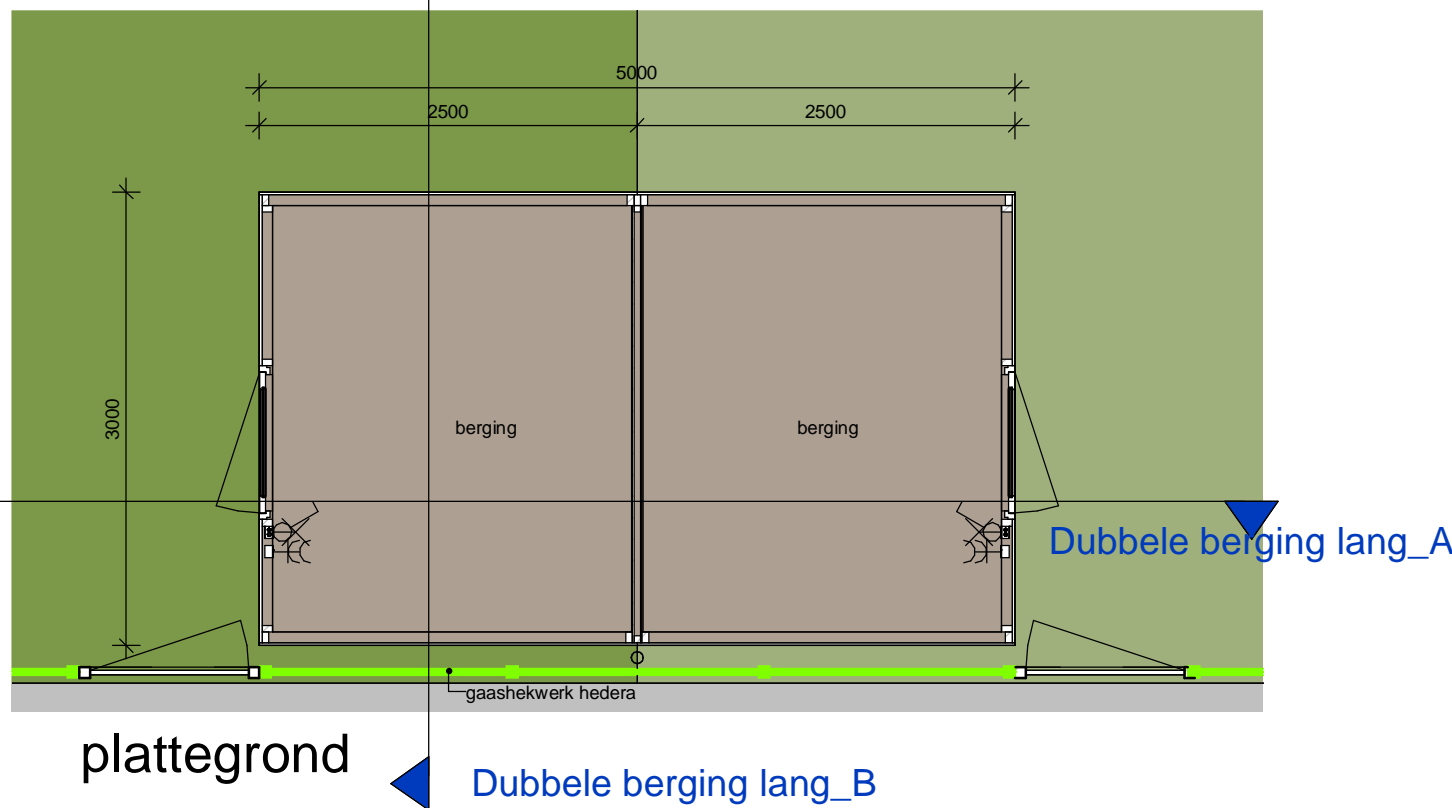

plattegrond

Dubbele berging lang_B

Dubbele berging lang_A



Dura Vermeer Bouw Hengelo BV
 Bosmaatweg 60
 7556 PJ Hengelo
 Postbus 877
 7550 AW Hengelo
 Telefoon: (074) 255 02 55
 E-mail: hengelo.bouw@duravermeer.nl

tek. nr	: V-S-105	fase	: 3b Verkoop
gezien	: M.K.	datum	: 25-10-2021
getekend	: L.P.	gewijzigd	: 21-12-2021
afmeting	: A3	wijzigingsnummer	: 3
project	: 41 woningen De Tippe V1 te Zwolle 'De Watergaarde'		
onderdeel	: Dubbele berging lang bnr 1 t/m 8, 10, 11, 13, 14		
		schaal	1:50
		status	definitief
		projectnummer	50183070