

Optielijst

nummer	naam	formaat
OT-01	Voorblad	A3
OT-02	blok A en C 2-delige schuifpui /dubbele tuindeuren met 2 zijlichten/ trapkast/ uitbouw 1200mm/ uitbouw 2400mm/	A3
OT-03	blok B 2-delige schuifpui /dubbele tuindeuren met 2 zijlichten/ trapkast/ uitbouw 1200mm/ uitbouw 2400mm/	A3
OT-04	blok D 2-delige schuifpui /dubbele tuindeuren met 2 zijlichten/ trapkast/ uitbouw 1200mm/ uitbouw 2400mm/	A3
OT-05	blok A t/m C inloopkasten	A3
OT-06	blok A t/m D vergrootte badkamers (300 en 600mm)	A3
OT-07	blok A t/m C verdieping 2 extra slaapkamer + onbenoemde ruimte	A3
OT-08	blok D opsplitsing slaapkamer	A3



Dura Vermeer Bouw Hengelo BV
 Bosmaatweg 60
 7556 PJ Hengelo
 Postbus 877
 7550 AW Hengelo
 Telefoon: (074) 255 02 55
 E-mail: hengelo.bouw@duravermeer.nl

tek. nr : **OT-01** fase : **3b Verkoop**

gezien : JE datum : 11-10-2024


getekend : MOM gewijzigd :

afmeting : A3 wijzigingsnummer :

project : **De Tippe V2**
 onderdeel: Voorblad


schaal

status
definitief
 projectnummer
50183090

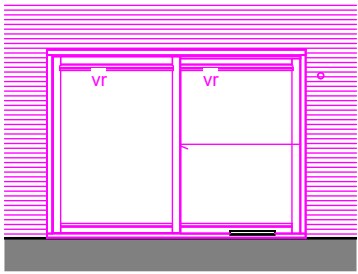



2-delige schuifpui

schaal 1 : 100

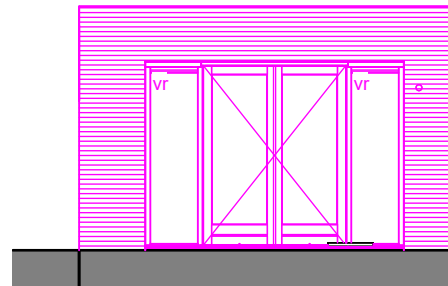

dubbele tuindeuren met 2 zijlichten

schaal 1 : 100

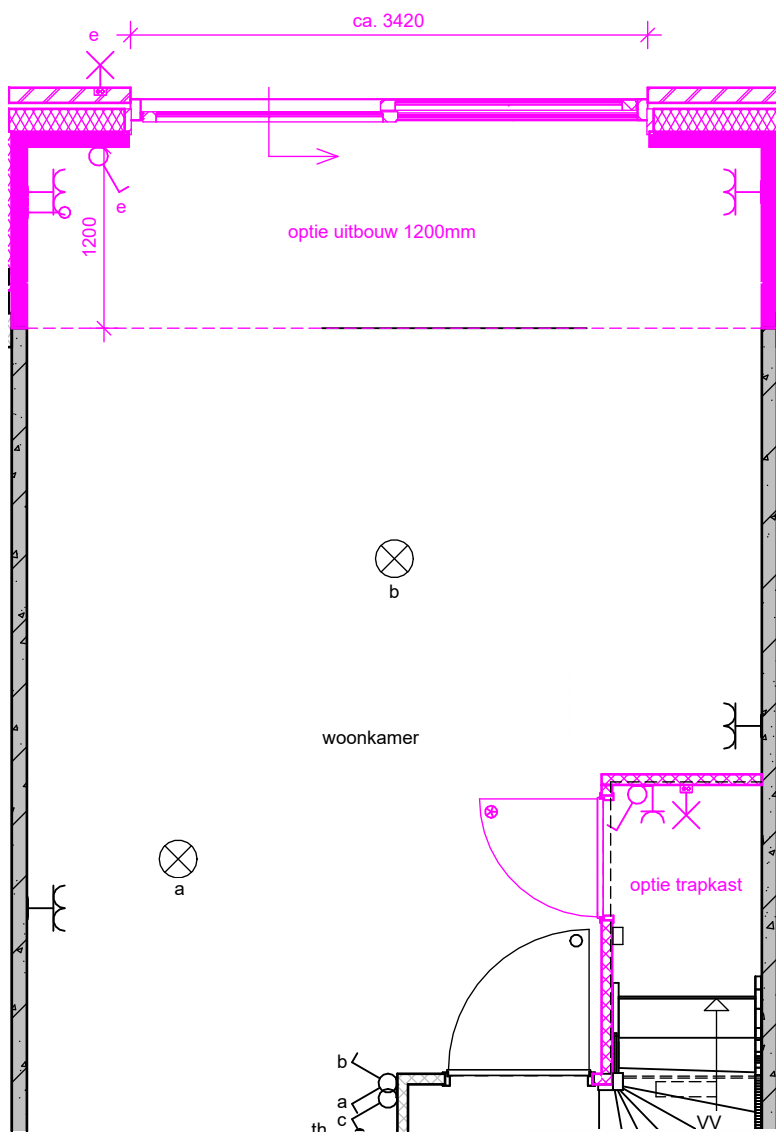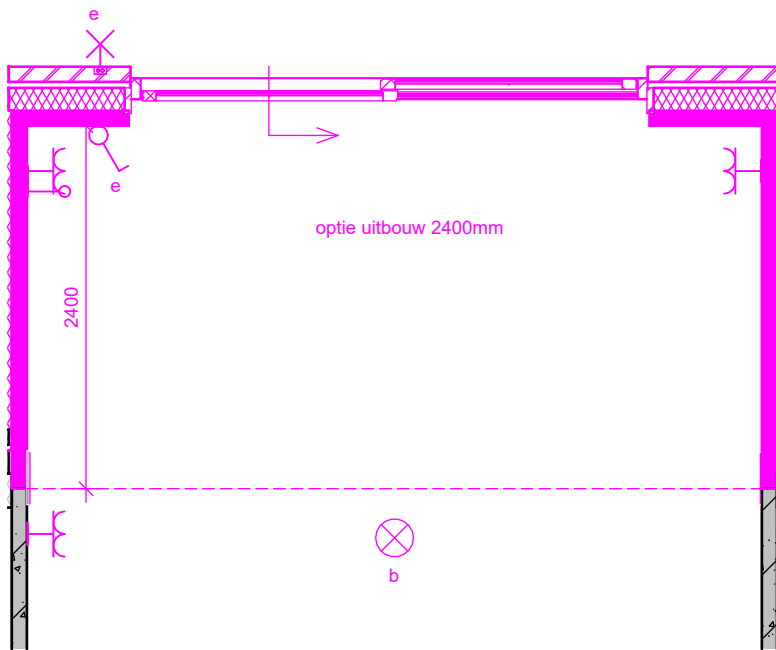

uitbouwen nvt bnr 1




Dura Vermeer Bouw Hengelo BV

Bosmaatweg 60
7556 PJ Hengelo
Postbus 877
7550 AW Hengelo
Telefoon: (074) 255 02 55
E-mail: hengelo.bouw@duravermeer.nl

tek. nr	: OT-02	fase	: 3b Verkoop
gezien	: JE	datum	: 11-10-2024
getekend	: MOM	gewijzigd	:
afmeting	: A3	wijzigingsnummer	:


project : **De Tippe V2**
 onderdeel: blok A en C 2-delige schuifpui /dubbele tuindeuren met 2 zijlichten/ trapkast/ uitbouw 1200mm/ uitbouw 2400mm/

schaal
1:50/1:100
status
definitief
projectnummer
50183090

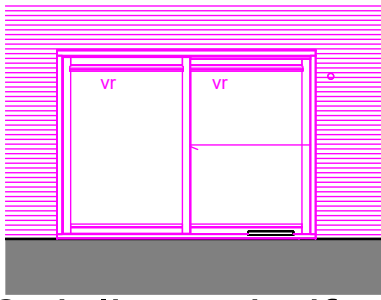



2-delige schuifpui

schaal 1 : 100

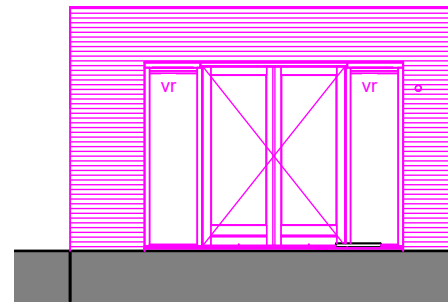

dubbele tuindeuren met 2 zijlichten

schaal 1 : 100

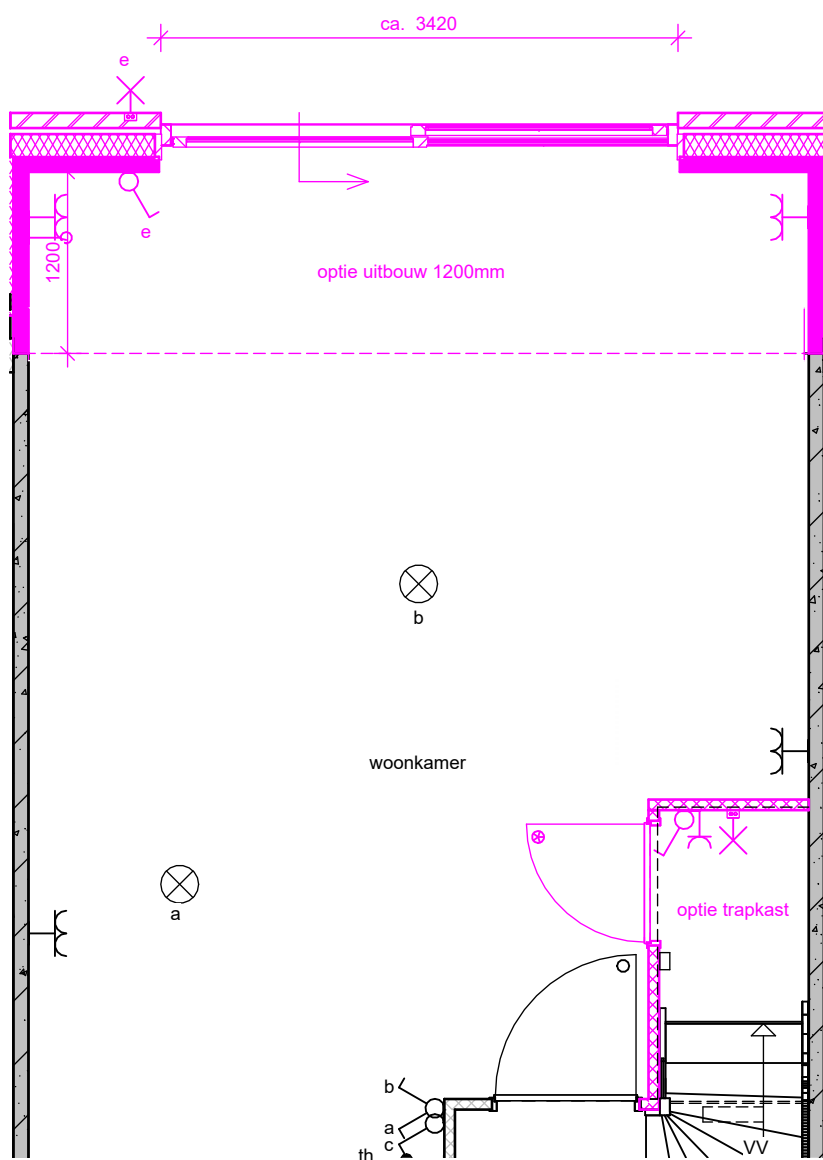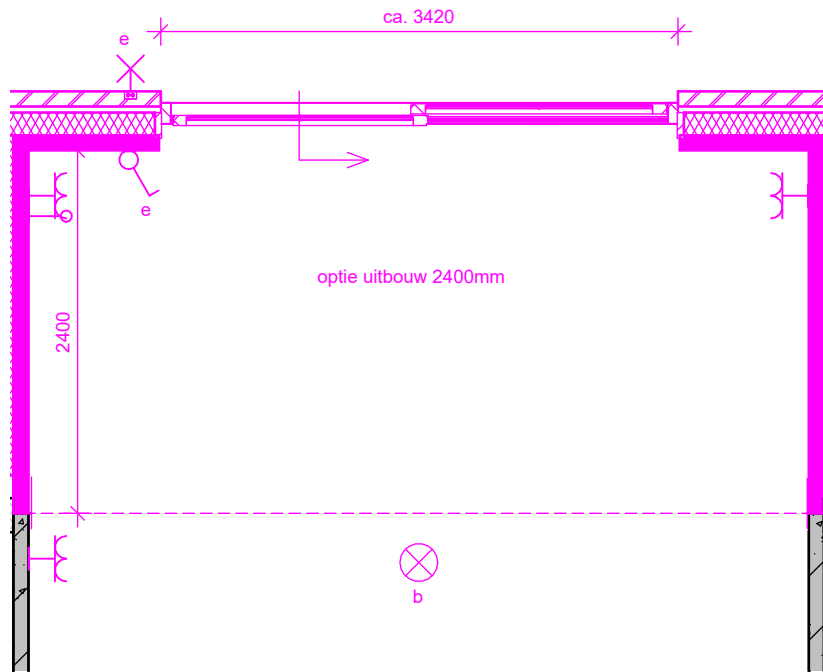

uitbouwen nvt bnr 6 en 10




Dura Vermeer Bouw Hengelo BV

Bosmaatweg 60
7556 PJ Hengelo
Postbus 877
7550 AW Hengelo
Telefoon: (074) 255 02 55
E-mail: hengelo.bouw@duravermeer.nl

tek. nr	: OT-03	fase	: 3b Verkoop
gezien	: JE	datum	: 11-10-2024
getekend	: MOM	gewijzigd	:
afmeting	: A3	wijzigingsnummer	:


project : **De Tippe V2**
 onderdeel: blok B 2-delige schuifpui /dubbele tuindeuren met 2 zijlichten/ trapkast/ uitbouw 1200mm/ uitbouw 2400mm/

schaal
1:50/1:100
status
definitief
projectnummer
50183090

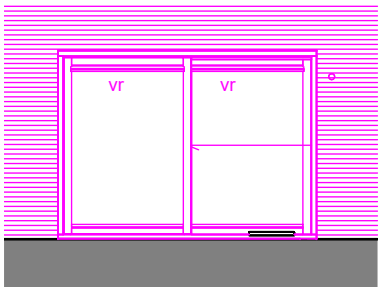



2-delige schuifpui

schaal 1 : 100

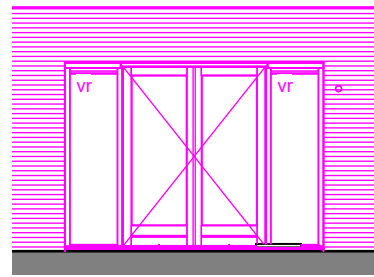

dubbele tuindeuren met 2 zijlichten

schaal 1 : 100

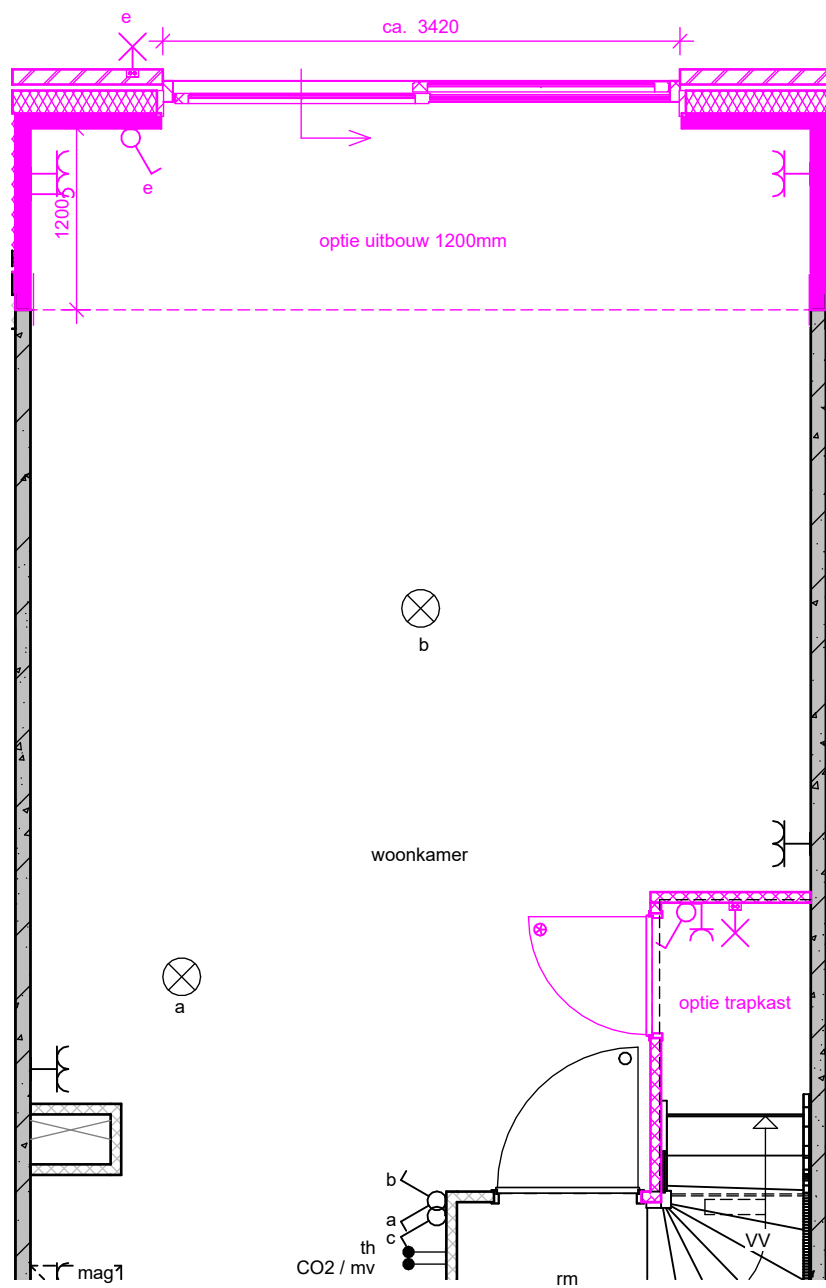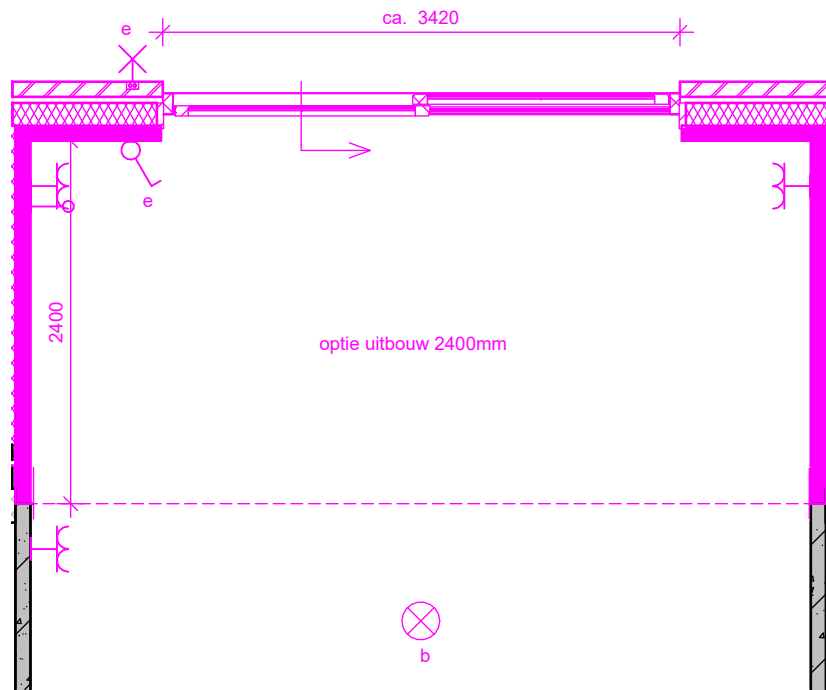

Dura Vermeer Bouw Hengelo BV



Bosmaatweg 60
7556 PJ Hengelo
Postbus 877
7550 AW Hengelo
Telefoon: (074) 255 02 55
E-mail: hengelo.bouw@duravermeer.nl

tek. nr	: OT-04	fase	: 3b Verkoop
gezien	: JE	datum	: 11-10-2024
getekend	: MOM	gewijzigd	:
afmeting	: A3	wijzigingsnummer	:



project : **De Tippe V2**
 onderdeel: blok D 2-delige schuifpui /dubbele tuindeuren met 2 zijlichten/ trapkast/ uitbouw 1200mm/ uitbouw 2400mm/

schaal
1:50/1:100
status
definitief
projectnummer
50183090

blok A en C

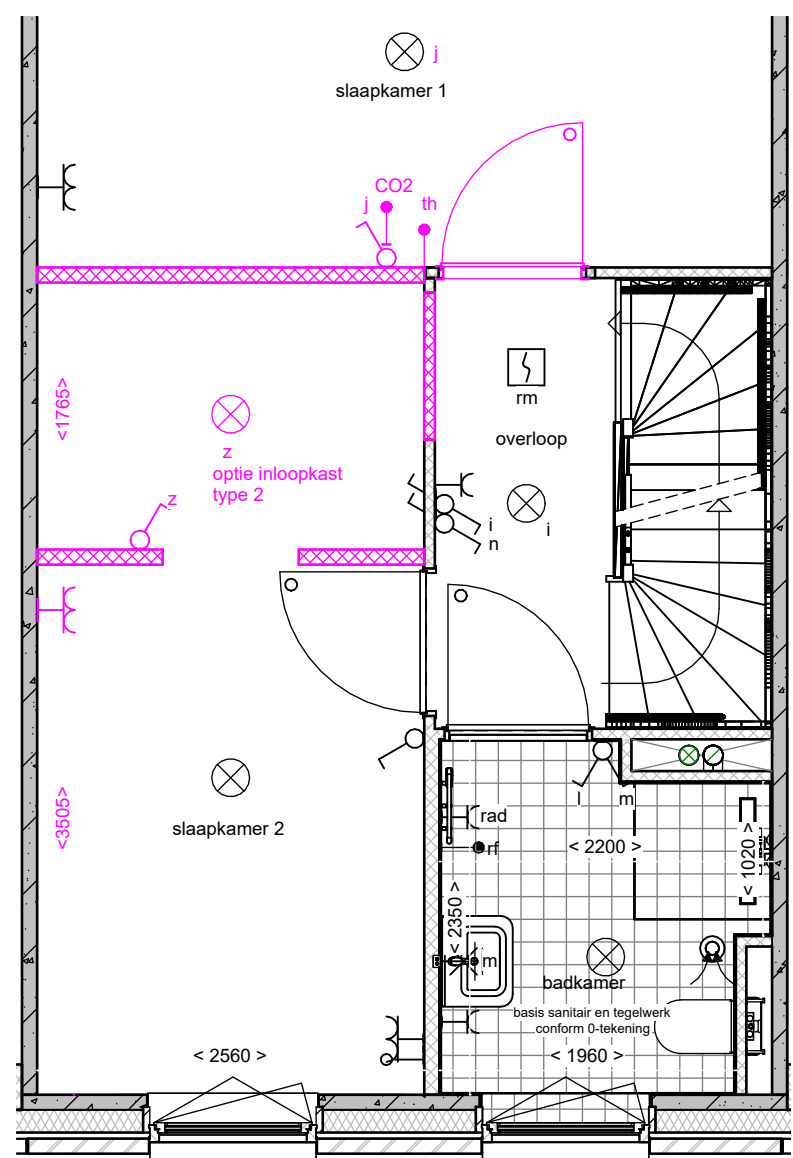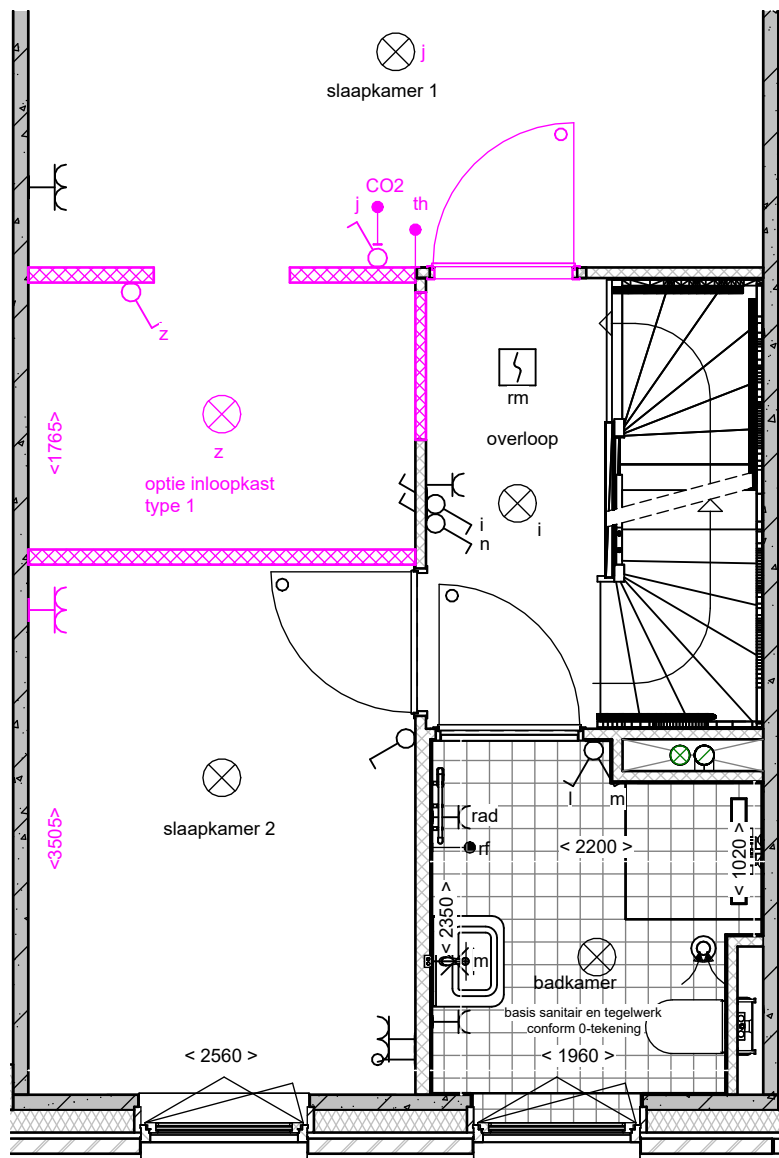

blok B

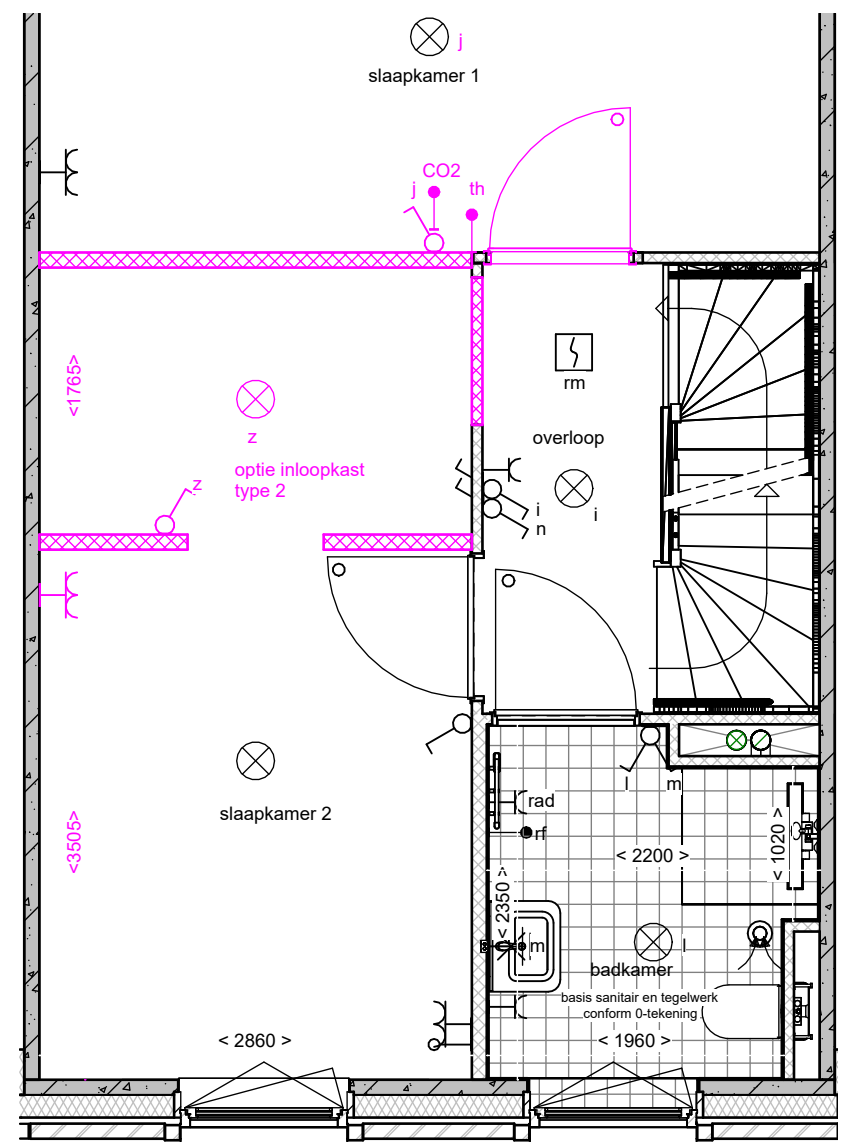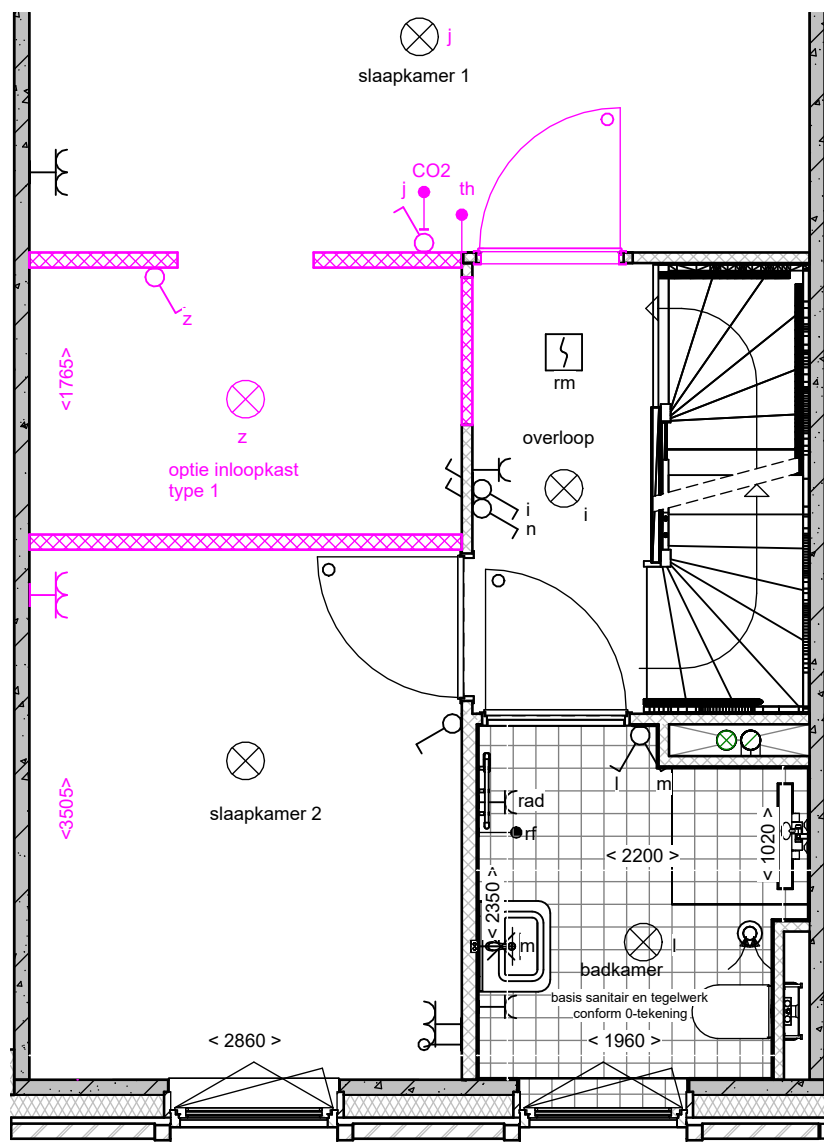

Dura Vermeer Bouw Hengelo BV
 Bosmaatweg 60
 7556 PJ Hengelo
 Postbus 877
 7550 AW Hengelo
 Telefoon: (074) 255 02 55
 E-mail: hengelo.bouw@duravermeer.nl

tek. nr : **OT-05** fase : **3b Verkoop**


gezien : JE datum : 11-10-2024

getekend : MOM gewijzigd :


afmeting : A3 wijzigingsnummer :

project : **De Tippe V2**
 onderdeel: blok A t/m C inloopkasten



schaal
1:50
 status
definitief
 projectnummer
50183090

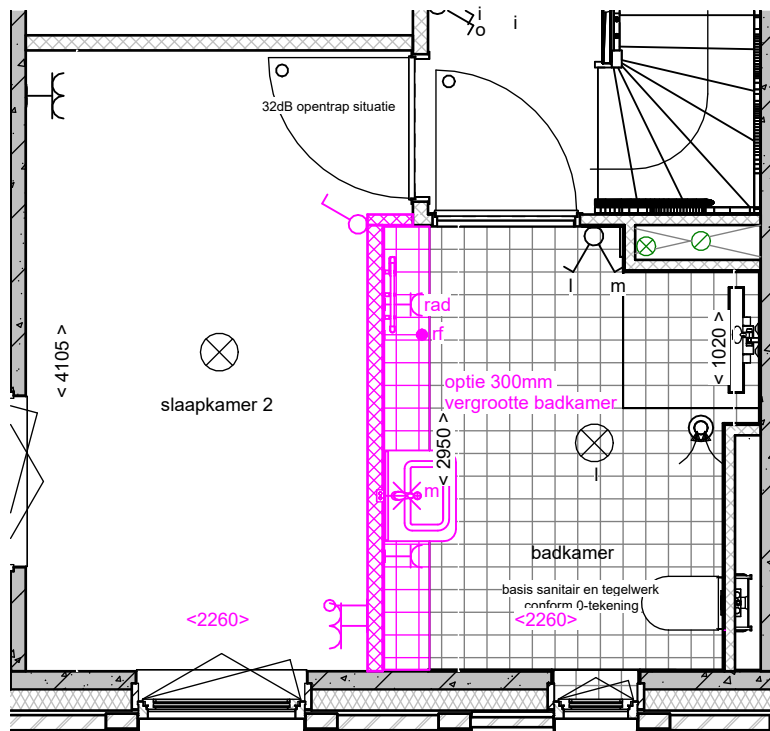


bnr 1, 6, 10 en 20

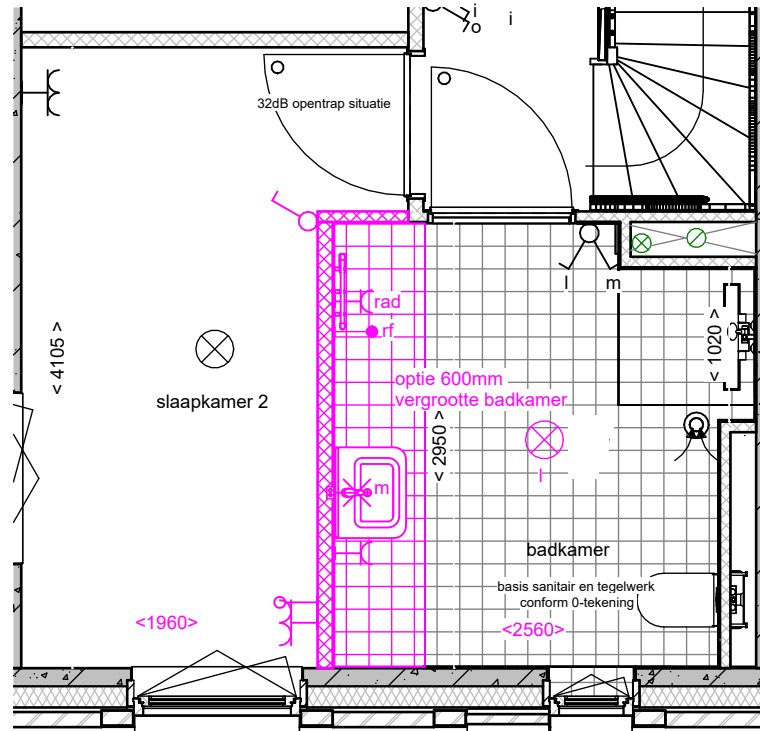


bnr 1, 6, 10 en 20

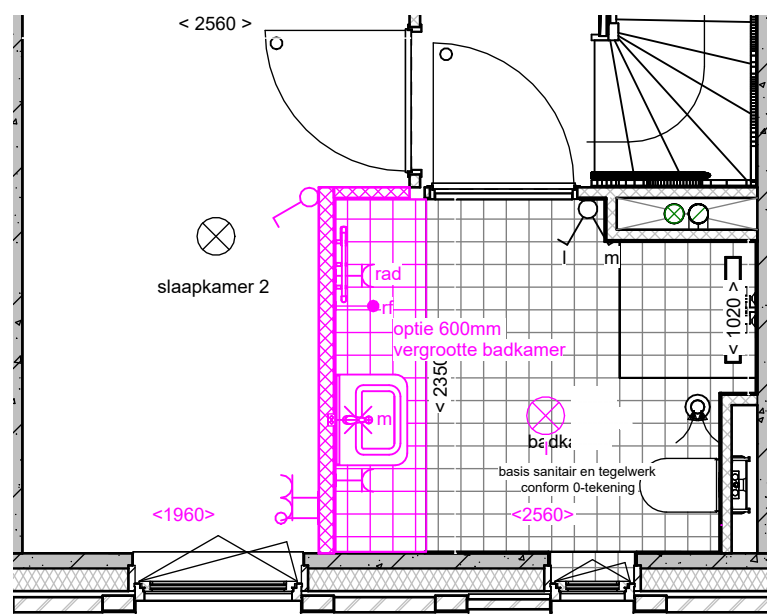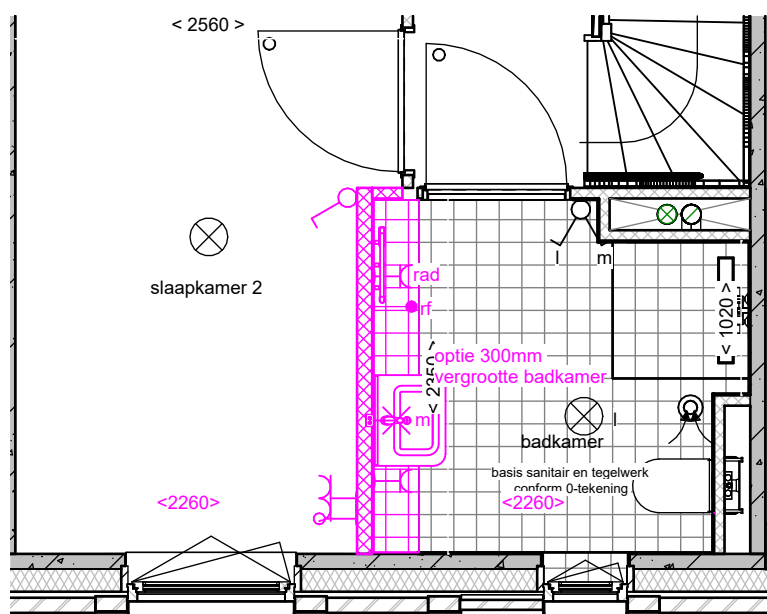

blok A, B en C (behalve bnr 1, 6, 10 en 20) blok A, B en C (behalve bnr 1, 6, 10 en 20)

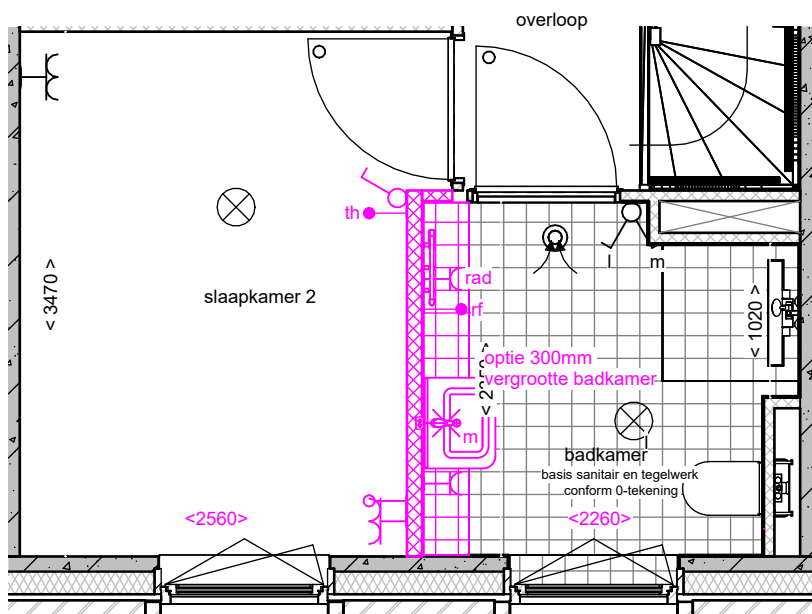

blok D

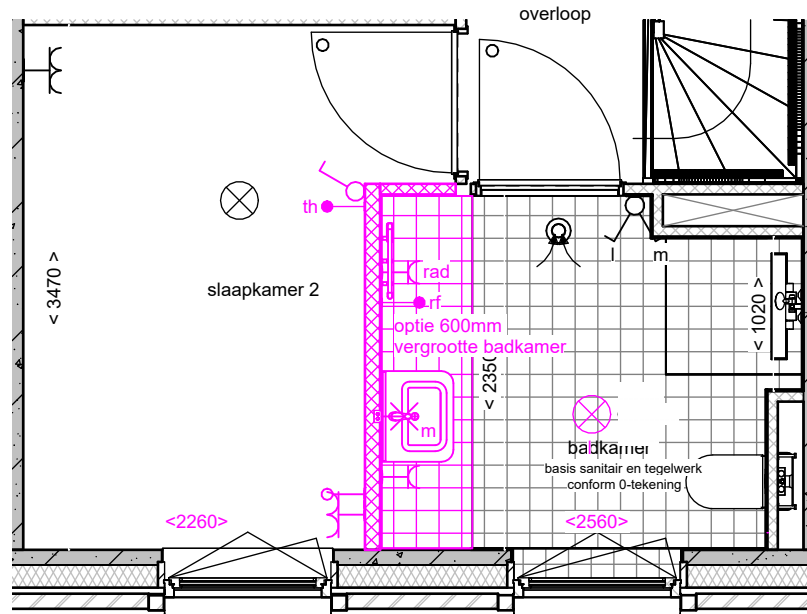

blok D



Dura Vermeer Bouw Hengelo BV
 Bosmaatweg 60
 7556 PJ Hengelo
 Postbus 877
 7550 AW Hengelo
 Telefoon: (074) 255 02 55
 E-mail: hengelo.bouw@duravermeer.nl

tek. nr : **OT-06** fase : **3b Verkoop**

gezien : JE datum : 11-10-2024

getekend : MOM

gewijzigd :


afmeting : A3

wijzigingsnummer :


project : **De Tippe V2**

onderdeel: blok A t/m D vergrootte badkamers (300 en 600mm)

schaal
 1:50
 status
 definitief
 projectnummer
 50183090

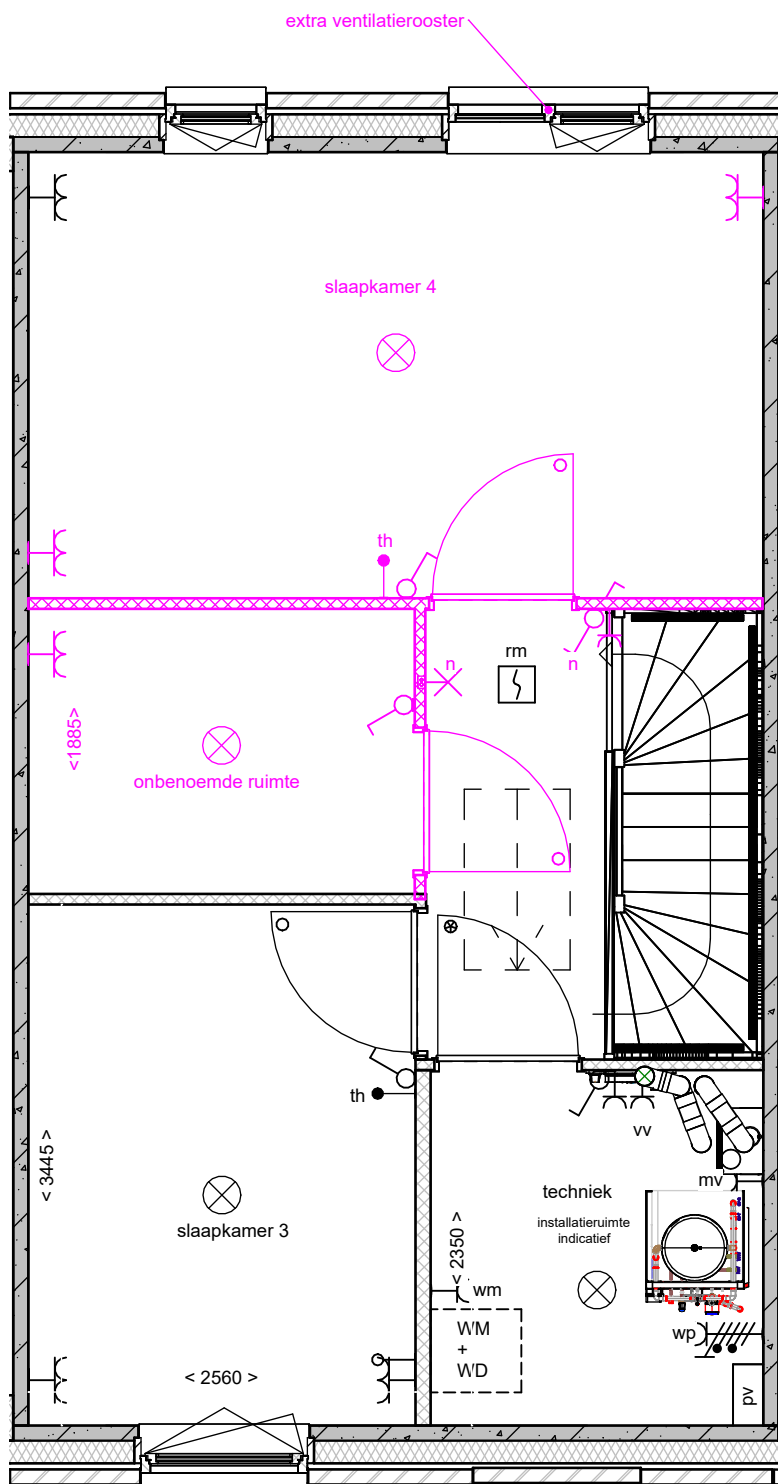

blok A en C

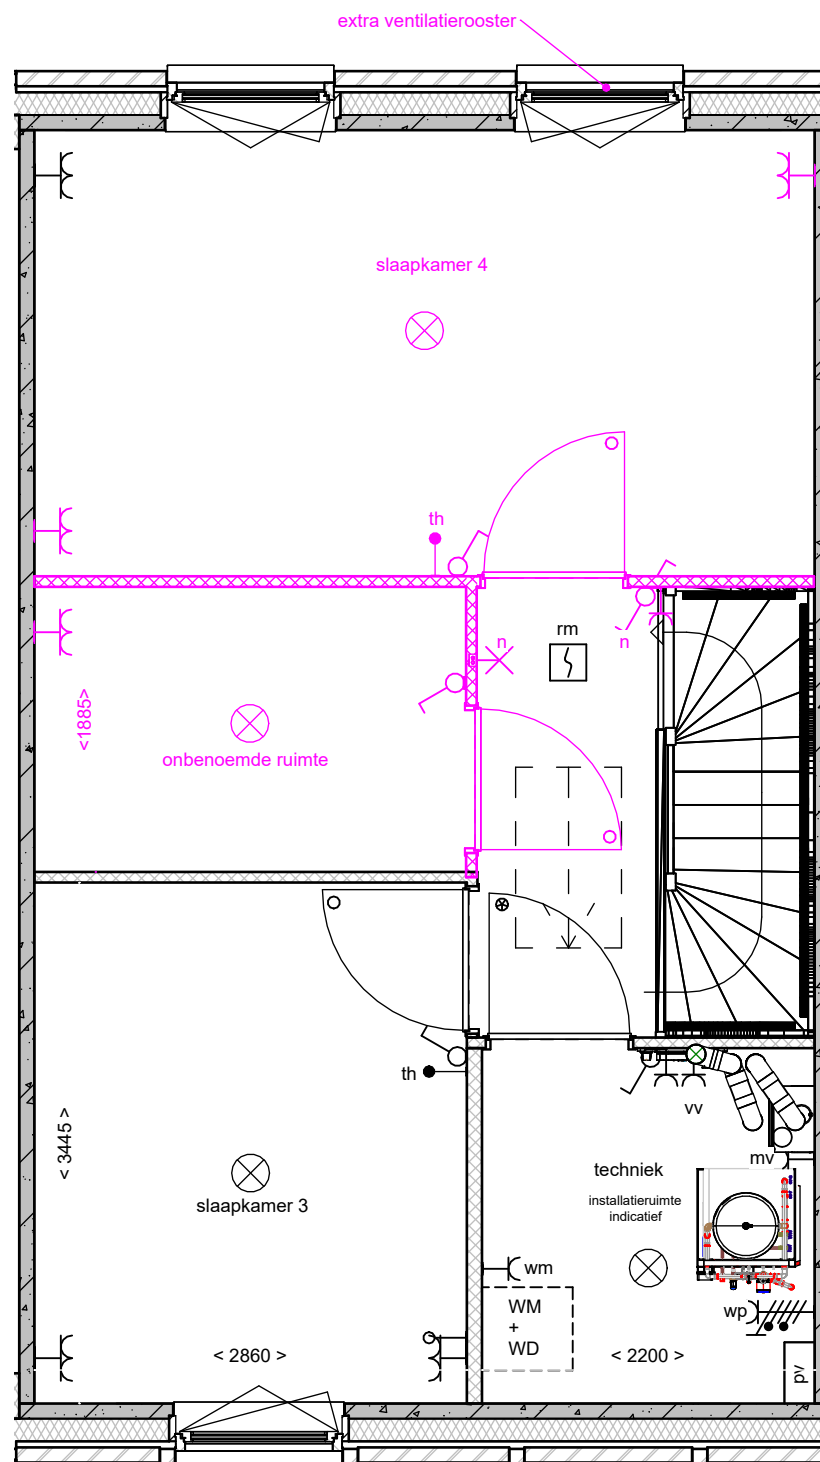

blok B




Dura Vermeer Bouw Hengelo BV
 Bosmaatweg 60
 7556 PJ Hengelo
 Postbus 877
 7550 AW Hengelo
 Telefoon: (074) 255 02 55
 E-mail: hengelo.bouw@duravermeer.nl

tek. nr	: OT-07	fase	: 3b Verkoop
gezien	: JE	datum	: 11-10-2024
getekend	: MOM	gewijzigd	:
afmeting	: A3	wijzigingsnummer	:

project : **De Tippe V2**
 onderdeel: blok A t/m C verdieping 2 extra slaapkamer + onbenoemde ruimte

schaal
 1:50
 status
 definitief
 projectnummer
 50183090

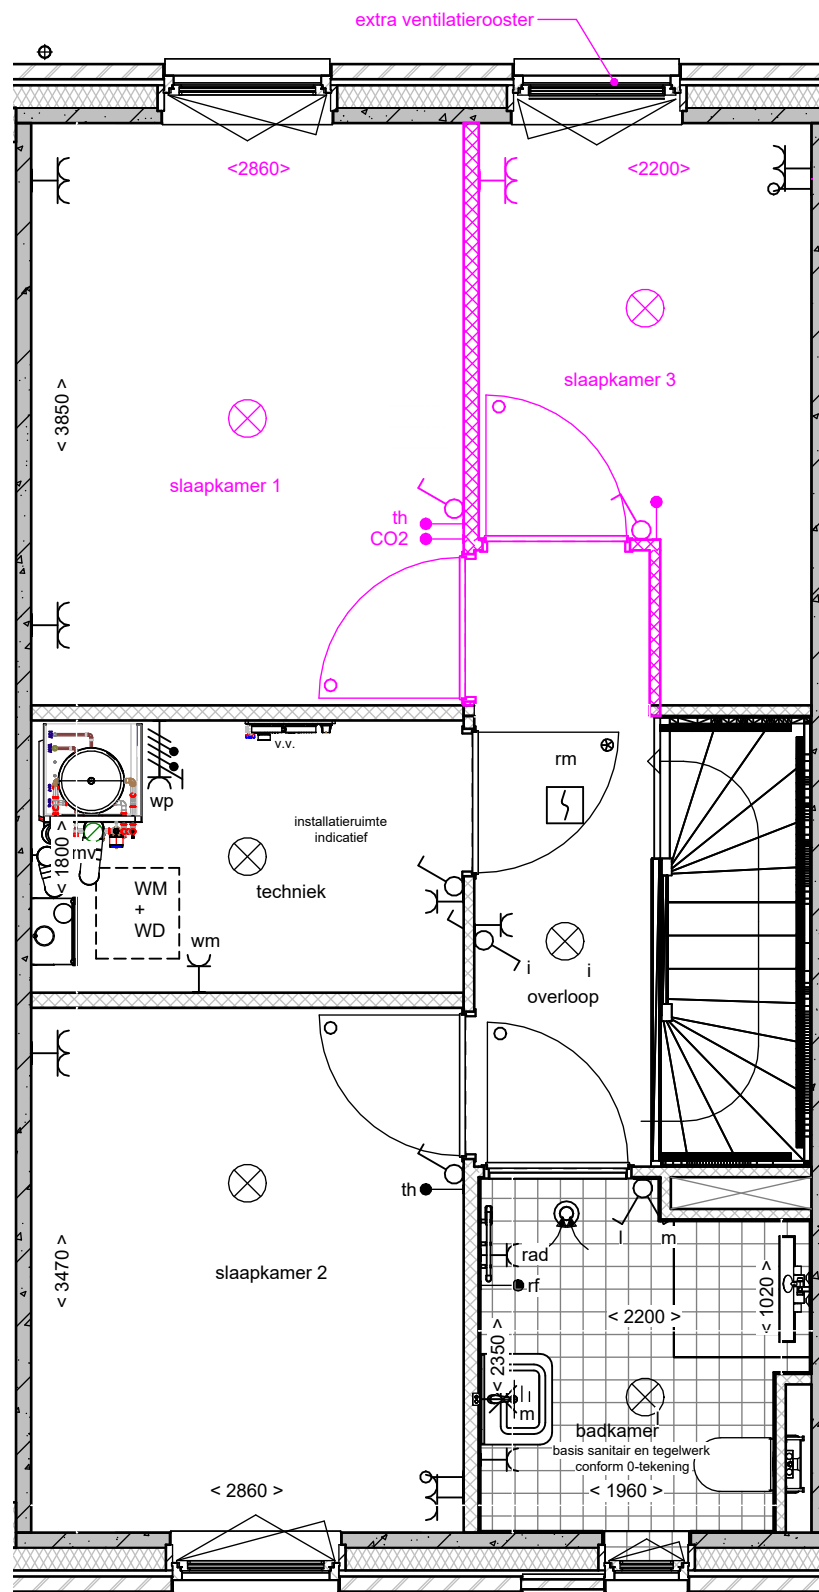

Dura Vermeer Bouw Hengelo BV
 Bosmaatweg 60
 7556 PJ Hengelo
 Postbus 877
 7550 AW Hengelo
 Telefoon: (074) 255 02 55
 E-mail: hengelo.bouw@duravermeer.nl

tek. nr : **OT-08** fase : **3b Verkoop**

gezien : JE datum : 11-10-2024

getekend : MOM gewijzigd :

afmeting : A3 wijzigingsnummer :

project : **De Tippe V2**
 onderdeel: blok D opsplitsing slaapkamer

schaal
1:50
 status
definitief
 projectnummer
50183090