




voorgevel
schaal 1 : 100




achtergevel
schaal 1 : 100

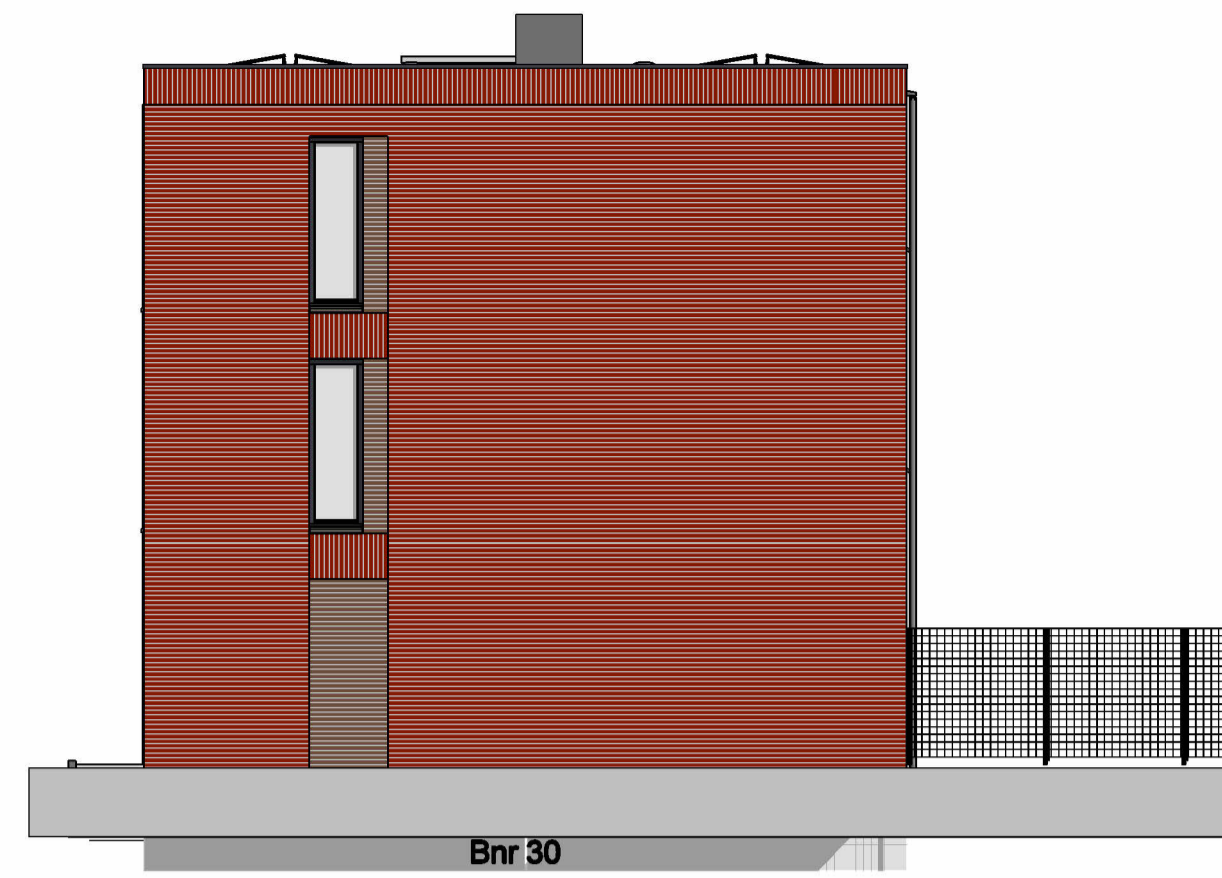


rechter zijgevel
schaal 1 : 100



linker zijgevel
schaal 1 : 100

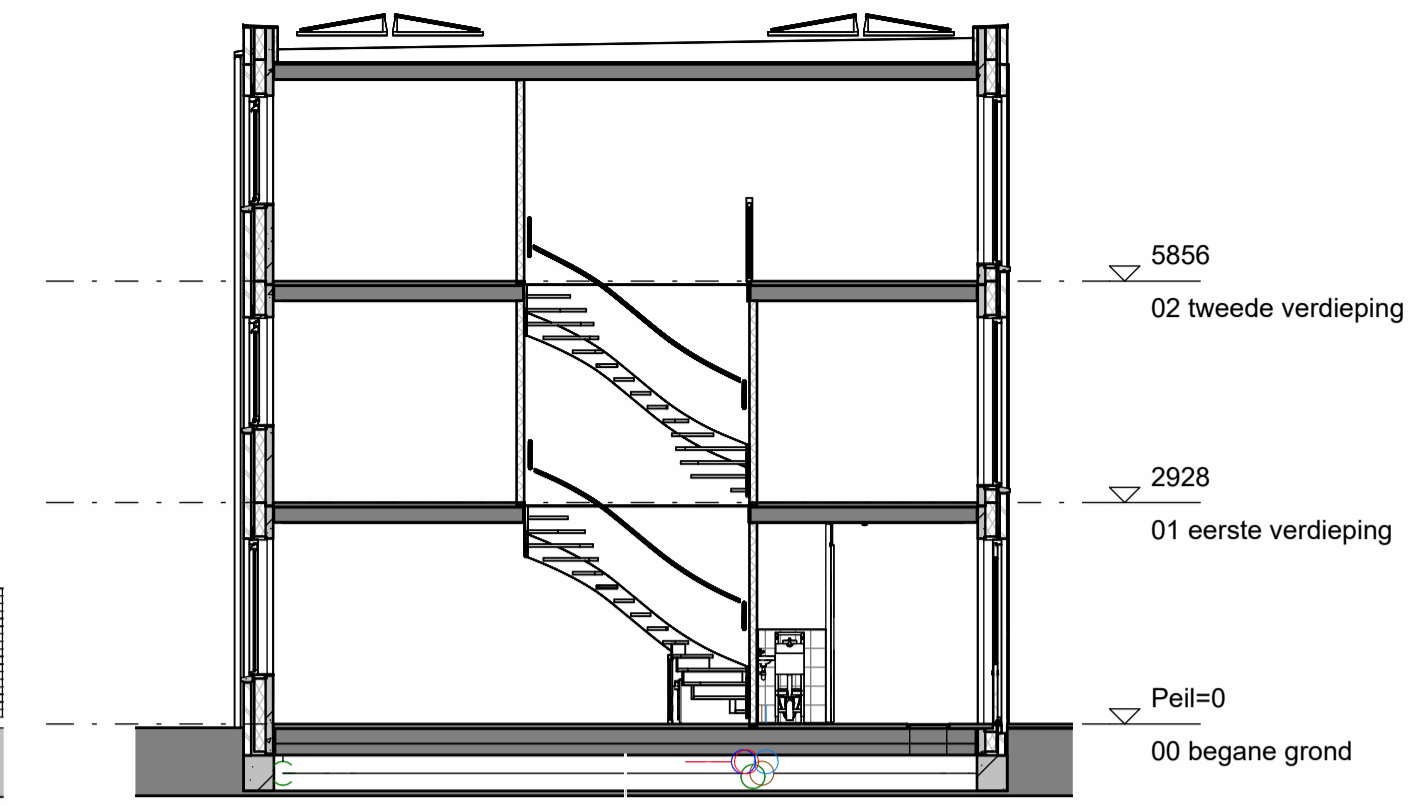

doorsnede F-F
schaal 1 : 100

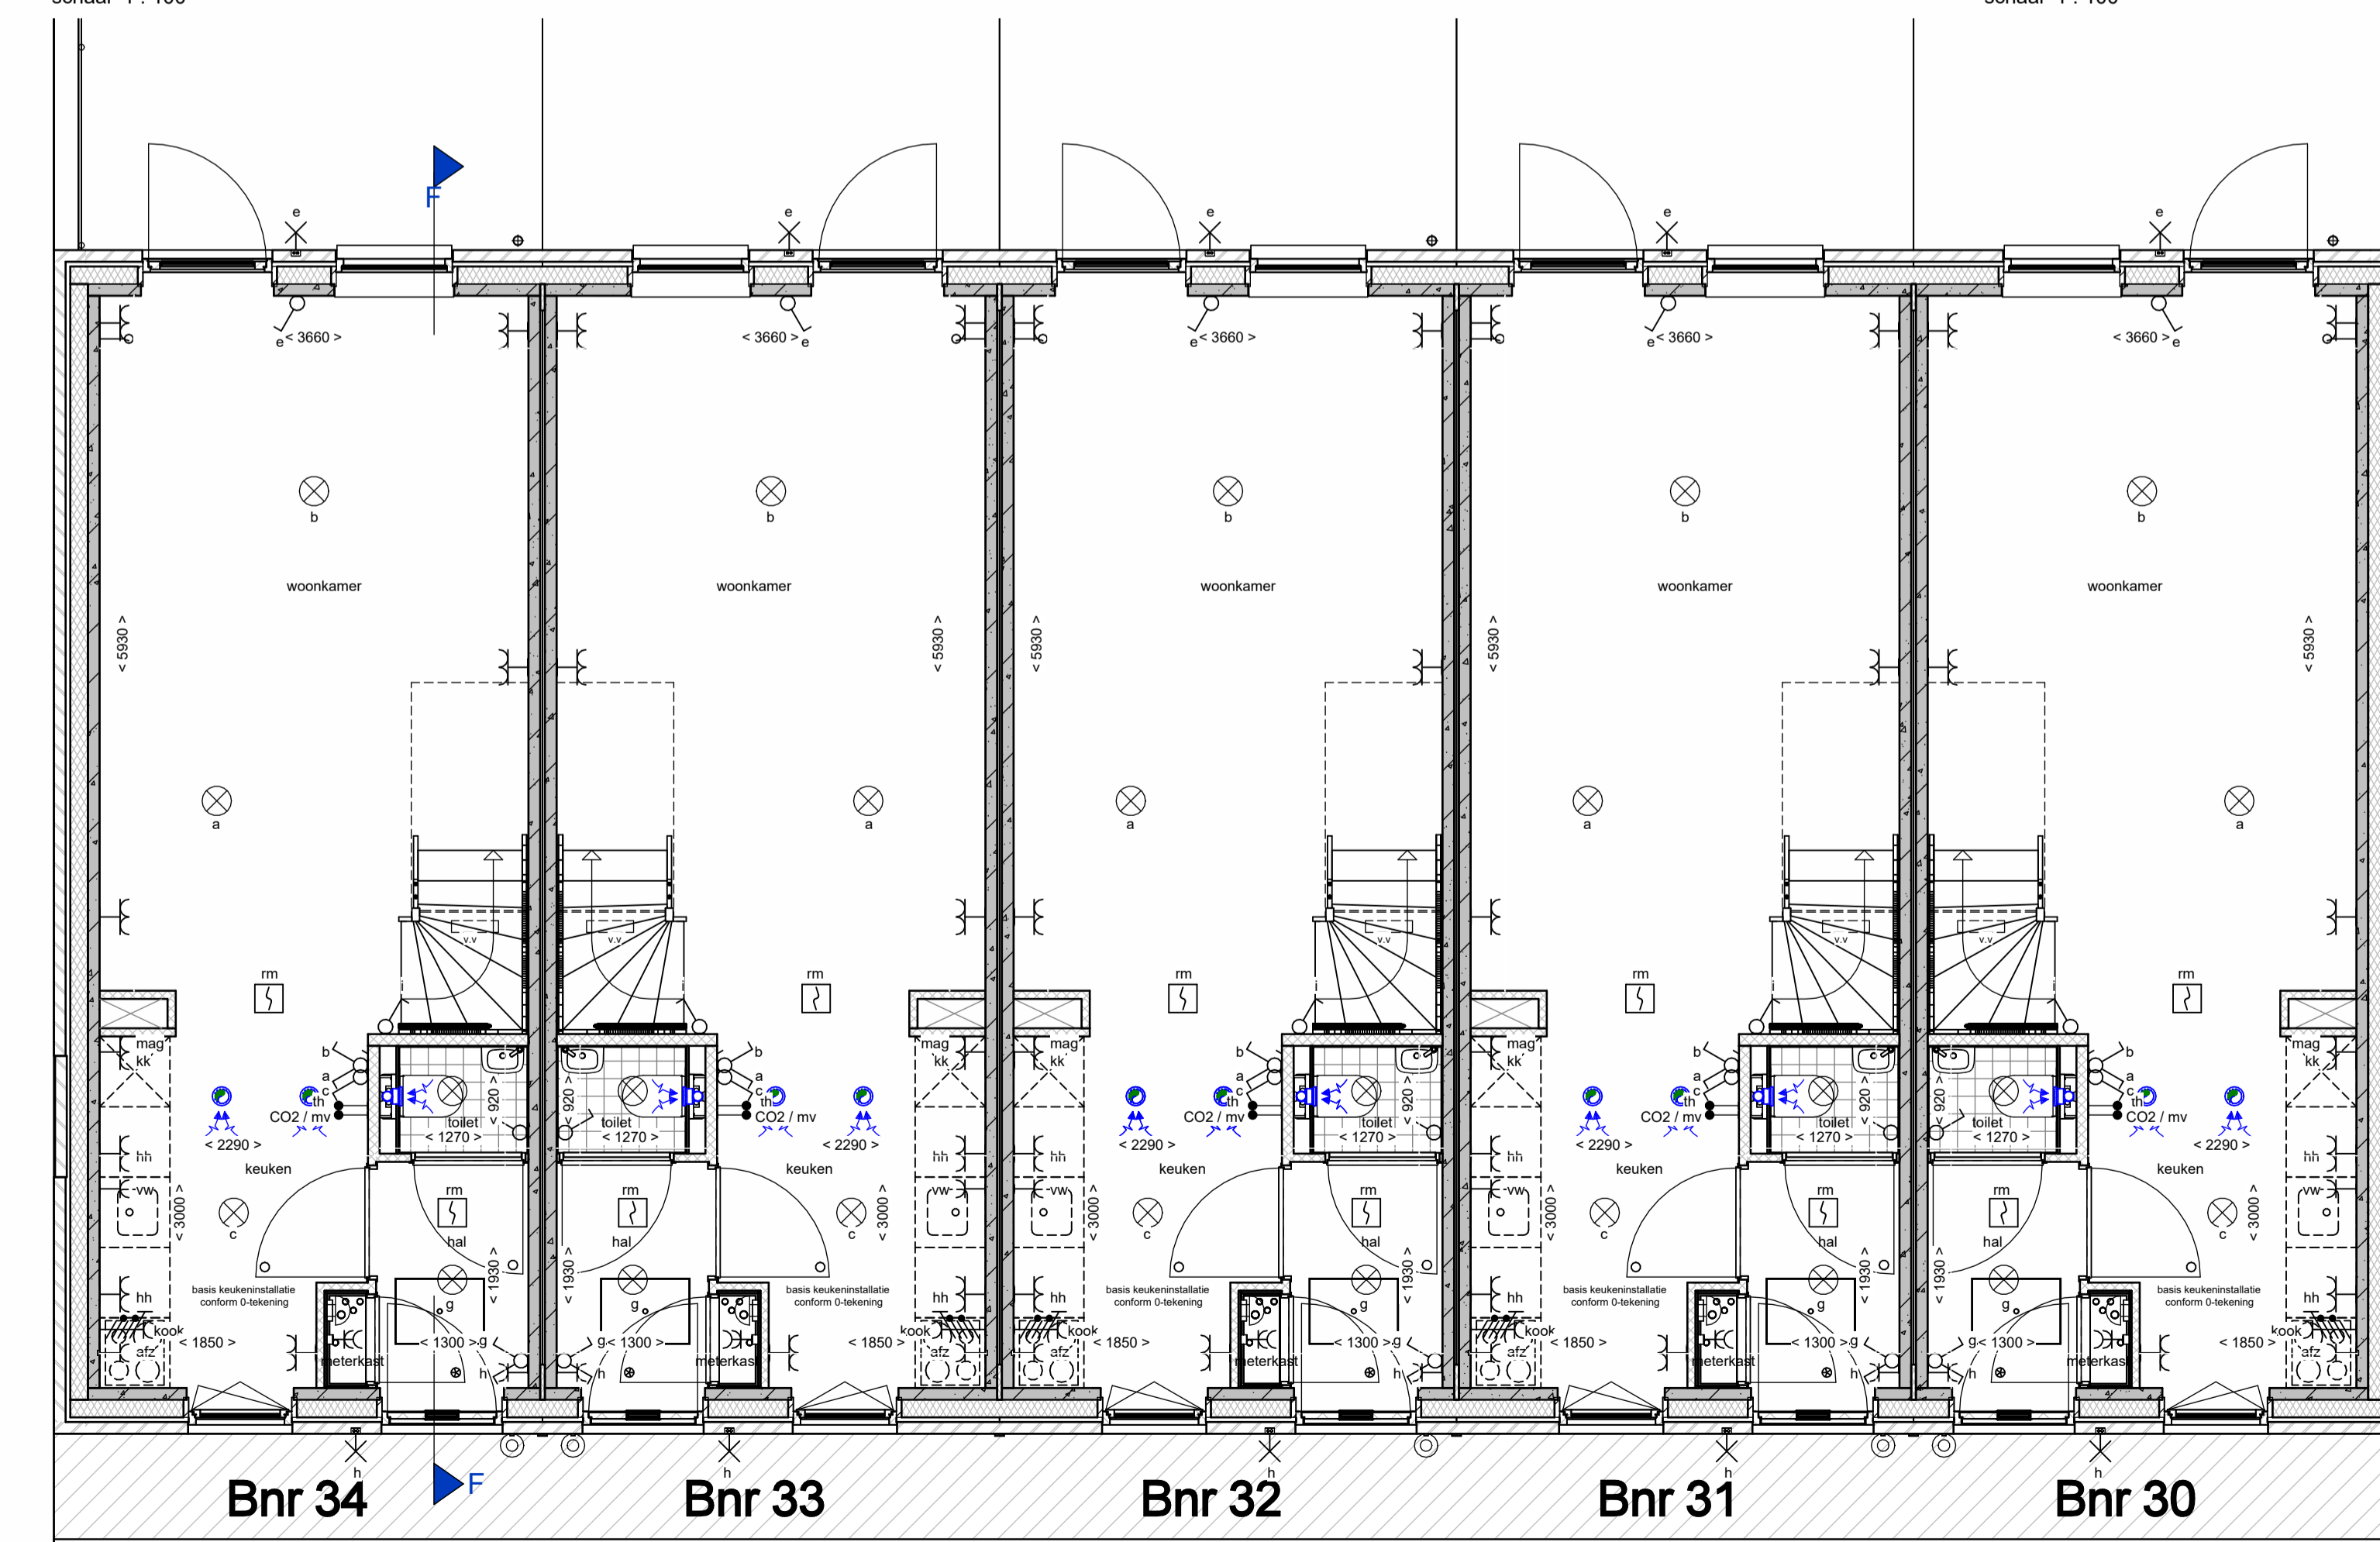

begane grond
schaal 1 : 50

renvooi	
	metselwerk, voor de definitieve kleuren wordt er verwezen naar de kleuren en materiaalstaat.
	metselwerk, voor de definitieve kleuren wordt er verwezen naar de kleuren en materiaalstaat.
	metselwerk, voor de definitieve kleuren wordt er verwezen naar de kleuren en materiaalstaat.
	metselwerk, voor de definitieve kleuren wordt er verwezen naar de kleuren en materiaalstaat.
	metselwerk, voor de definitieve kleuren wordt er verwezen naar de kleuren en materiaalstaat.
	isolatie, type en Rc waarde: zie Beng berekening
	prefab beton (afmetingen volgens constructeur)
	cellenbeton 70/100mm
	geïsoleerde betonvloer (afmeting volgens constructeur)
	betonvloer (afmeting volgens constructeur)
	zandcementdekvloer 60 mm
	voertegels
	binnendeurkozijn met bovenlicht
	⊕ = binnendeurkozijn met blind paneel boven kozijn
	⊙ = binnendeurkozijn met bovenlicht
	⊠ = binnendeurkozijn boven dicht gezet
	vloerluis
	warmtepomp
	ventilatieunit
	buiteneunit
	meterruimte
	elektrische radiator badkamer
	pv omvormer
	verdelers vloerverwarming
	enkele wandcontactdoos met randaarde l.b.v. wasmachine of wasdroger (op aparte groep) opstelplaats wasmachine en wasdroger
	hemelwater afvoer
	vlizotrap, alleen van toepassing bij blok B, C, F en G links (bnr 39 tm 42)
	dakluis, alleen van toepassing bij blok B, C, F en G links (bnr 39 tm 42)
	enkeelpolige schakelaar lichtpunt
	wisselschakelaar lichtpunt
	serieschakelaar lichtpunt
	plafondlichtpunt
	wandlichtpunt (buitenlichtpunt waterdicht)
	enkele wandcontactdoos met randaarde
	dubbele wandcontactdoos met randaarde, horizontaal
	dubbele wandcontactdoos met randaarde, verticaal
	perlex
	loze leiding
	aarding
	thermostaat bedieningspaneel (bedraad)
	standenschakelaar tbv ventilatie
	buitenvoeler (bedraad)
	draadloze bediening
	CO2 sensor
	schel
	bedrukker
	rookmelder (onderling gekoppeld)
	afzuigpunt mechanische ventilatie (wand)
	afzuigpunt mechanische ventilatie (plafond)
	mag l.b.v. magnetron
	kk l.b.v. koelkast
	afz l.b.v. wasemkap
	vw l.b.v. vaatwasser
	hh l.b.v. huishoudelijk gebruik op 1250+
	kook l.b.v. kookplaat
	wn l.b.v. wasmachine
	wp l.b.v. warmtepomp
	boiler l.b.v. boiler

DURAVERMEER
Warmmaken van ambities

Dura Vermeer Bouw Hengelo BV
Boornlaanweg 60
7556 PJ Hengelo
Postbus 877
7550 AW Hengelo
Telefoon: (074) 255 02 55
E-mail: hengelo.bouw@duravermeer.nl

tek. nr : **VK-F-101** fase : **3b Verkoop**
gezien : JE datum : 22-03-2024
getekend : MOM gewijzigd :
afmeting : A1 wijzigingsnummer :
project : **De Tippe X2**
onderdeel: **Gevels, begane grond en doorsnede blok F**

schaal : 1:50/1:100
status : definitief
projectnummer : 50183130

Autodesk Docs/DVBH - ZWOLLE - 42 won. X2 De Tippe/De Tippe_X2_bwk_R23.rvt 26-3-2024 15:55:43