


Optielijst		
nummer	naam	formaat
OT-01	voorblad	A3
OT-02	uitbouw 1200mm/ uitbouw 2400mm blok A bnr 1 en 6	A3
OT-03	uitbouw 1200mm/ uitbouw 2400mm blok A bnr 2 tm 5	A3
OT-04	uitbouw 1200mm/ trapkast blok B, D en E	A3
OT-05	uitbouw 1200mm/ uitbouw 2400mm blok C	A3
OT-06	4-delige schuifpui, dubbele tuindeuren met zijlichten en trapkast blok A en C	A3
OT-07	inloopkasten blok A en C	A3
OT-08	extra badkamer + slaapkamer blok A en C	A3
OT-09	extra slaapkamer + onbenoemde ruimte blok A en C	A3
OT-10	extra slaapkamer blok B,D en E	A3



Dura Vermeer Bouw Hengelo BV
 Bosmaatweg 60
 7556 PJ Hengelo
 Postbus 877
 7550 AW Hengelo
 Telefoon: (074) 255 02 55
 E-mail: hengelo.bouw@duravermeer.nl



tek. nr	: OT-01	fase	: 3b Verkoop
gezien	: JE	datum	: 04-06-2024
getekend	: MOM	gewijzigd	:
afmeting	: A3	wijzigingsnummer	:

project	: De Tippe Y2	schaal status definitief projectnummer 50183130
onderdeel:	voorblad	

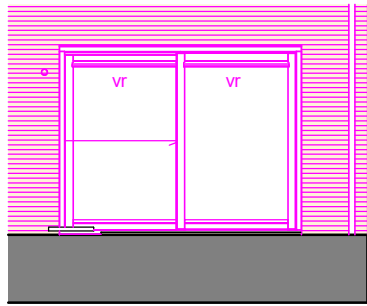

achtergevel

schaal 1 : 100

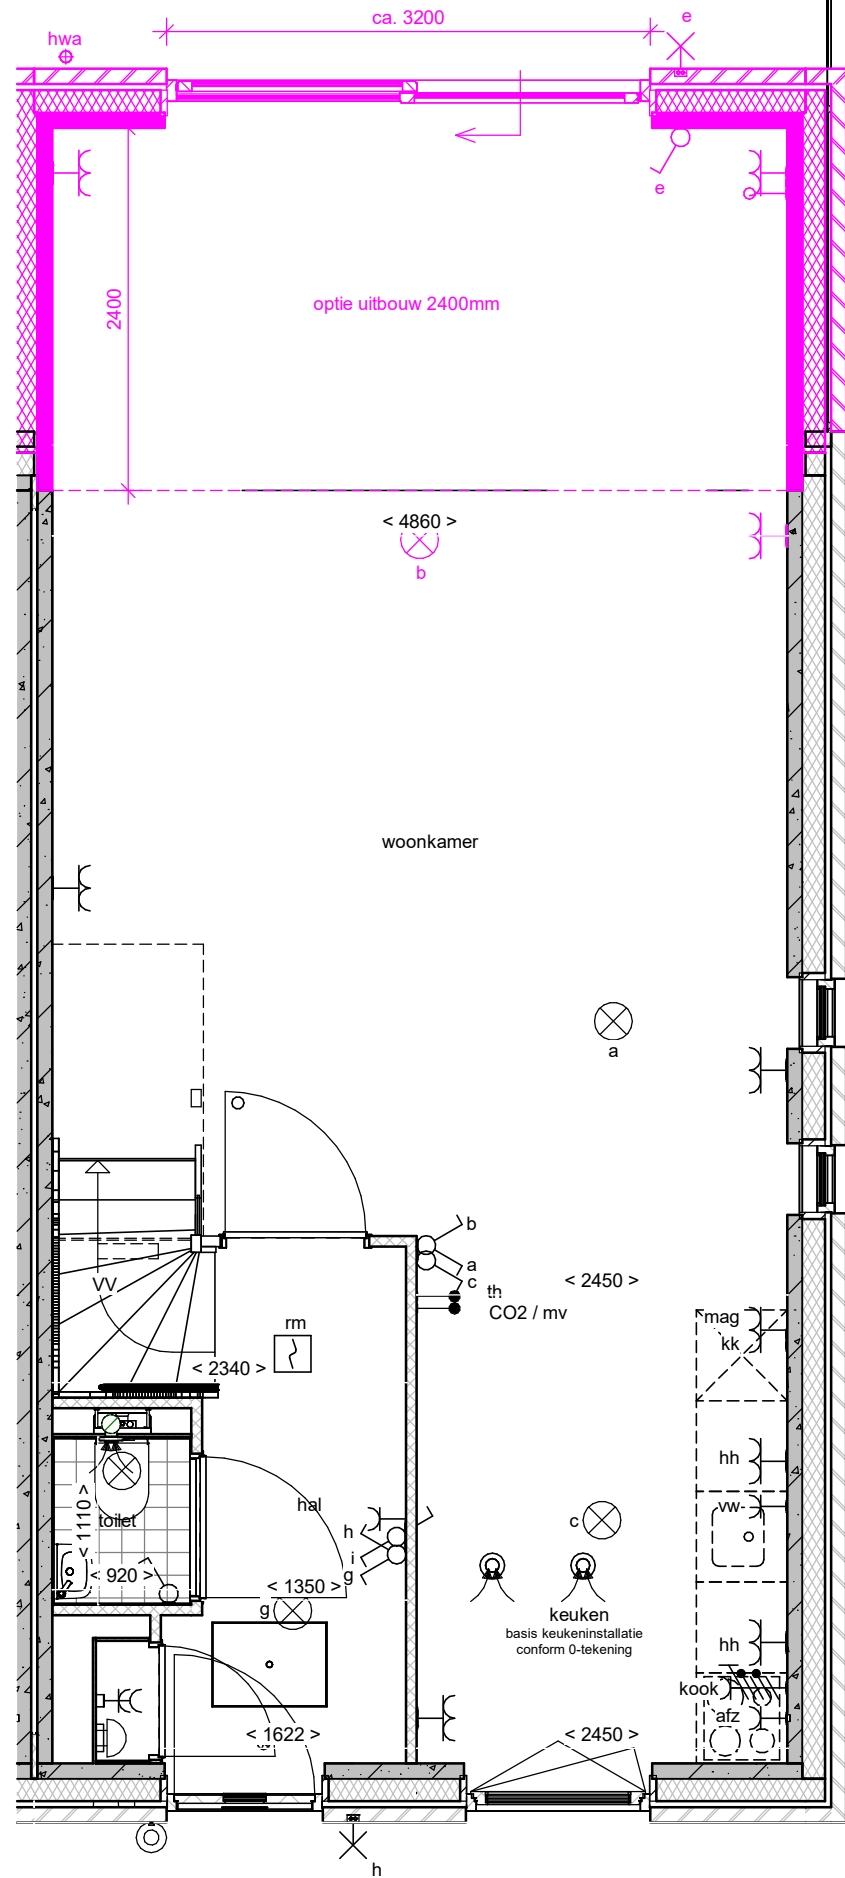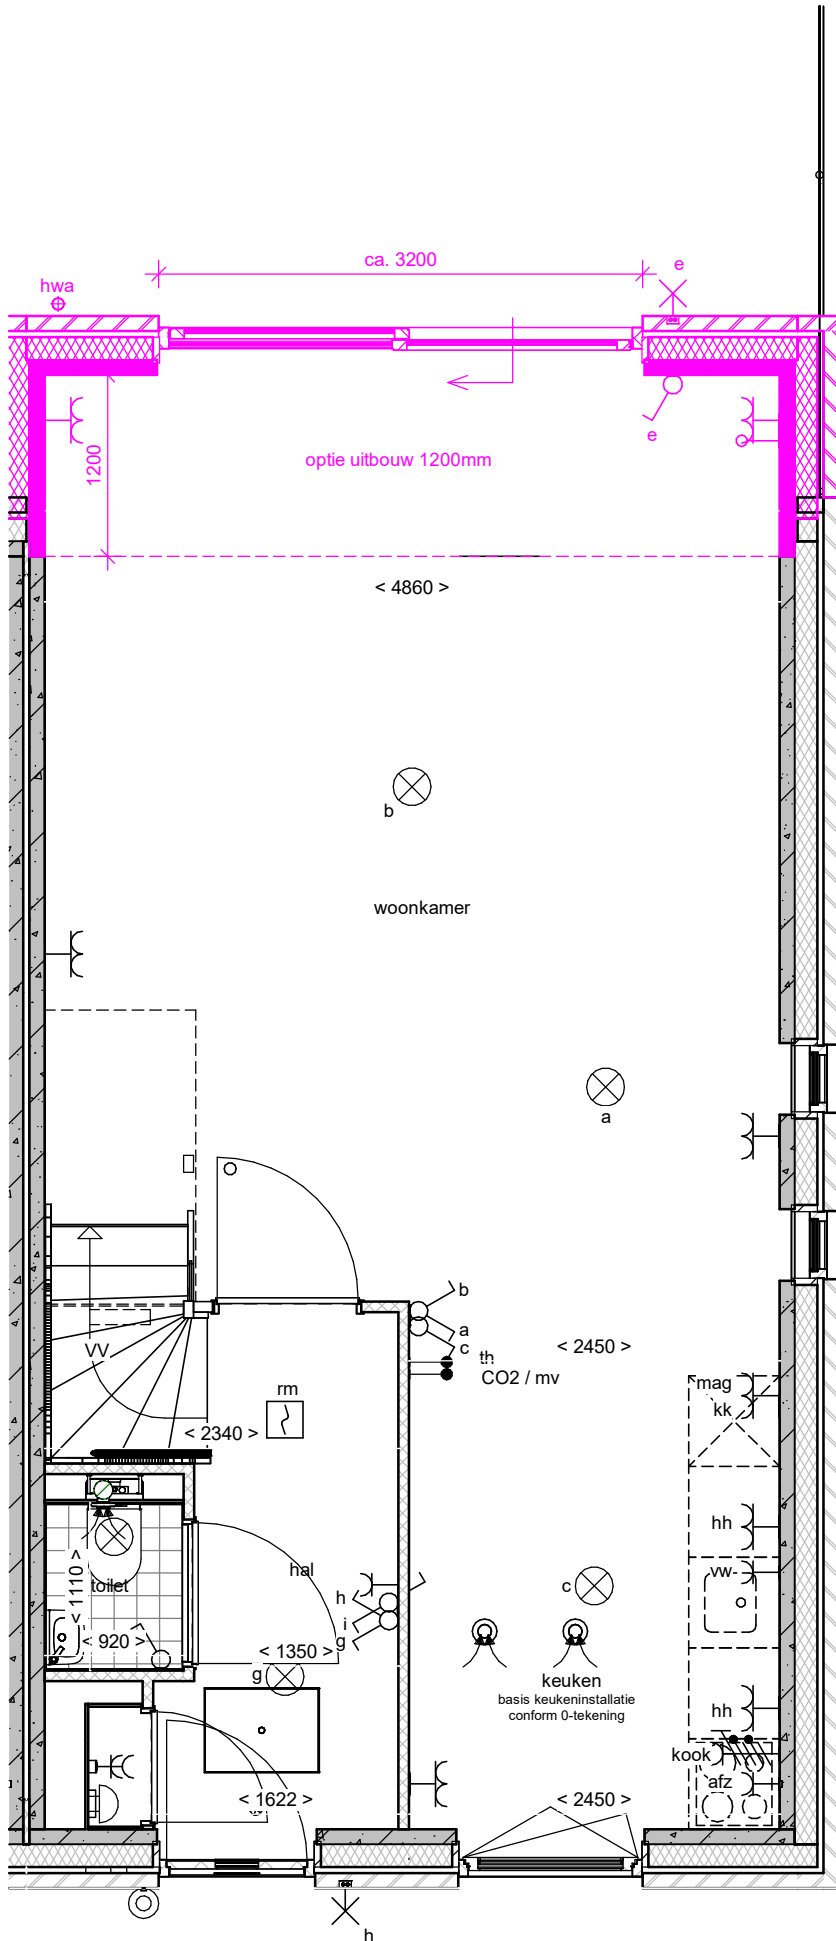


Dura Vermeer Bouw Hengelo BV
 Bosmaatweg 60
 7556 PJ Hengelo
 Postbus 877
 7550 AW Hengelo
 Telefoon: (074) 255 02 55
 E-mail: hengelo.bouw@duravermeer.nl

tek. nr	: OT-02	fase	: 3b Verkoop
gezien	: JE	datum	: 04-06-2024
getekend	: MOM	gewijzigd	:
afmeting	: A3	wijzigingsnummer	:



project : **De Tippe Y2**
 onderdeel: **uitbouw 1200mm/ uitbouw 2400mm**
blok A bnr 1 en 6

schaal
 1:50/1:100
 status
 definitief
 projectnummer
 50183130

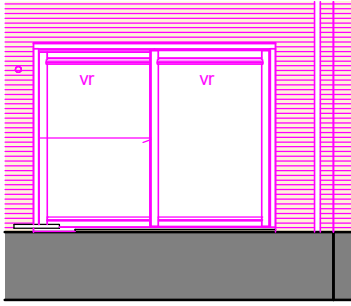

achtergevel

schaal 1 : 100

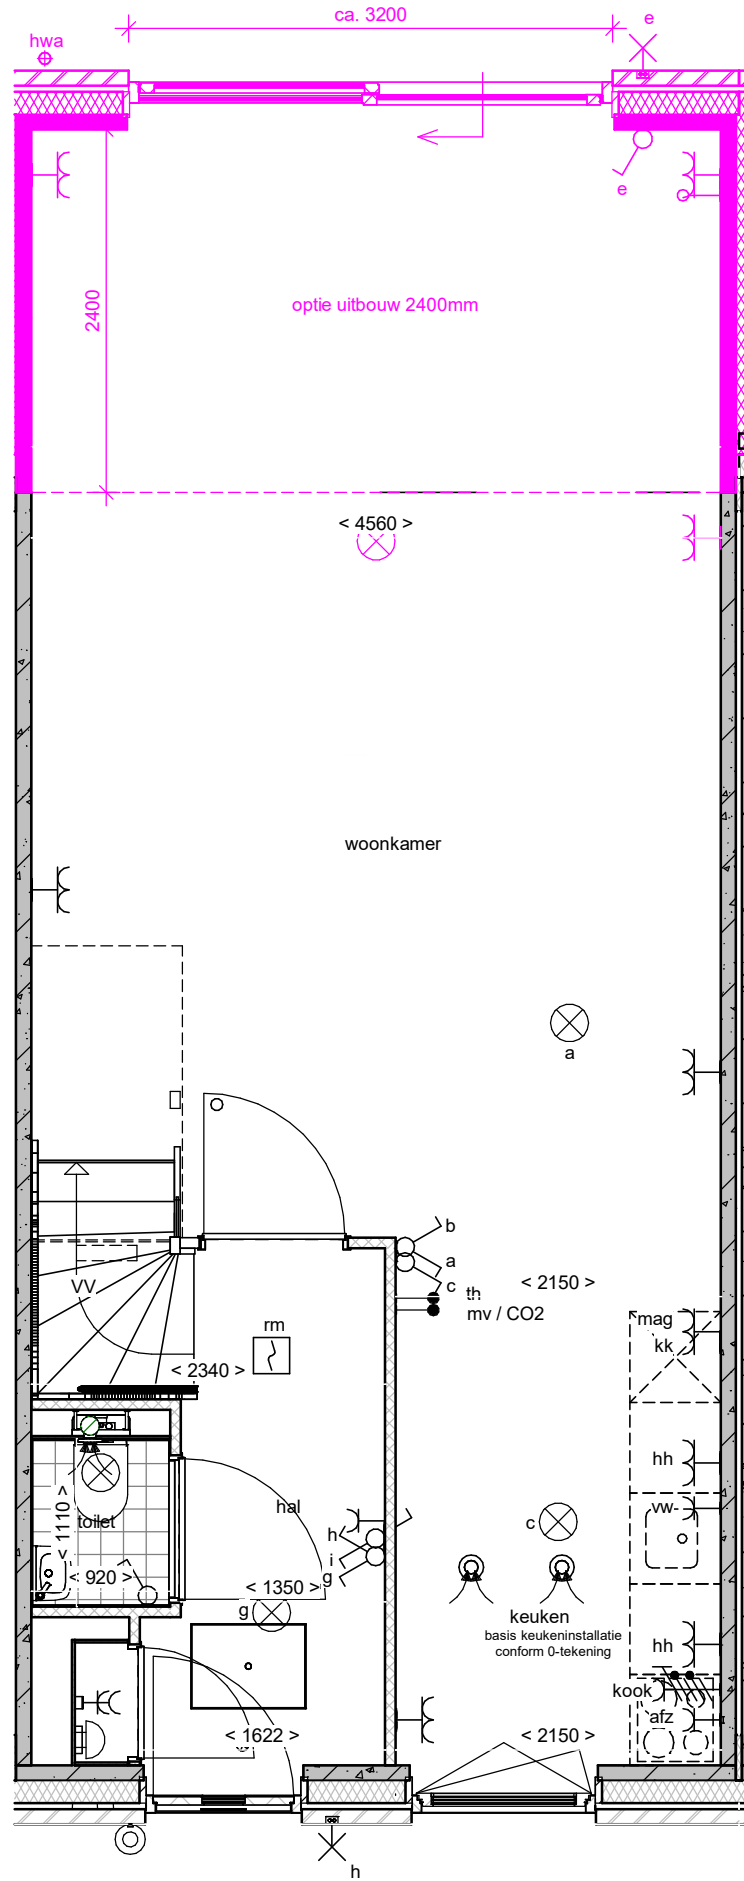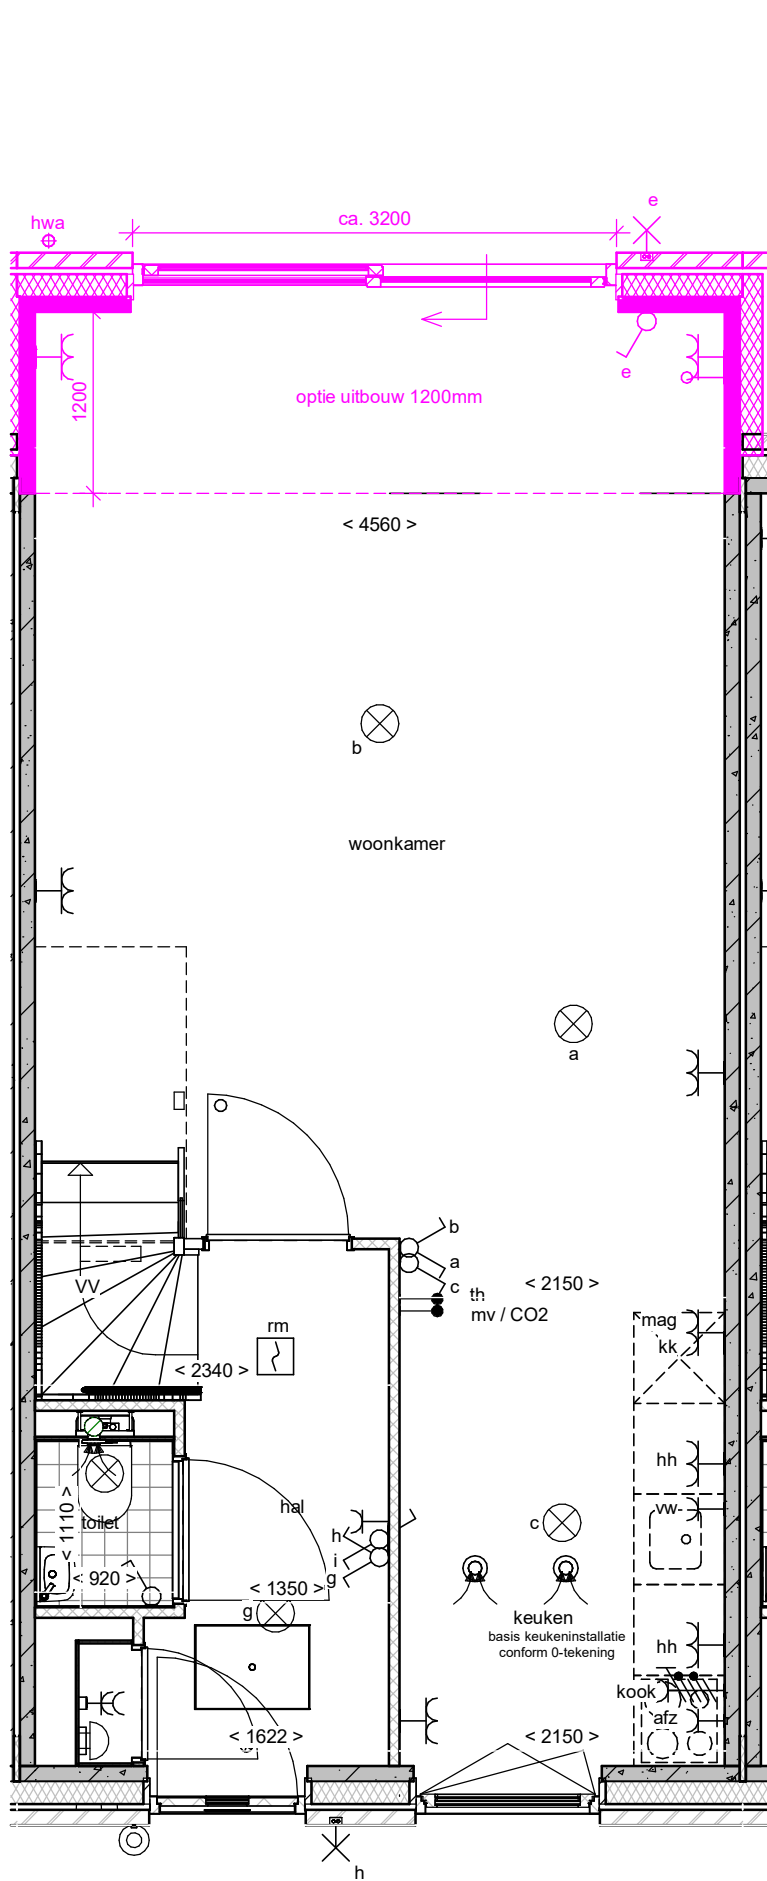


Dura Vermeer Bouw Hengelo BV
 Bosmaatweg 60
 7556 PJ Hengelo
 Postbus 877
 7550 AW Hengelo
 Telefoon: (074) 255 02 55
 E-mail: hengelo.bouw@duravermeer.nl

tek. nr	: OT-03	fase	: 3b Verkoop
gezien	: JE	datum	: 04-06-2024
getekend	: MOM	gewijzigd	:
afmeting	: A3	wijzigingsnummer	:


project : **De Tippe Y2**
 onderdeel: **uitbouw 1200mm/ uitbouw 2400mm**
blok A bnr 2 tm 5

schaal
 1:50/1:100
 status
 definitief
 projectnummer
 50183130

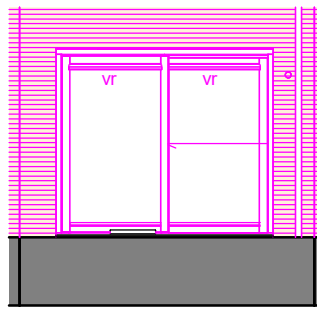

achtergevel

schaal 1 : 100

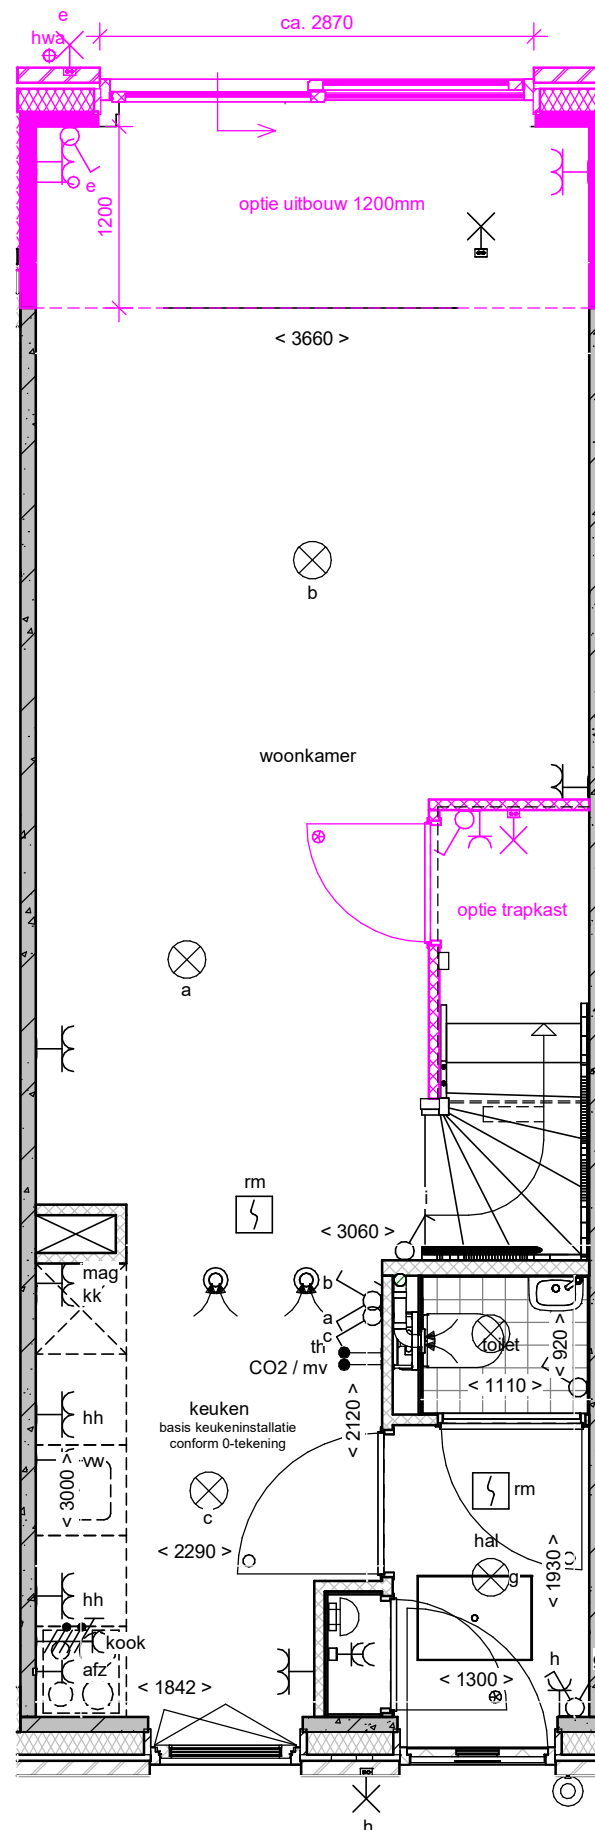

Dura Vermeer Bouw Hengelo BV

Bosmaatweg 60
7556 PJ Hengelo
Postbus 877
7550 AW Hengelo
Telefoon: (074) 255 02 55
E-mail: hengelo.bouw@duravermeer.nl

tek. nr : **OT-04** fase : **3b Verkoop**

gezien : JE datum : 04-06-2024

getekend : MOM


gewijzigd :

afmeting : A3

wijzigingsnummer :



project : **De Tippe Y2**
onderdeel: **uitbouw 1200mm/ trapkast blok B, D en E**

schaal
1:50/1:100
status
definitief
projectnummer
50183130

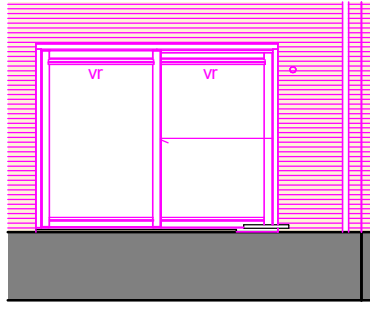

achtergevel

schaal 1 : 100

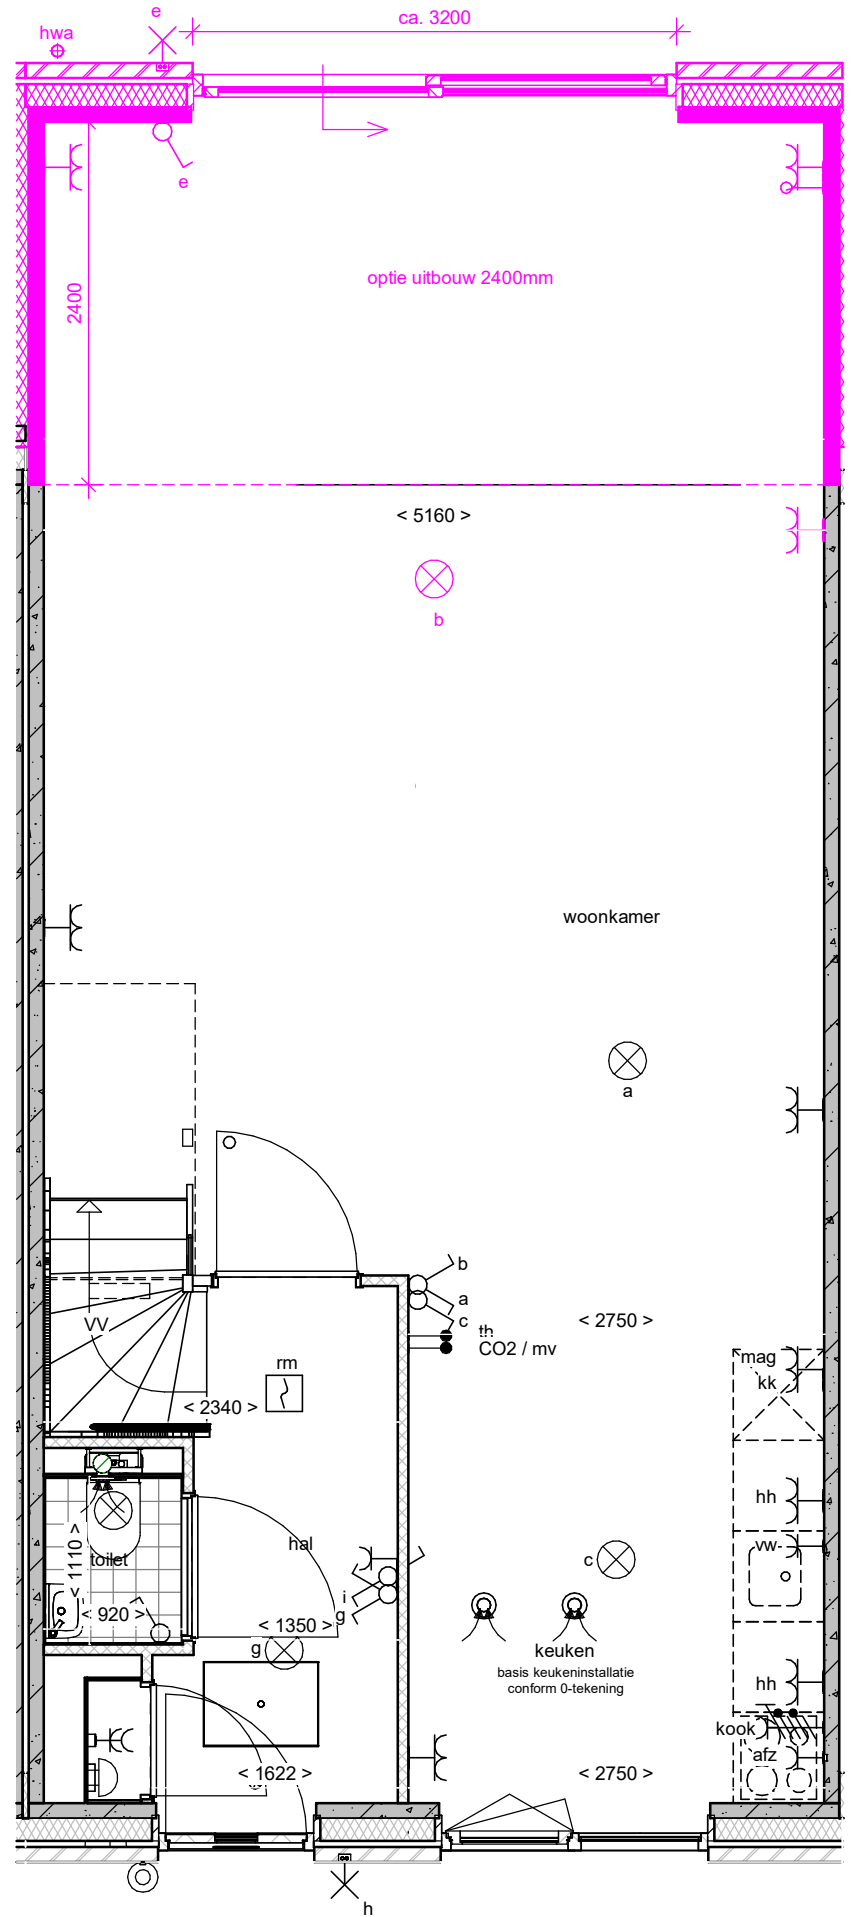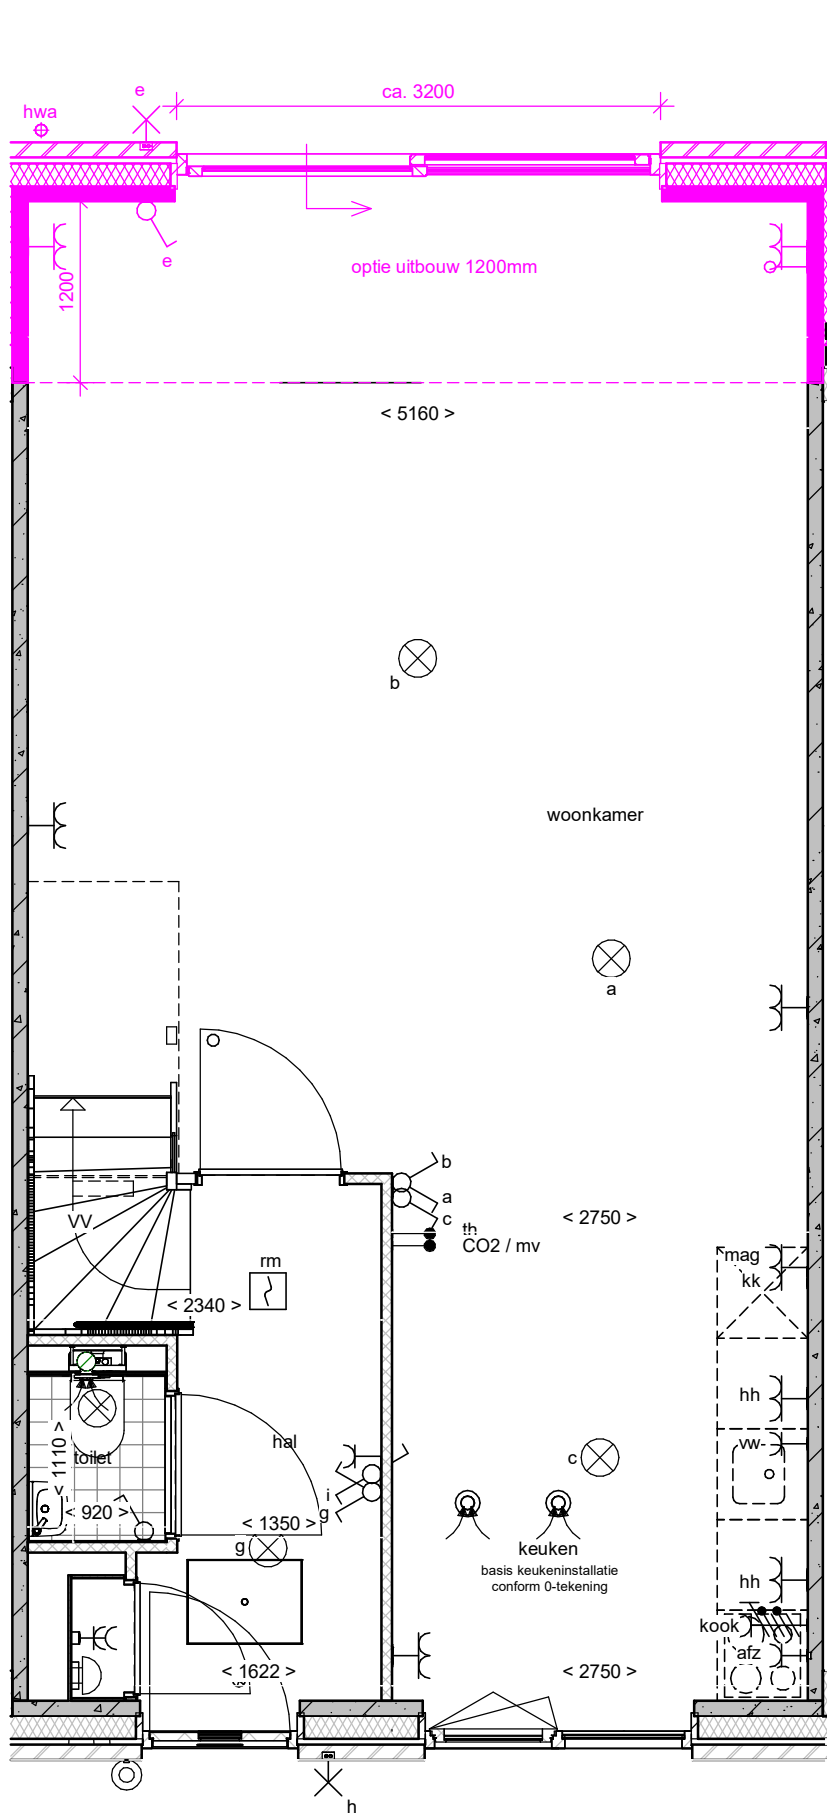

Dura Vermeer Bouw Hengelo BV
 Bosmaatweg 60
 7556 PJ Hengelo
 Postbus 877
 7550 AW Hengelo
 Telefoon: (074) 255 02 55
 E-mail: hengelo.bouw@duravermeer.nl

tek. nr : **OT-05** fase : **3b Verkoop**

gezien : JE datum : 04-06-2024

getekend : MOM



gewijzigd :

afmeting : A3

wijzigingsnummer :



project : **De Tippe Y2**
 onderdeel: **uitbouw 1200mm/ uitbouw 2400mm**
blok C

schaal
 1:50/1:100
 status
 definitief
 projectnummer
 50183130

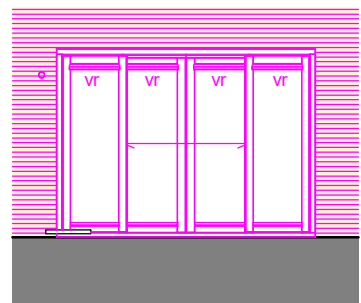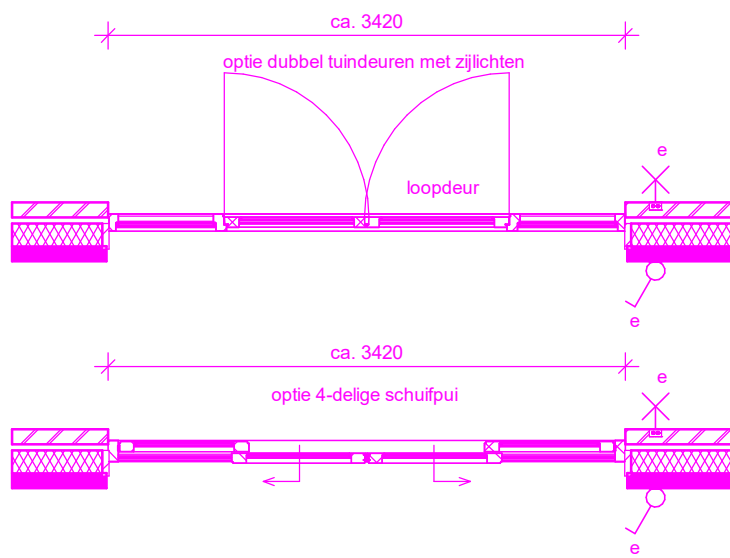

4-delige schuifpui

schaal 1 : 100

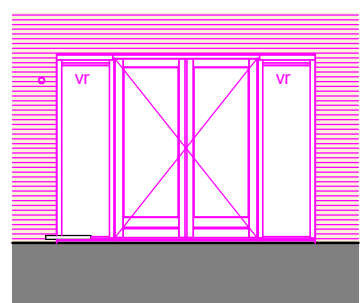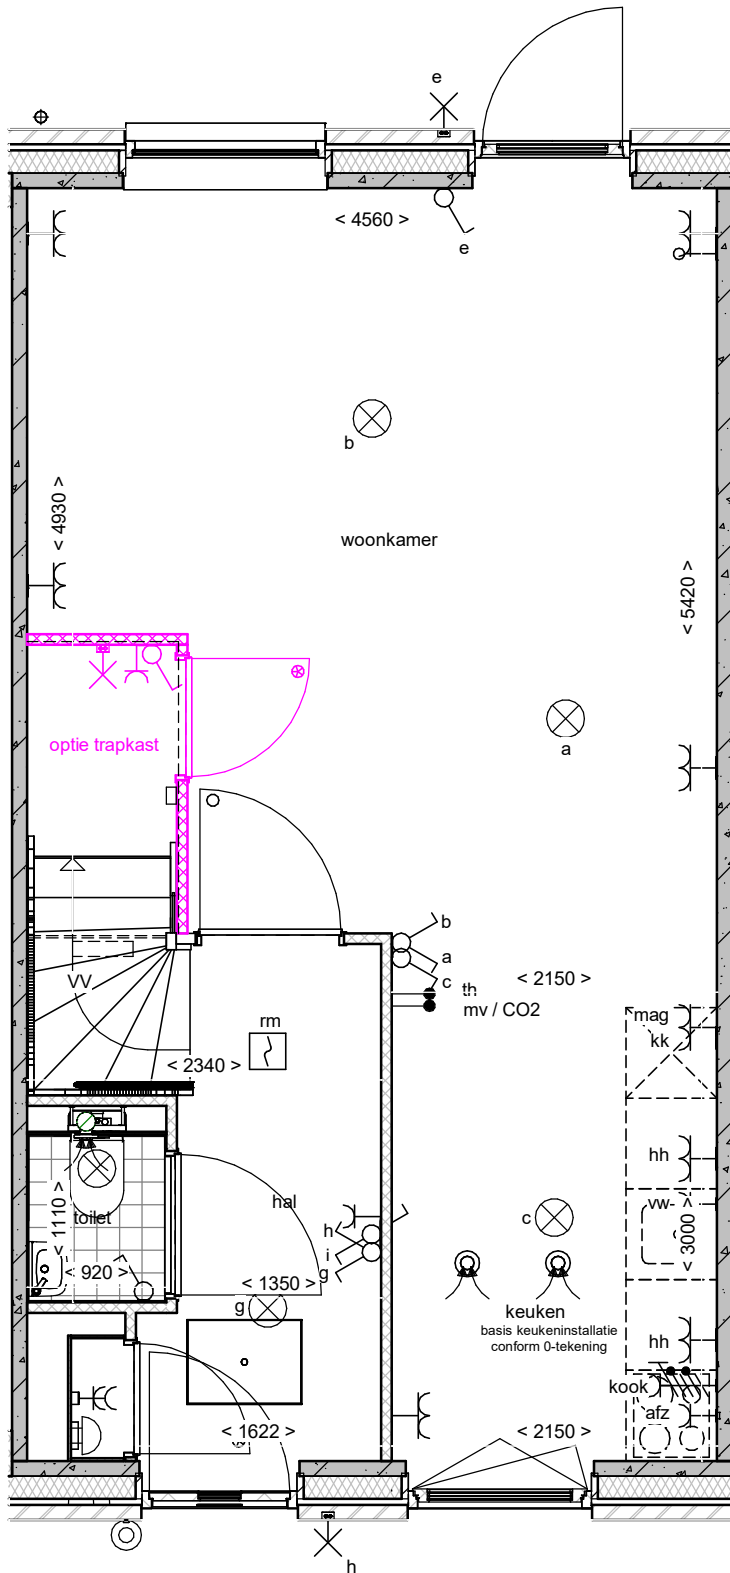

dubbele tuindeuren met 2 zijlichten

schaal 1 : 100





Dura Vermeer Bouw Hengelo BV
 Bosmaatweg 60
 7556 PJ Hengelo
 Postbus 877
 7550 AW Hengelo
 Telefoon: (074) 255 02 55
 E-mail: hengelo.bouw@duravermeer.nl

tek. nr	: OT-06	fase	: 3b Verkoop
gezien	: JE	datum	: 04-06-2024
getekend	: MOM	gewijzigd	:
afmeting	: A3	wijzigingsnummer	:

project : **De Tippe Y2**
 onderdeel: **4-delige schuifpui, dubbele tuindeuren met zijlichten en trapkast blok A en C**

schaal
 1:50/1:100
 status
 definitief
 projectnummer
 50183130

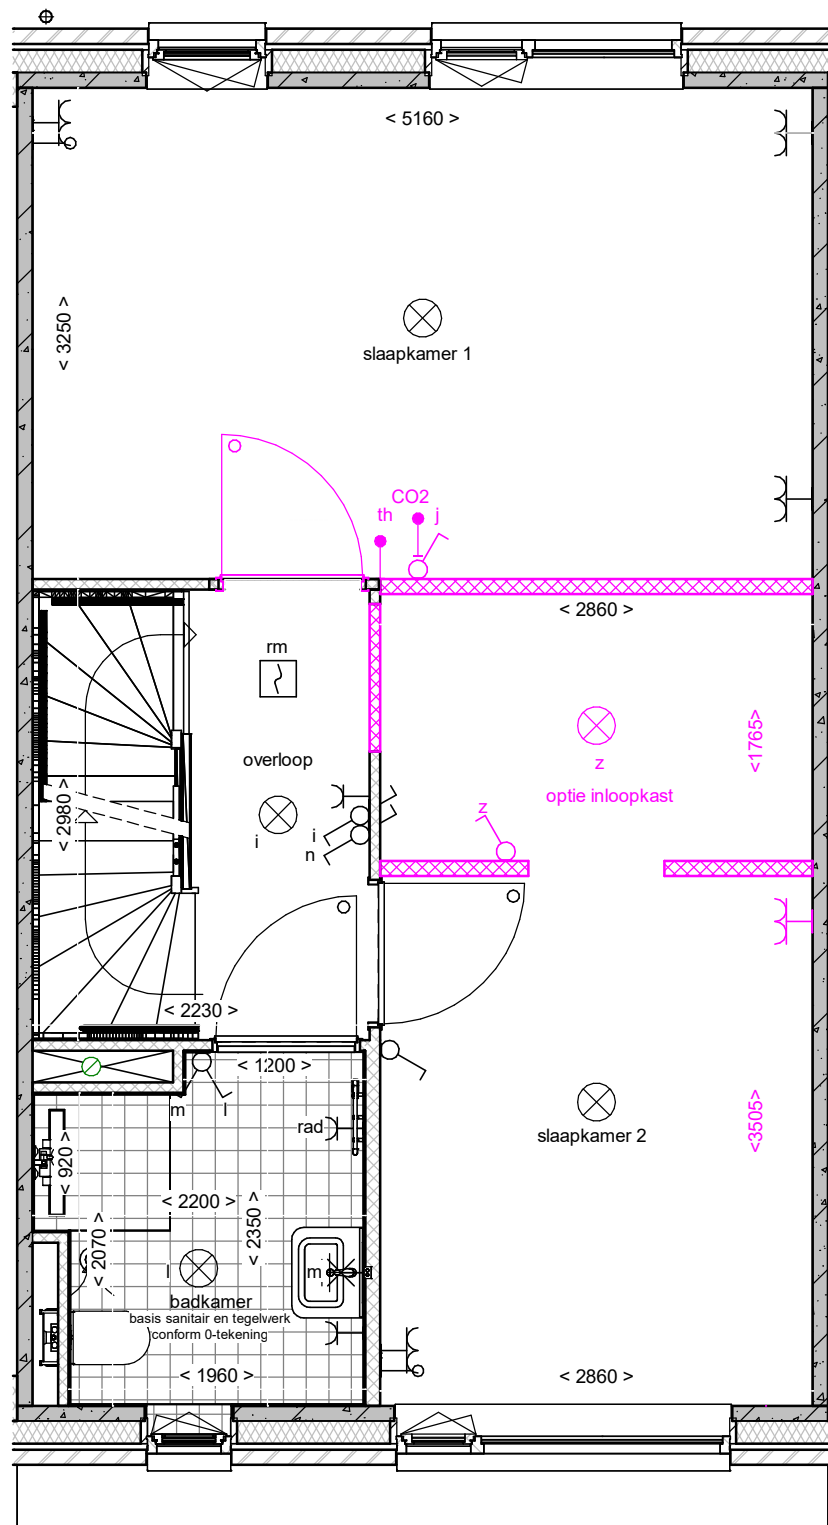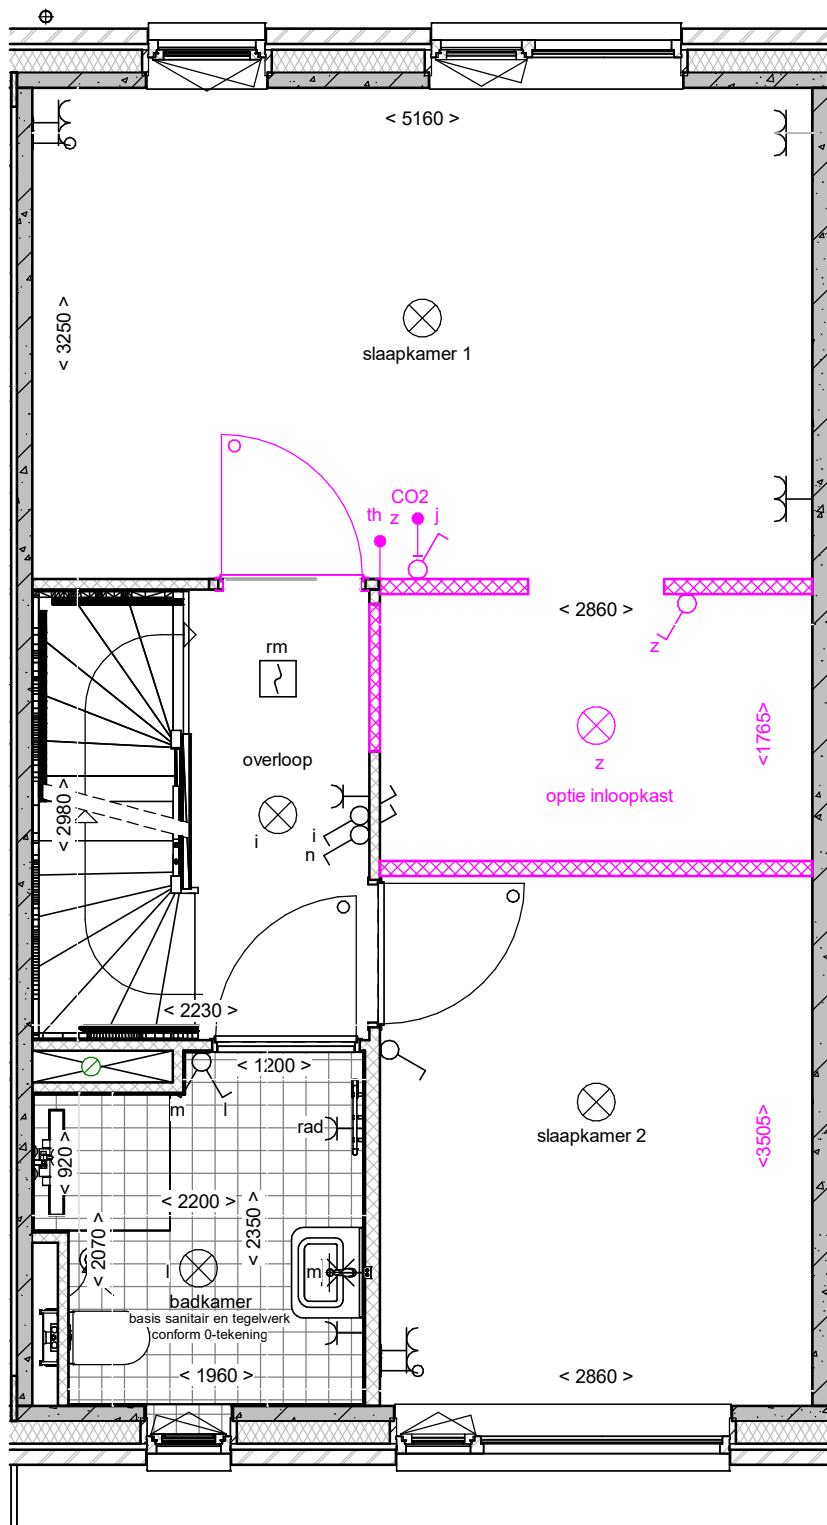


Dura Vermeer Bouw Hengelo BV
 Bosmaatweg 60
 7556 PJ Hengelo
 Postbus 877
 7550 AW Hengelo
 Telefoon: (074) 255 02 55
 E-mail: hengelo.bouw@duravermeer.nl

tek. nr	: OT-07	fase	: 3b Verkoop
gezien	: JE	datum	: 04-06-2024
getekend	: MOM	gewijzigd	:
afmeting	: A3	wijzigingsnummer	:


project : **De Tippe Y2**
 onderdeel: **inloopkasten blok A en C**

blok A en C


schaal
 1:50
 status
 definitief
 projectnummer
 50183130

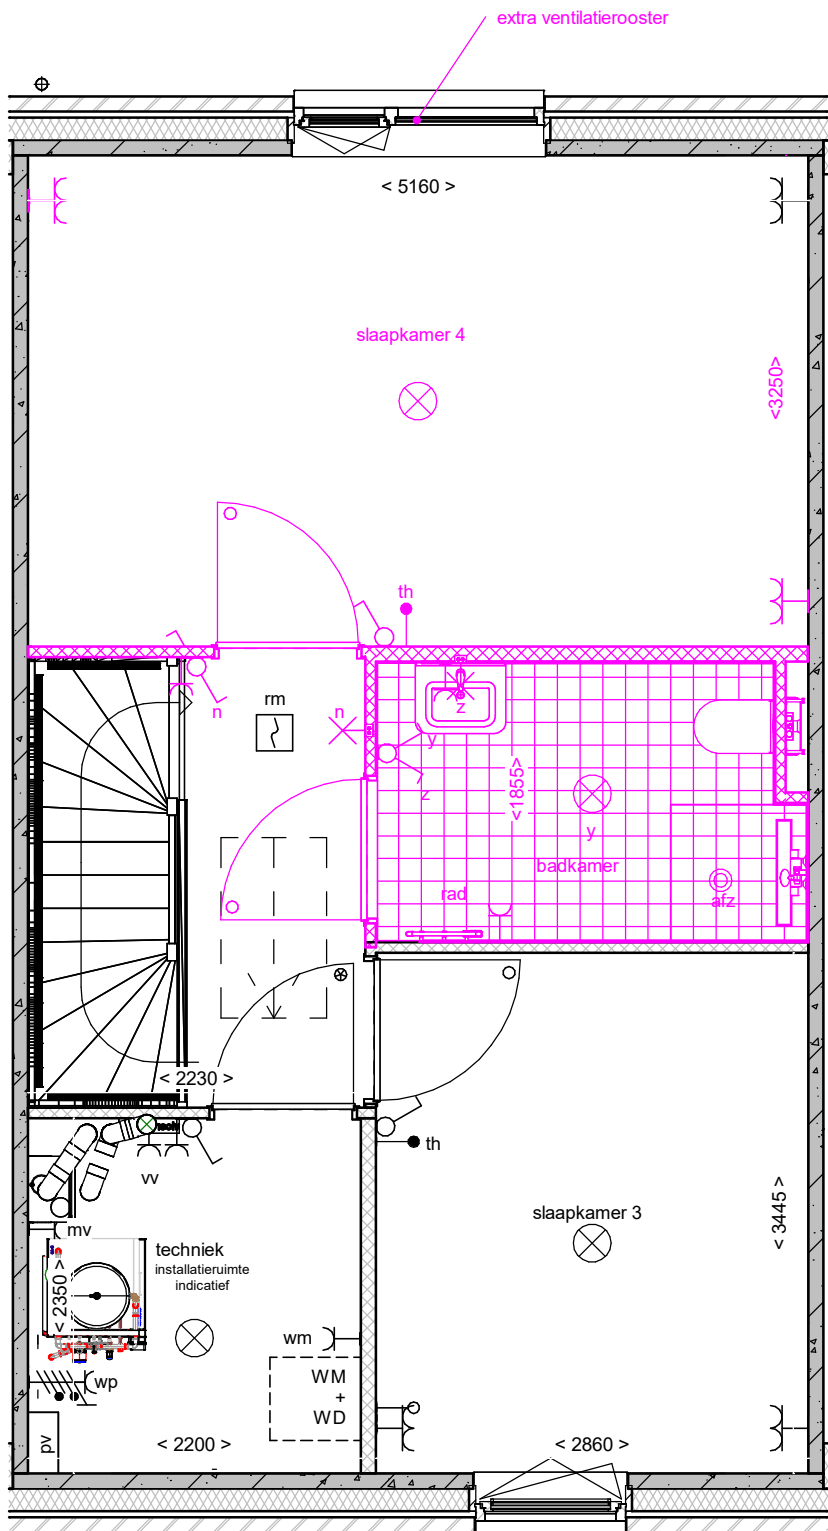

2e verdieping

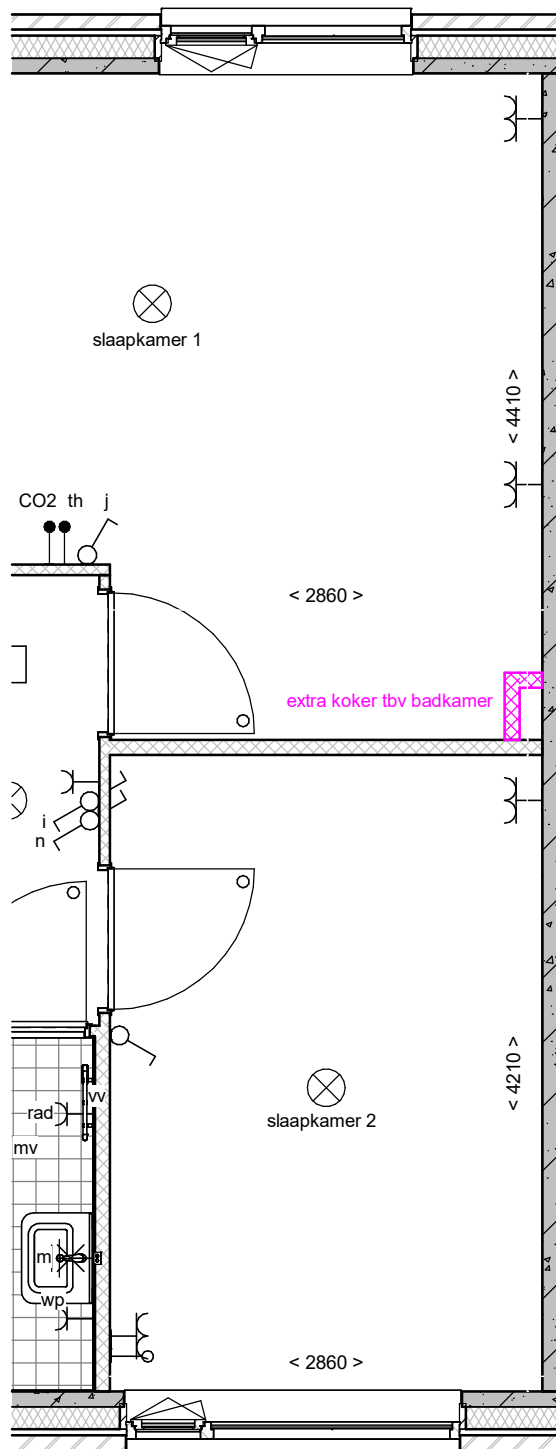

1e verdieping

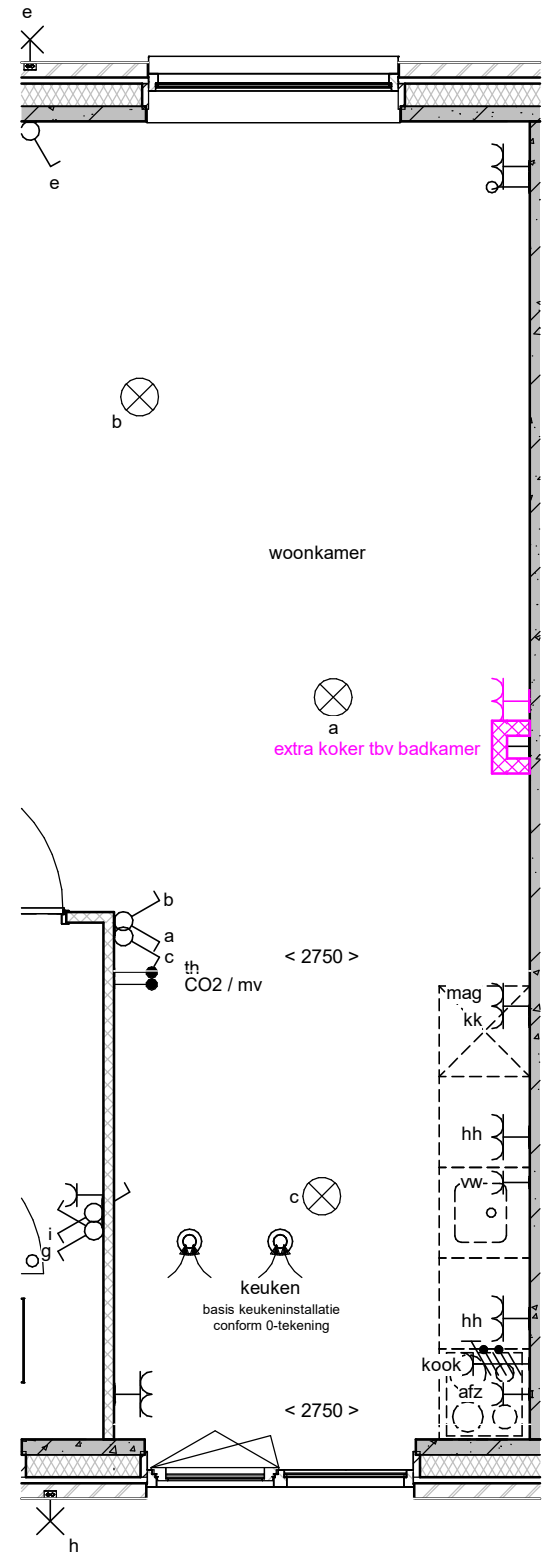

begane grond




Dura Vermeer Bouw Hengelo BV
 Bosmaatweg 60
 7556 PJ Hengelo
 Postbus 877
 7550 AW Hengelo
 Telefoon: (074) 255 02 55
 E-mail: hengelo.bouw@duravermeer.nl

tek. nr	: OT-08	fase	: 3b Verkoop
gezien	: JE	datum	: 04-06-2024
getekend	: MOM	gewijzigd	:
afmeting	: A3	wijzigingsnummer	:

project : **De Tippe Y2**
 onderdeel: **extra badkamer + slaapkamer blok A en C**

schaal
 1:50
 status
 definitief
 projectnummer
 50183130

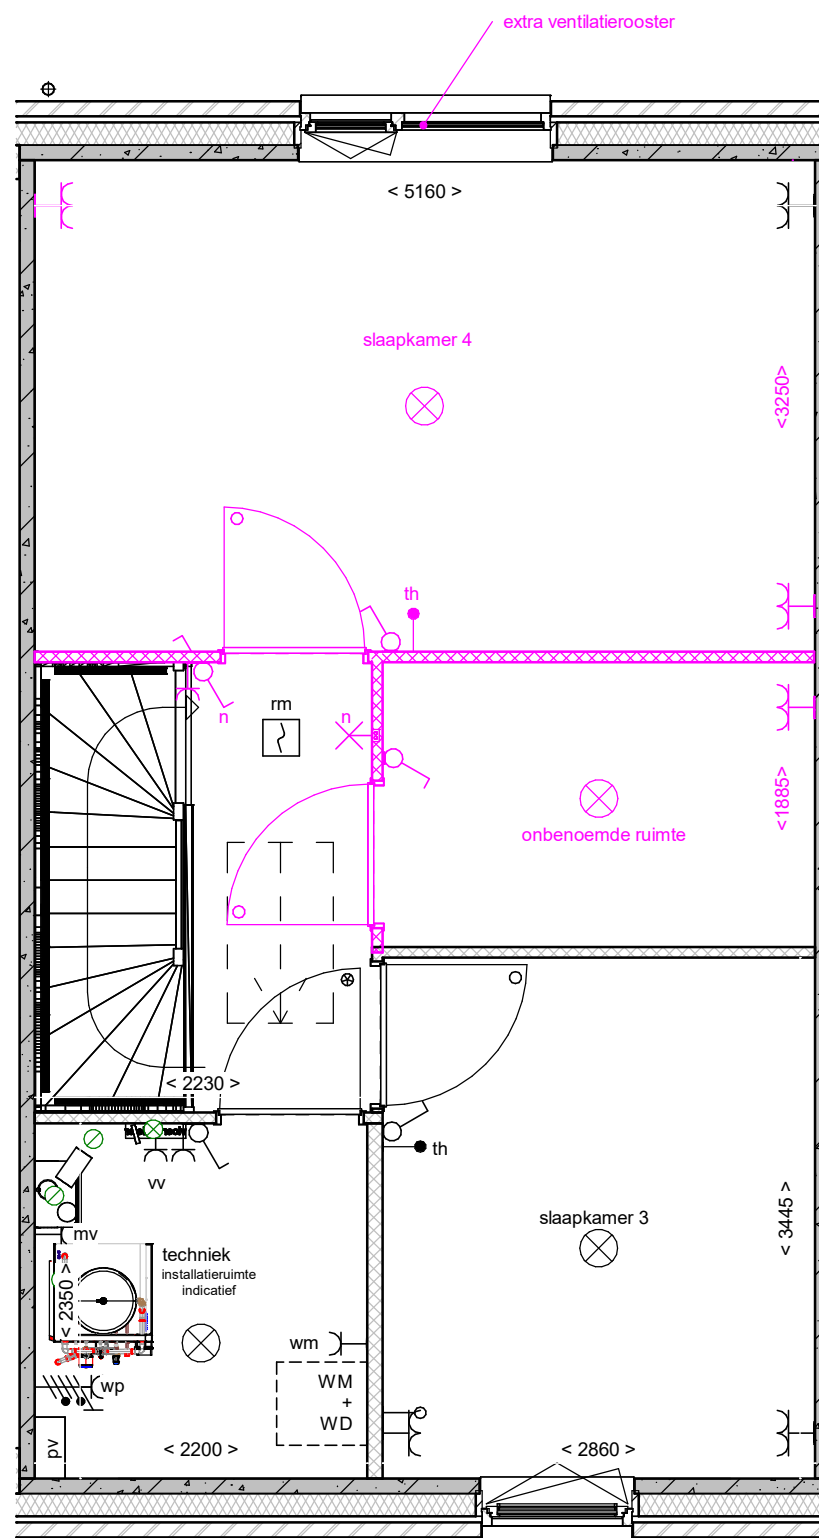

optie uitgewerkt in blok C
tevens van toepassing bij blok A




Dura Vermeer Bouw Hengelo BV
Bosmaatweg 60
7556 PJ Hengelo
Postbus 877
7550 AW Hengelo
Telefoon: (074) 255 02 55
E-mail: hengelo.bouw@duravermeer.nl

tek. nr	: OT-09	fase	: 3b Verkoop
gezien	: JE	datum	: 04-06-2024
getekend	: MOM	gewijzigd	:
afmeting	: A3	wijzigingsnummer	:

project : **De Tippe Y2**
onderdeel: **extra slaapkamer + onbenoemde ruimte blok A en C**

schaal
1:50
status
definitief
projectnummer
50183130

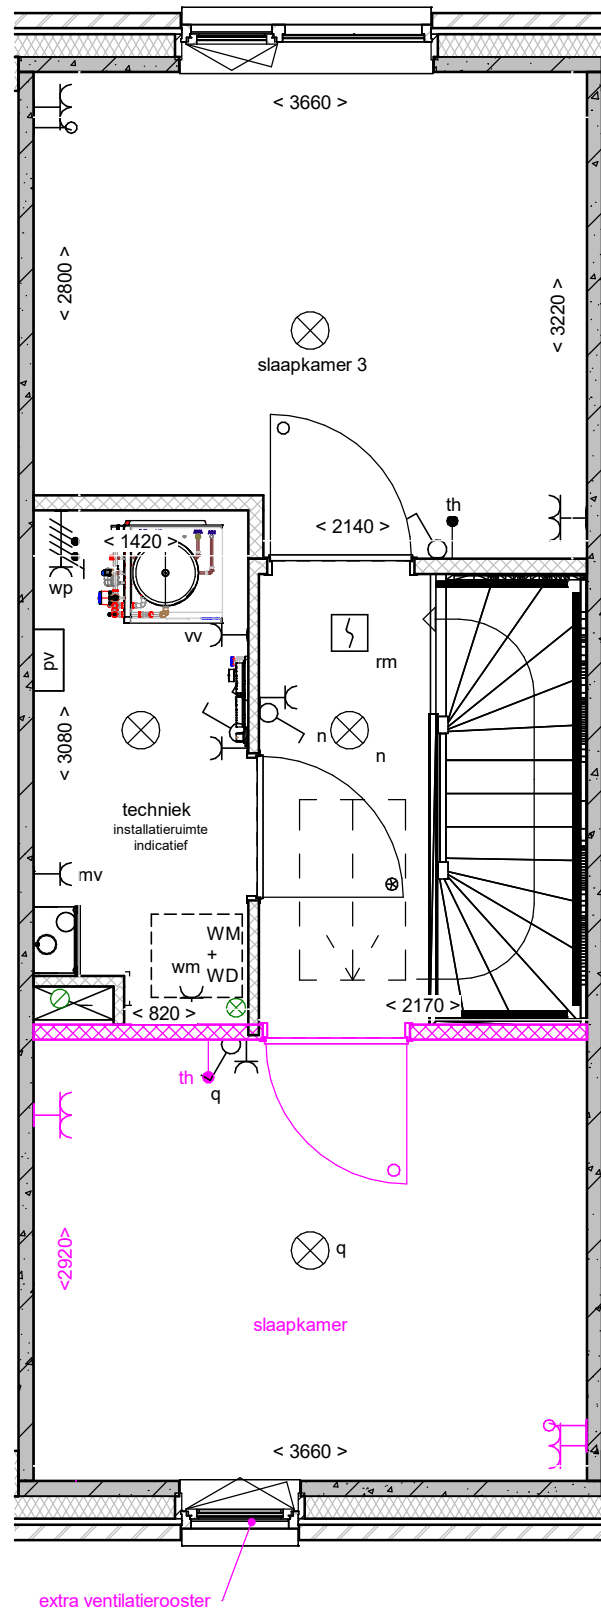

Dura Vermeer Bouw Hengelo BV
 Bosmaatweg 60
 7556 PJ Hengelo
 Postbus 877
 7550 AW Hengelo
 Telefoon: (074) 255 02 55
 E-mail: hengelo.bouw@duravermeer.nl

tek. nr	: OT-10	fase	: 3b Verkoop
gezien	: JE	datum	: 04-06-2024
getekend	: MOM	gewijzigd	:
afmeting	: A3	wijzigingsnummer	:

project : **De Tippe Y2**
 onderdeel: **extra slaapkamer blok B,D en E**

schaal
 1:50
 status
 definitief
 projectnummer
 50183130