





voorgevel
schaal 1 : 100

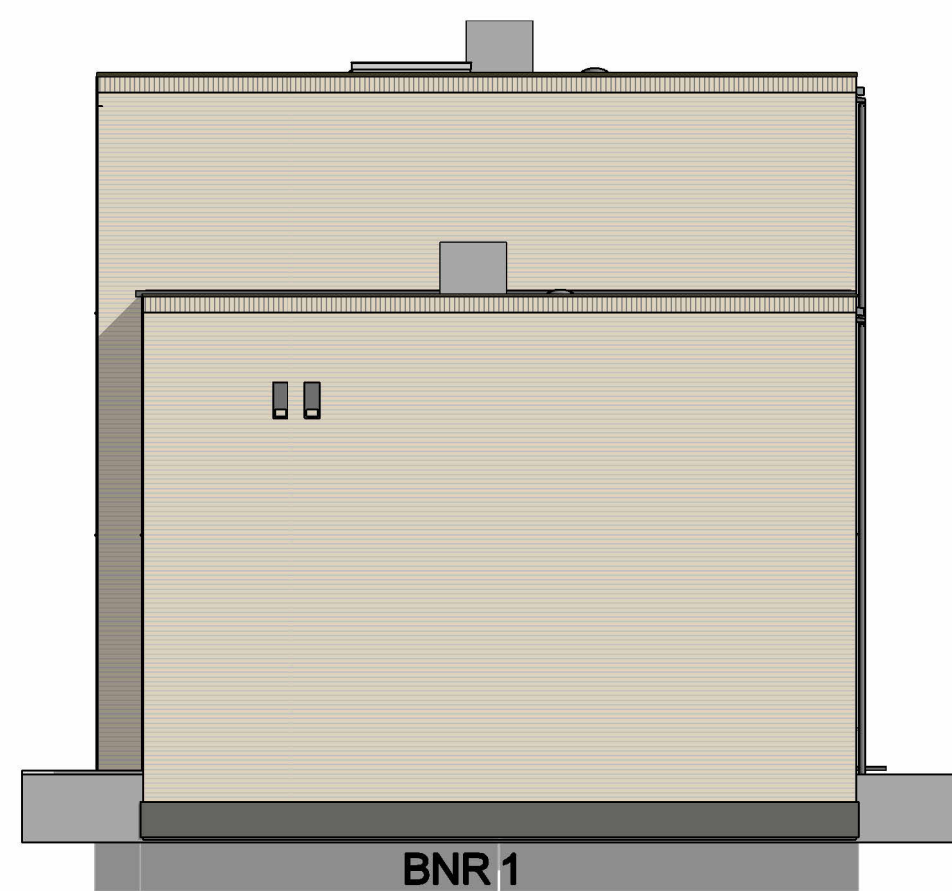


rechter zijgevel
schaal 1 : 100




achtergevel
schaal 1 : 100

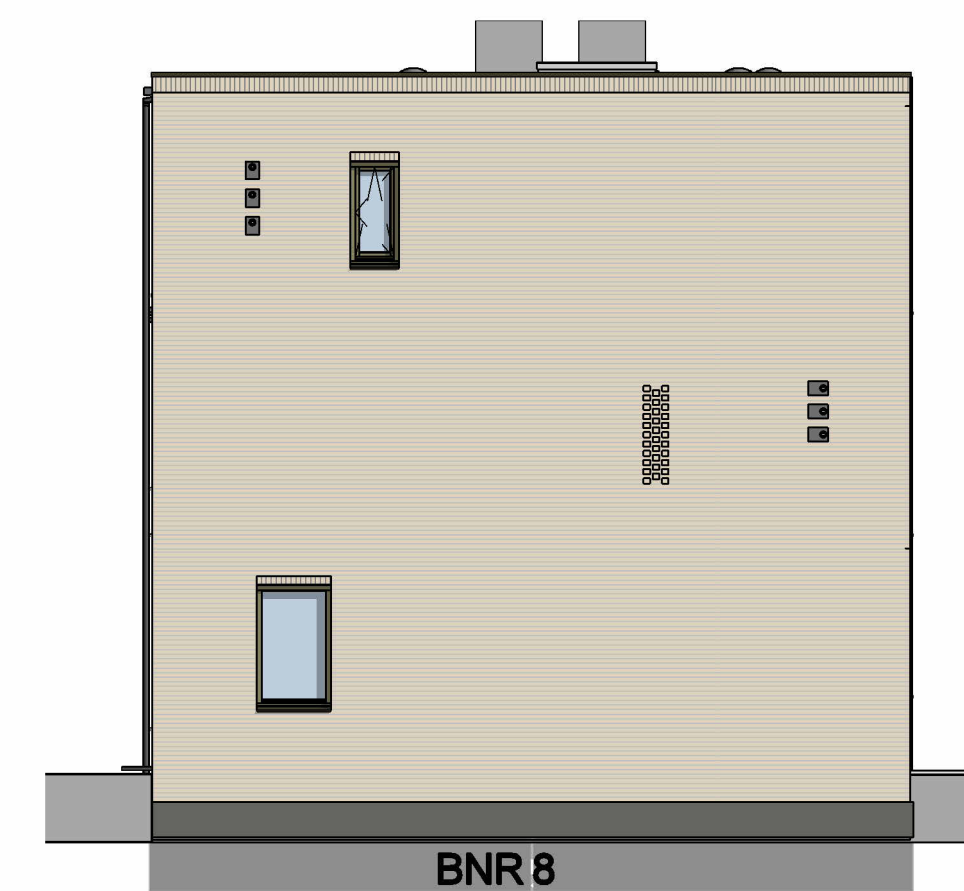


linker zijgevel
schaal 1 : 100

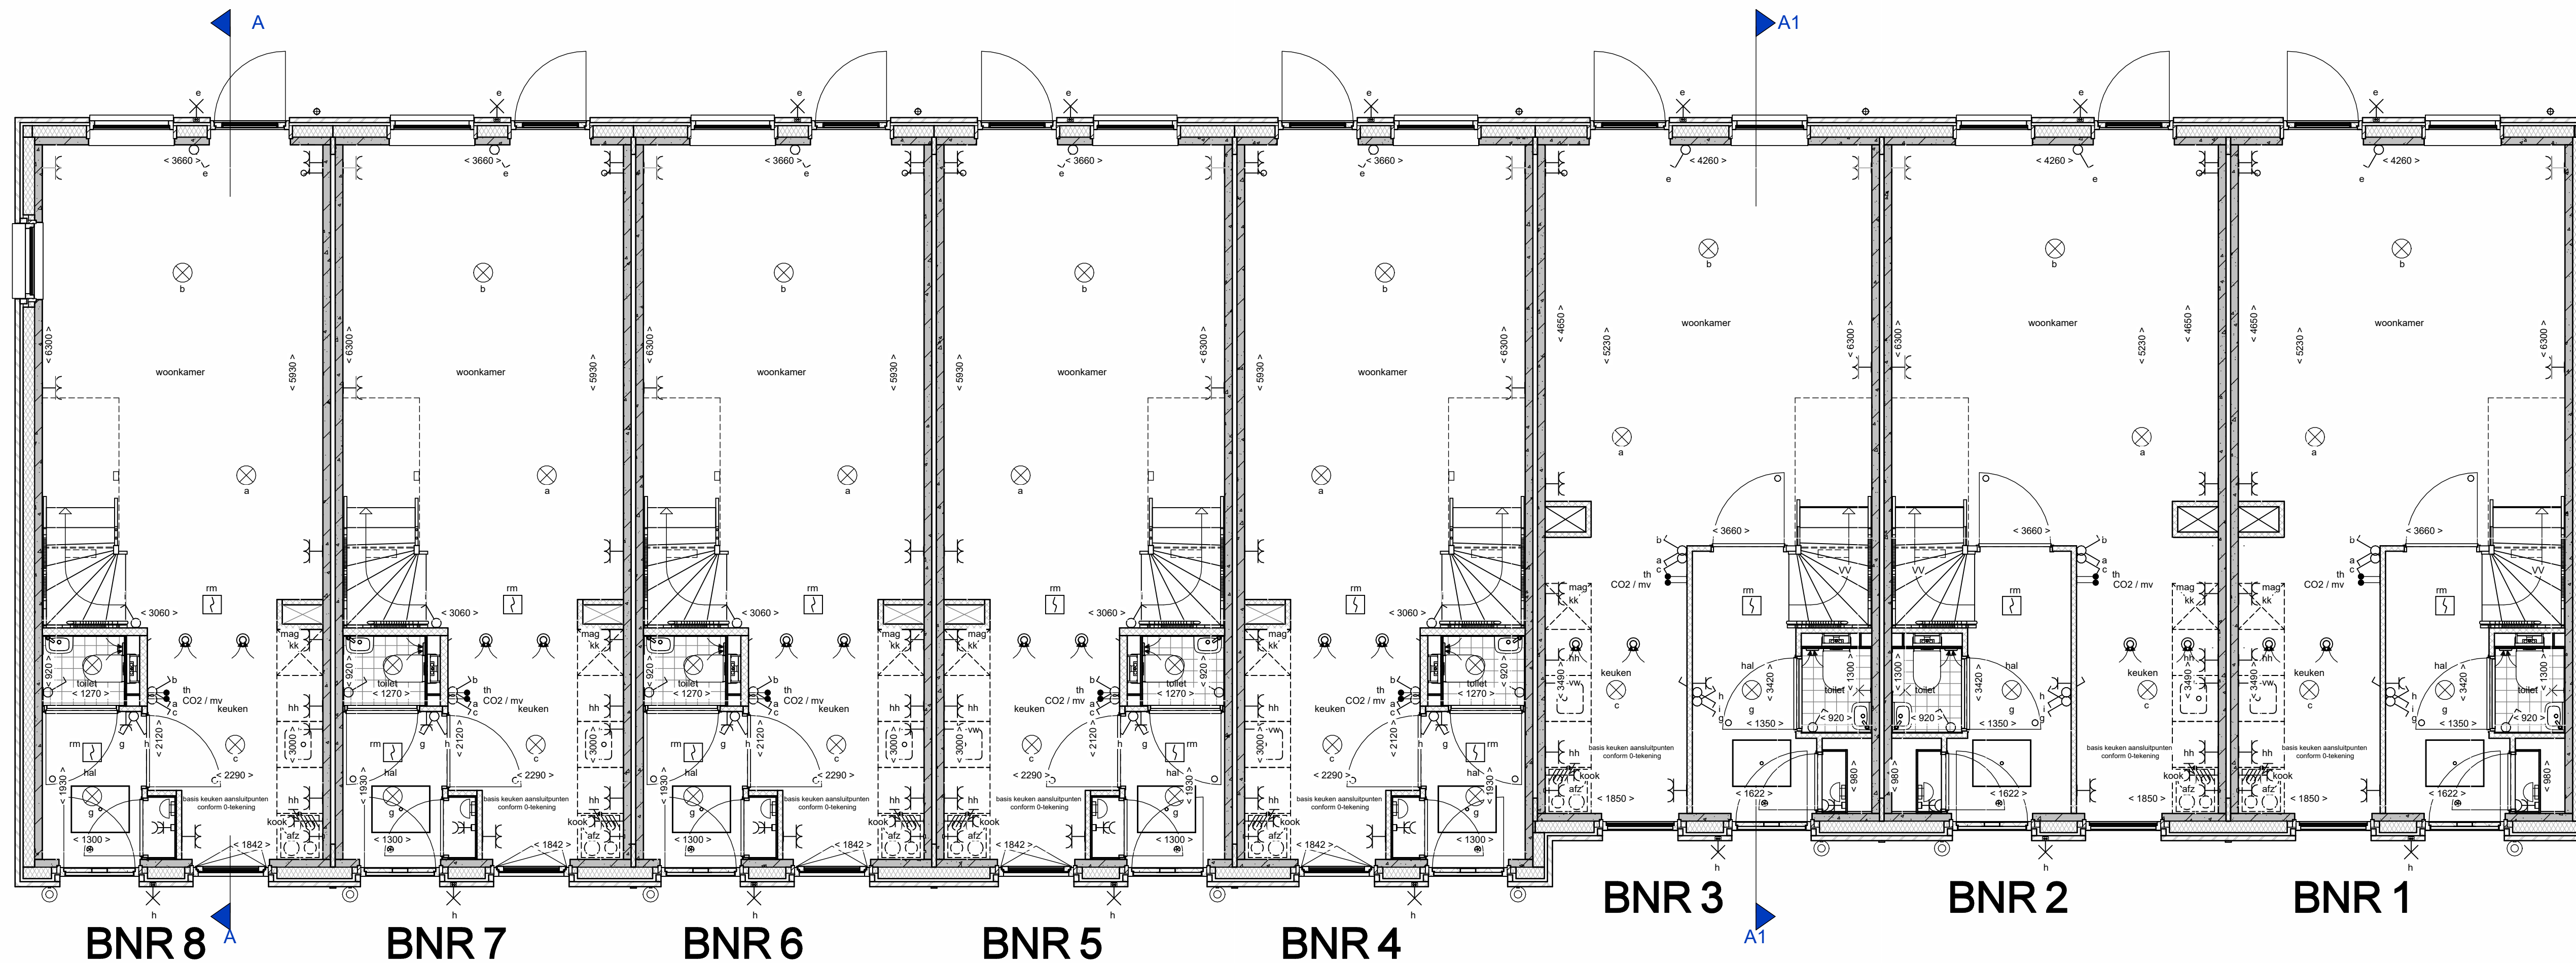


begane grond
schaal 1 : 50

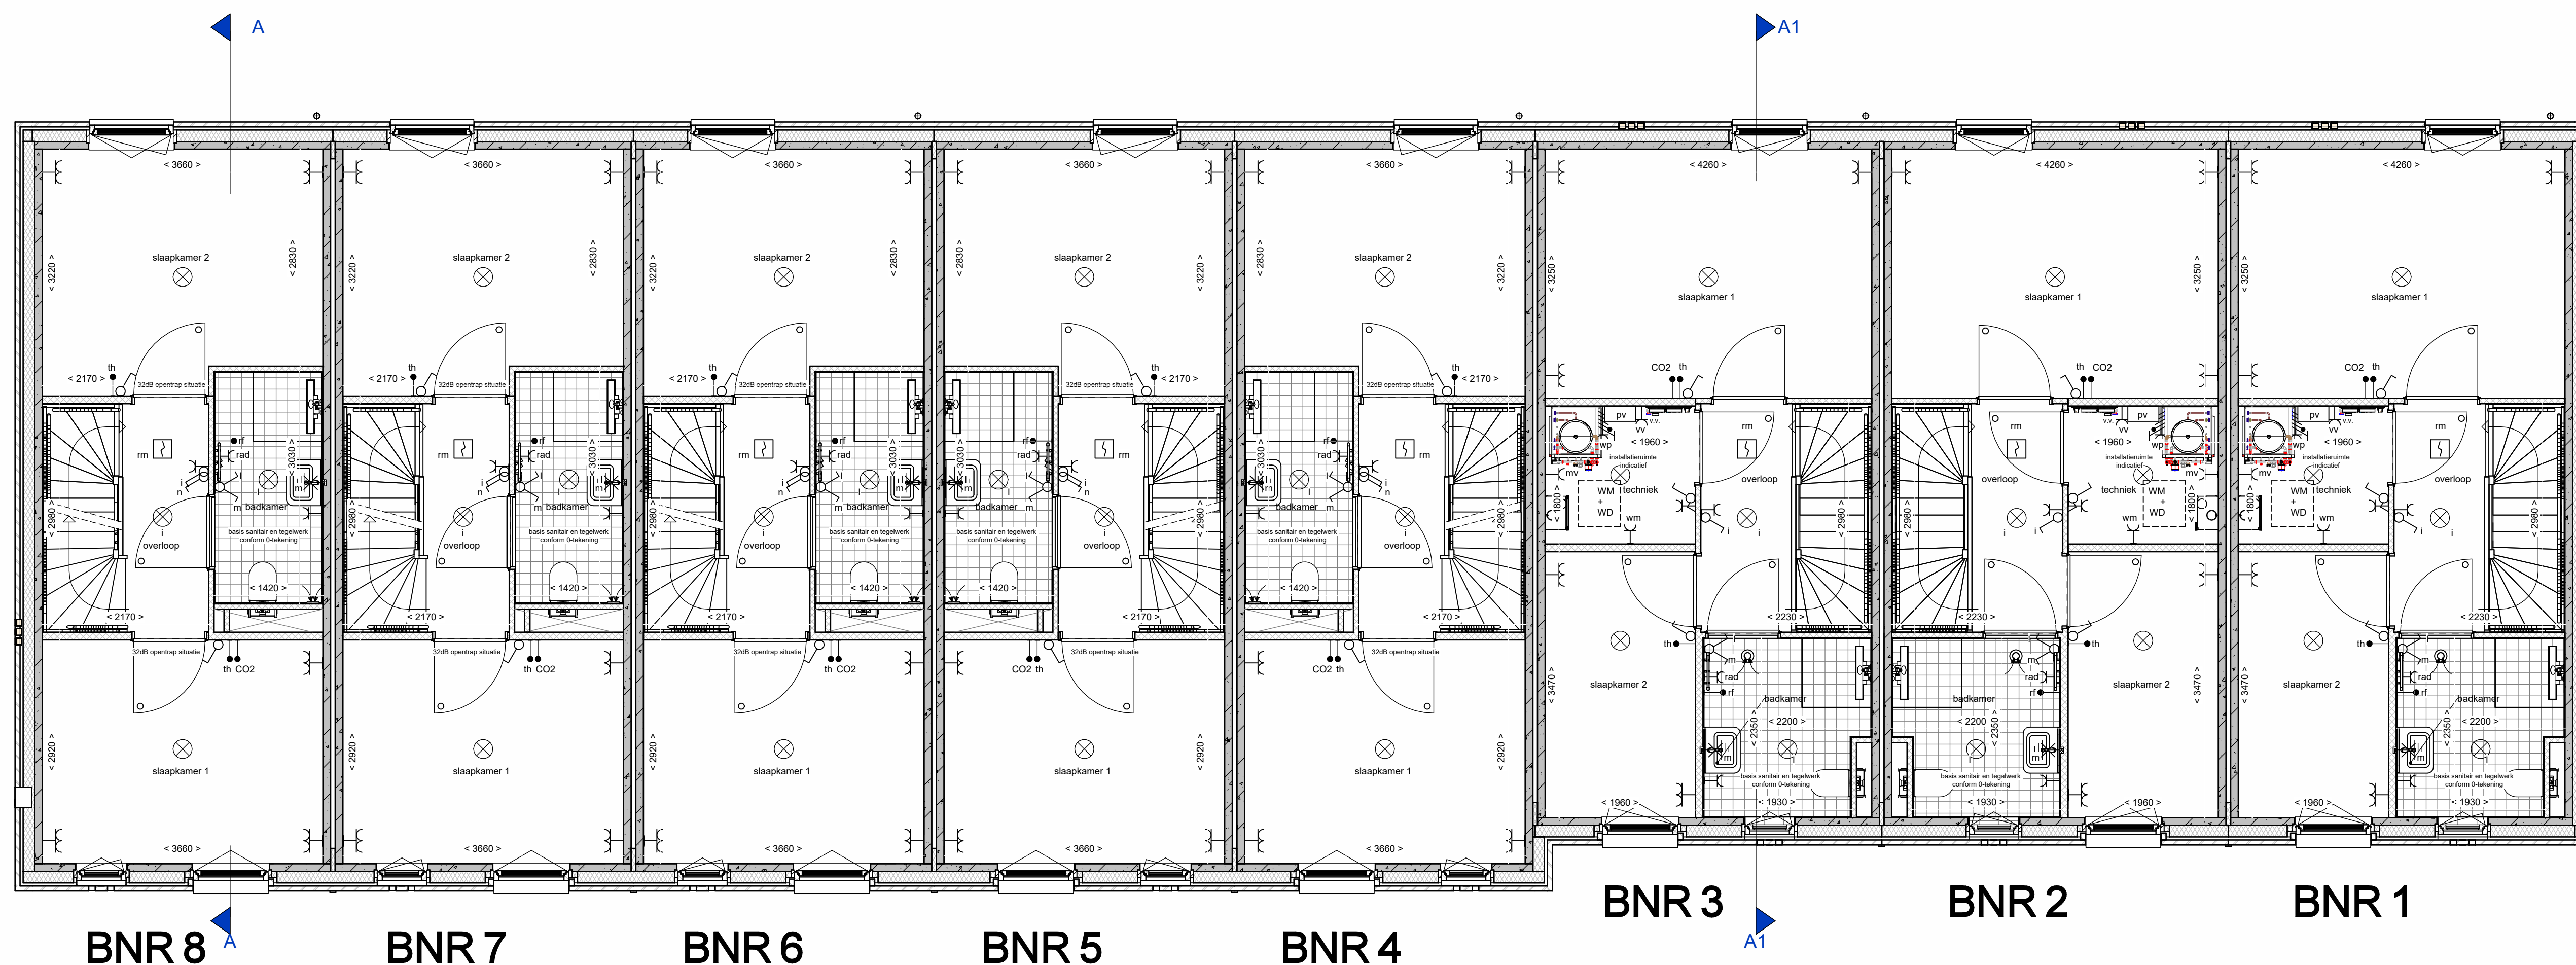

1e verdieping
schaal 1 : 50

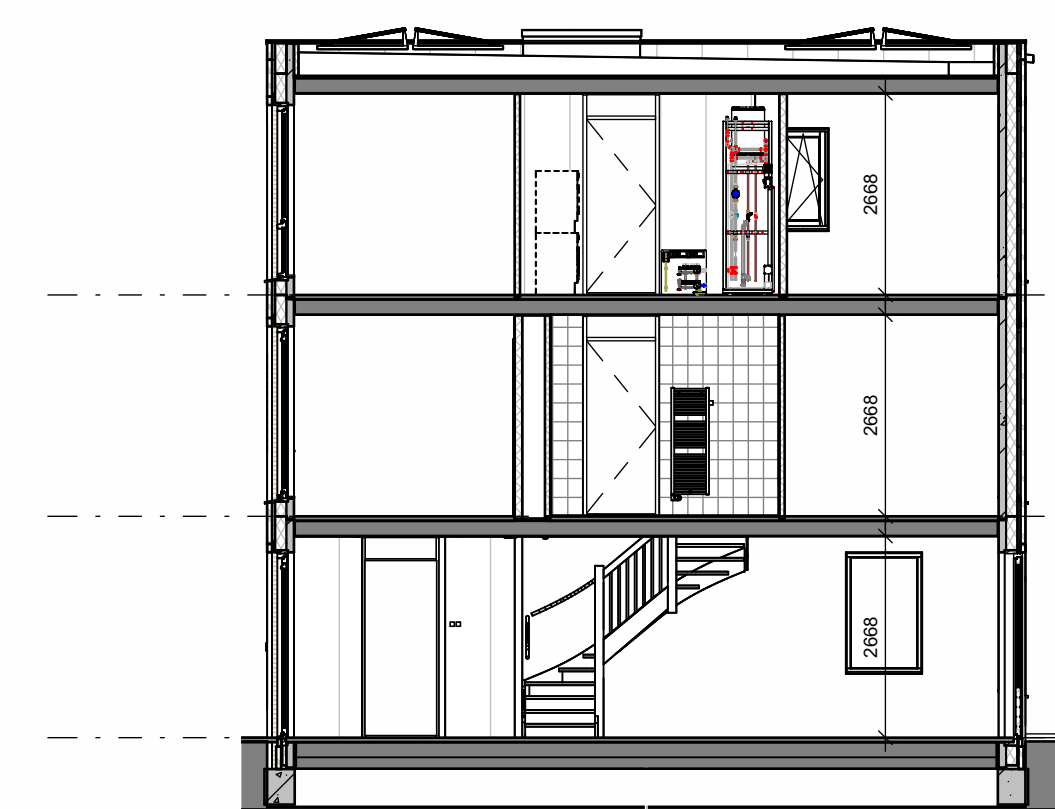

doorsnede A-A

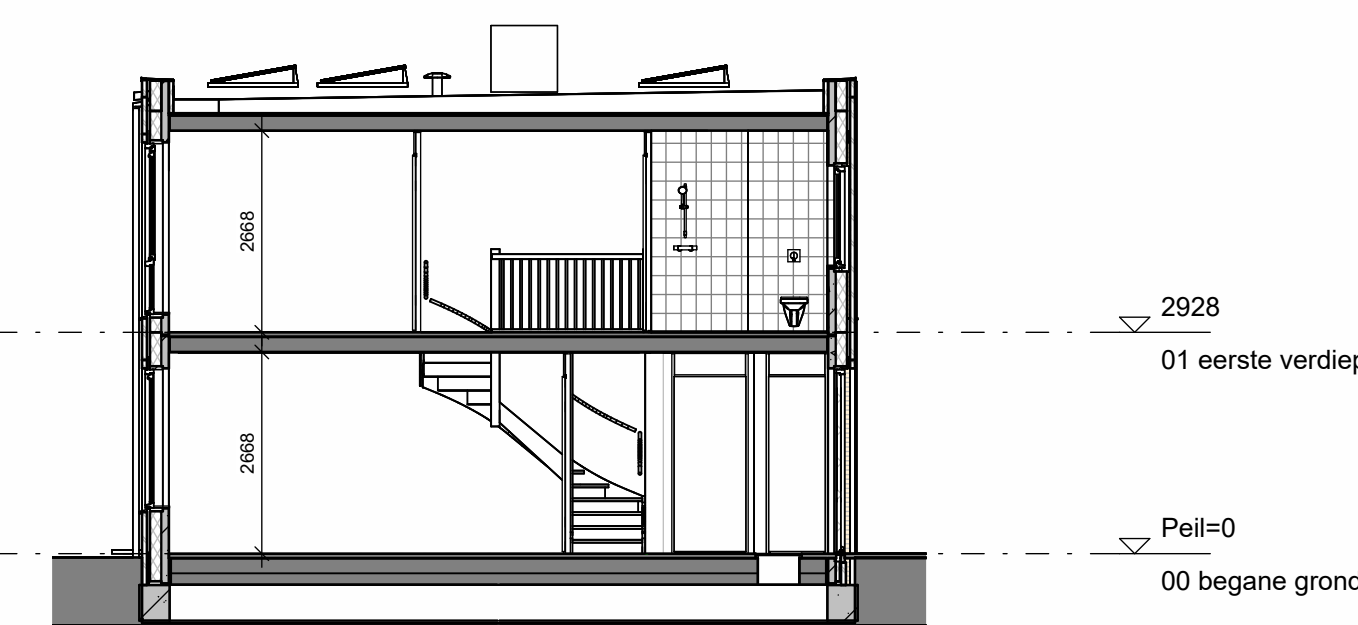

doorsnede A1-A1

renvooi

	metaalwerk, voor de definitieve kleuren wordt er verwezen naar de kleuren en materialisatie		exterieur schakelaar lichtpunt
	isolatie, type en Rc waarde conform Berg berekening		vensterschakelaar lichtpunt
	prefab beton (afmetingen volgens constructeur)		exterieur schakelaar lichtpunt
	ceilingbeton 70/100mm		plafondlichtpunt
	geïsoleerde betonvloer (afmeting volgens constructeur)		wandlichtpunt (buitenlichtpunt waterdicht)
	betonvloer (afmeting volgens constructeur)		enkele wandcontactdoos met standaard
	zinkcoated plaat 0,5 mm		dubbele wandcontactdoos met standaard, horizontaal
	vloertegel		dubbele wandcontactdoos met standaard, verticaal
	betonnen lichtpunt met bovenlicht		paneel
	betonnen lichtpunt met blind paneel boven kozijn		ceiling lichting
	betonnen lichtpunt met bovenlicht		ceiling
	betonnen lichtpunt zonder bovenlicht		thermostaat bedieningspaneel (bedraad)
			standaardschakelaar 2v ventilatie
			buitenrooster (bedraad)
			draadbox bedrading
			CO2-sensor
			schakel
			bedrukker
			rookmelder (onderling gekoppeld)
			afzuigput mechanische ventilatie (wand)
			afzuigput mechanische ventilatie (plafond)
			mag
			t.b.v. magnetron
			kk
			t.b.v. koelkast
			afz
			t.b.v. wasmachine
			vw
			t.b.v. vaatwasser
			th
			t.b.v. huishoudelijk gebruik op 1250+
			koek
			t.b.v. koelkast
			wm
			t.b.v. wasmachine
			wp
			t.b.v. warmtepomp
			boiler
			t.b.v. boiler
			dakluk (alleen voor blok A links bnr 4-8 en blok E)