voorgevel

schaal 1 : 100

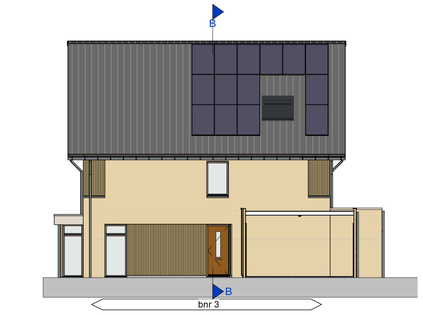

rechter zijgevel links

schaal 1 : 100

rechter zijgevel rechts

schaal 1 : 100

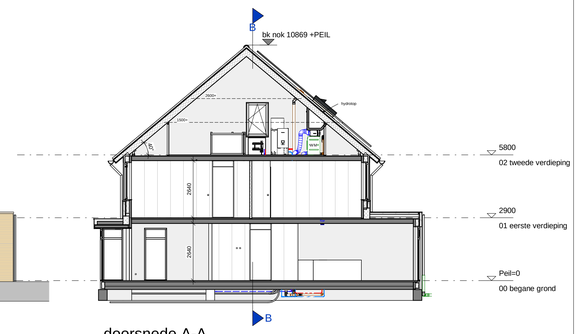

doorsnede A-A

schaal 1 : 100

achtergevel

schaal 1 : 100

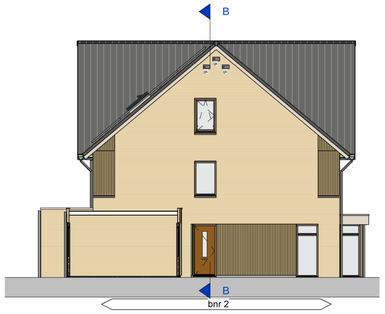

linker zijgevel links

schaal 1 : 100

linker zijgevel rechts

schaal 1 : 100

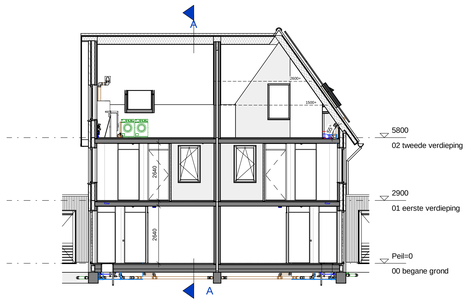

doorsnede B-B

schaal 1 : 100

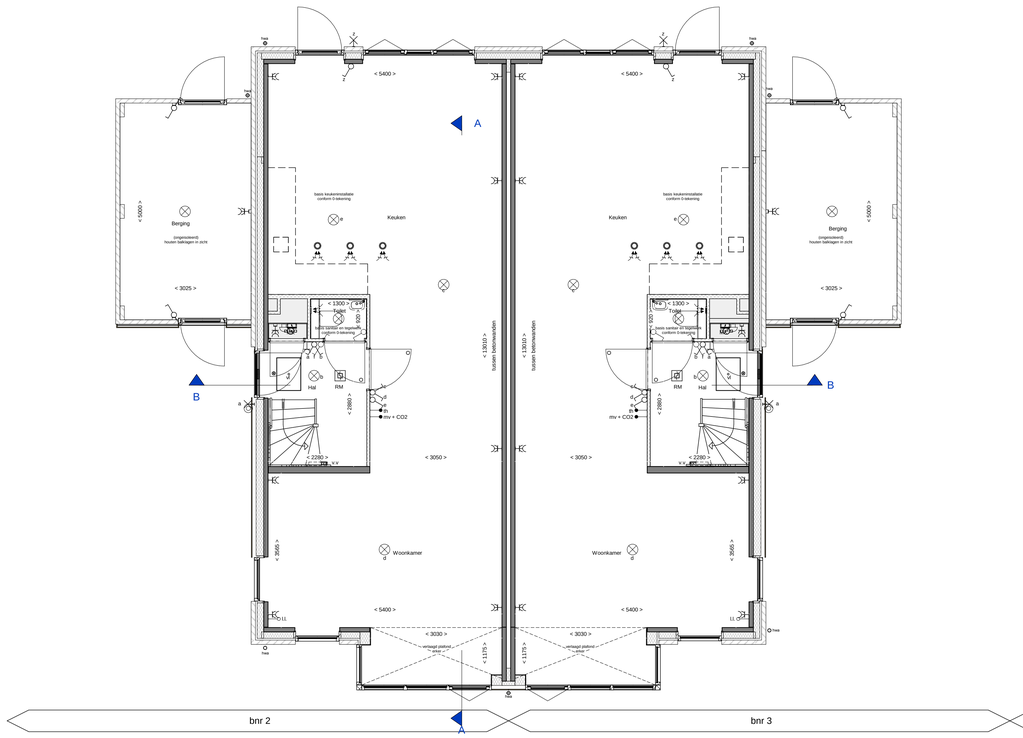

begane grond

schaal 1 : 50

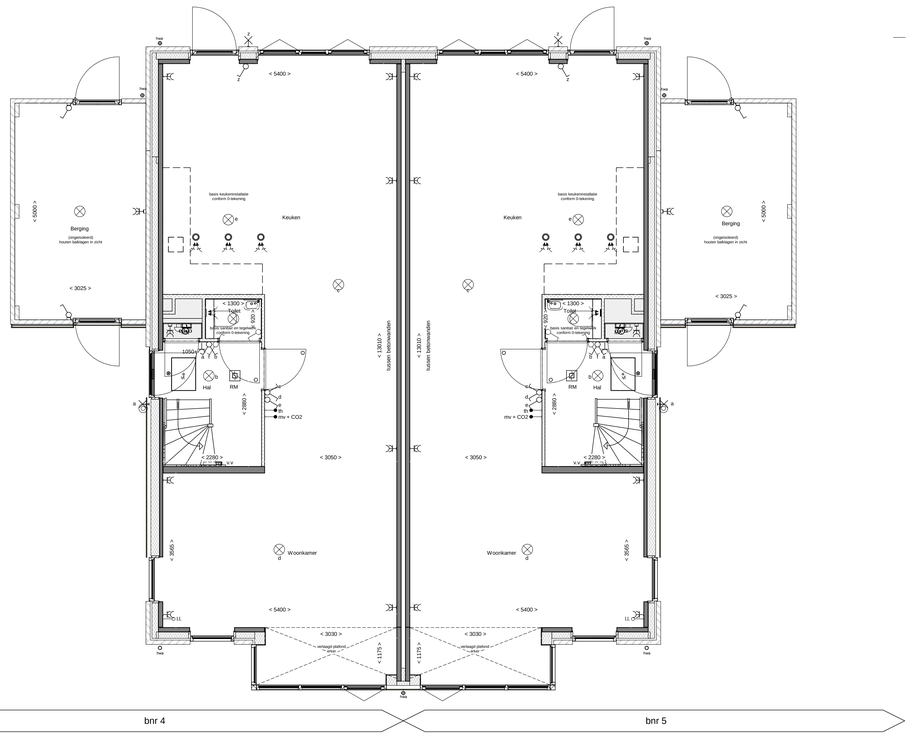

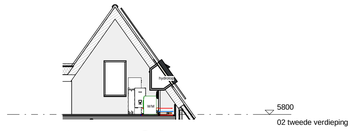

doorsnede C-C

renvooi

- metselwerk conform kleuren- en materiaalstaat
- houten gevelbekleding
- sedum
- isolatie, type en Rc waarde zie BENG berekening
- prefab beton
- zandcementdekvloer
- cellenbeton 70/100mm
- HSB wand
- geisolerende kap, Rc volgens BENG
- vloerluik
- pv omvormer
- mechanische ventilatie-unit
- opstelplaats wasmachine
- optie opstelplaats droger
- meterruimte
- elektrische radiator badkamer
- binnendeurkozijn met bovenlicht
- binnendeurkozijn met bovenlicht als dicht paneel
- binnendeurkozijn zonder bovenlicht
- gierzwalavvkast
- vleermuiskast
- positie, afmeting en aantal pv-panelen indicatief. na uitwerken opties worden deze definitief bepaald
- serieschakelaar
- enkelpolige schakelaar lichtpunt
- wisselschakelaar lichtpunt
- plafondlichtpunt
- wandlichtpunt (buitenlichtpunt waterdicht), zonder armatuur
- enkele wandcontactdoos met randaarde
- dubbele wandcontactdoos met randaarde
- opbouw wandcontactdoos, perilex
- ventilatierooster
- warmtepomp (LWWP) bij blok A en C
- warmtepomp (LWWP) bij blok B1 en B2
- enkele wandcontactdoos met randaarde t.b.v. wasmachine (op aparte groep)
- bedrade leiding tbv aarding
- schel
- beldrukker
- hoofdbediening mechanische ventilatie (radiografisch)
- thermostaat bedieningspaneel (bedraad)
- lcze leiding
- rookmelder
- afzuigunit mechanische ventilatie (plafond)
- afzuigunit mechanische ventilatie (wand)
- verdeler vloerverwarming
- hernieuwbaarbvoer, voorzien van bladvanger
- vlakke ventilatiepan (ontluchting riolering)

DURA VERMEER
Waarmaken van ambities

Dura Vermeer Bouw Hengelo BV
Bosmaatweg 60
7556 PJ Hengelo
Postbus 415
7550 AK Hengelo
Telefoon: (074) 255 02 55
E-mail: hengelo.bouw@duravermeer.nl

tek. nr :	V-A-101	fase :	3b Verkoop
getekend	MK	datum	26-07-2024
gekeurd	MOM	gewijzigd	
afmeting	A0	wijzigingsnummer	

project : **5 woningen De Tippe E5 te Zwolle**

onderdeel: **Begane grond, gevels en doorsnedes Blok A**

schaal 1:50 / 1:100
status definitief
projectnummer 50187060

26-7-2024 14:32:01