voorgevel

schaal 1 : 100

rechter zijgevel

schaal 1 : 100

achtergevel

schaal 1 : 100

linker zijgevel

schaal 1 : 100

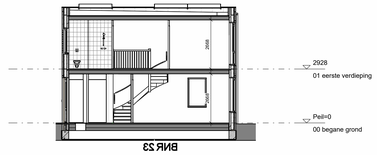

doorsnede D-D

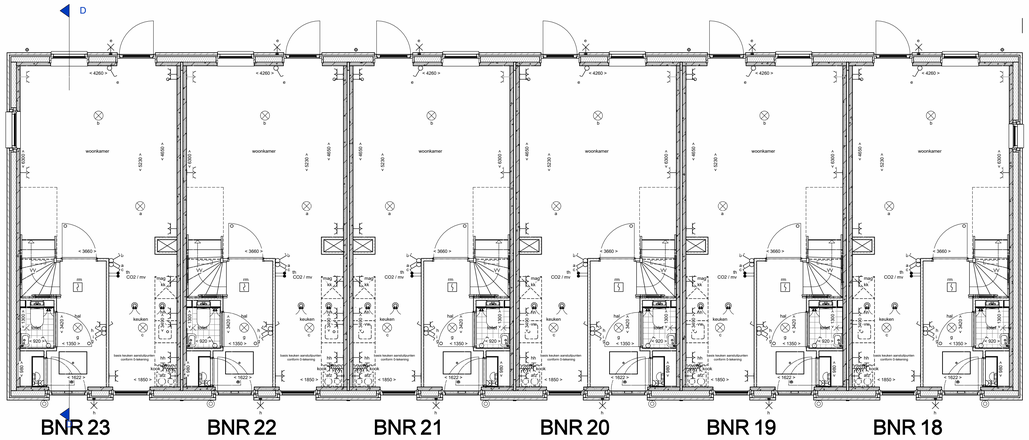

begane grond

schaal 1 : 50

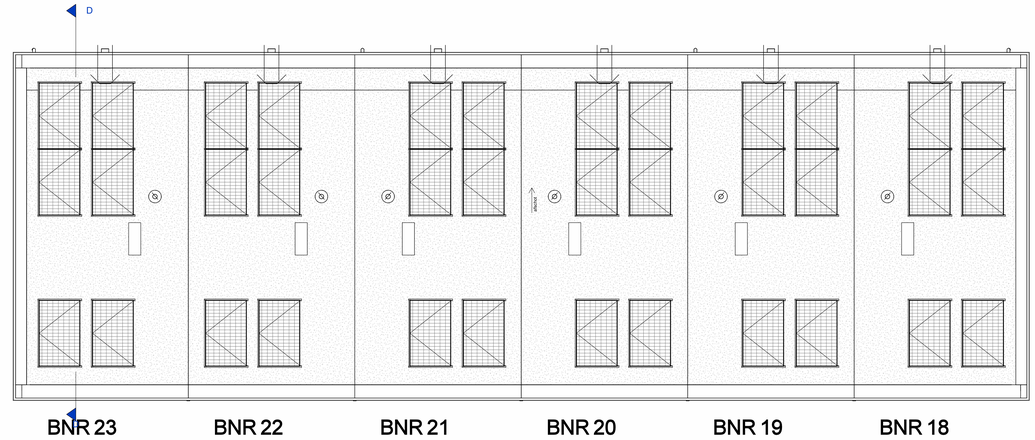

dakaanzicht

schaal 1 : 50

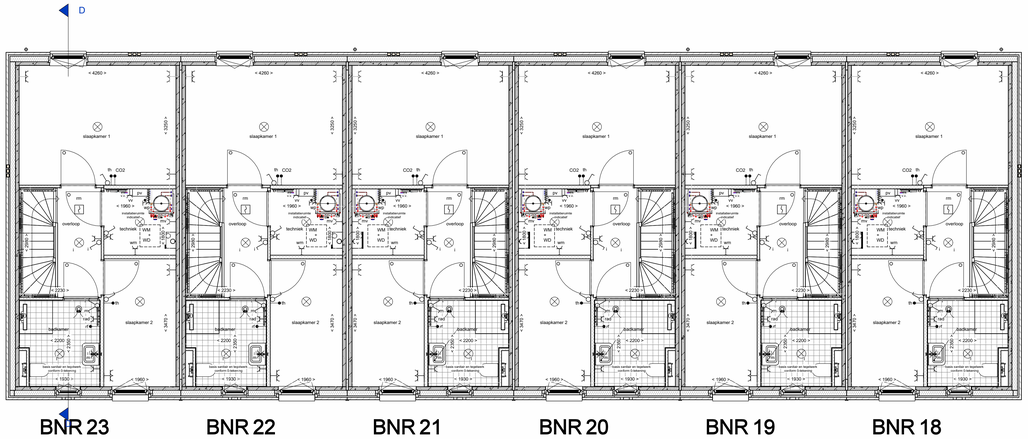

1e verdieping

schaal 1 : 50

renvooi

- metalwerk, voor de definitieve kleuren wordt er verwezen naar de kleuren en materiaalstaat
- isolatie, type en Rc waarde: conform Beng berekening
- prefab beton (afmetingen volgens constructeur)
- cellenbeton 70/100mm
- gelaseerde betonvloer (afmeting volgens constructeur)
- betonvloer (afmeting volgens constructeur)
- zandcementdekvloer 60 mm
- vloerlegels
- binnendeuksnijn met bovenlicht
  - = binnendeuksnijn met blind paneel boven kozijn
  - = binnendeuksnijn met bovenlicht
  - = binnendeuksnijn zonder bovenlicht
- vloerluik
- warmtepomp
- ventilatieunit
- buitenunit
- meterunimte
- elektrische radiator badkamer
- pv omvormer
- verdeler vloerverwarming
- enkele wandcontactdoos met randaarde
  1.5 x wasmachine (op aparte groep)
- opstelplaats wasmachine en wasdroger
- hemelwater afvoer
- vlizotrap (alleen voor blok A links bnr 4-8 en blok E)
- huismuiskast
- vleermuiskast
- gierzwaluwkast
- enkelpolige schakelaar lichtpunt
- wisselschakelaar lichtpunt
- serieschakelaar lichtpunt
- plafondlichtpunt
- wandlichtpunt (buitenlichtpunt waterdicht)
- enkele wandcontactdoos met randaarde
- dubbele wandcontactdoos met randaarde, horizontaal
- dubbele wandcontactdoos met randaarde, verticaal
- perilex
- lore leiding
- aarding
- thermostaat bedieningspaneel (bedraad)
- standenschakelaar tbv ventilatie
- buitenvoeler (bedraad)
- draadloze bedening
- CO2-sensor
- schel
- badkraker
- rookmelder (onderling gekoppeld)
- afzuigpunt mechanische ventilatie (wand)
- afzuigpunt mechanische ventilatie (plafond)
- t.b.v. magneeton
- t.b.v. koelkast
- t.b.v. wasemkap
- t.b.v. vaatwasser
- t.b.v. huishoudelijk gebruik op 1250+
- t.b.v. kookplaat
- t.b.v. wasmachine
- t.b.v. warmtepomp
- t.b.v. boilervat
- dakluik (alleen voor blok A links bnr 4-8 en blok E)

DURA VERMEER
Vernieuwbaar van ambitie

Dura Vermeer Bouw Hengelo BV
Boomsatweg 60
7556 PJ Hengelo
Postbus 877
7550 AW Hengelo
Telefoon: (074) 206 02 55
E-mail: hengelo.bouw@duravermeer.nl

tek. nr	VK-D-101	fase	3b Verkoop
gezien	JE	datum	16-05-2025
getekend	MOM	gewijzigd	
afhwting	AD+	wijzigingsnummer	

project: **De Tippe X3**

onderdeel: **Plattegronden, gevels en doorsnede**

blok D

schaal 1:50/1:100

status definitief

projectnummer S01100205