



1e verdieping

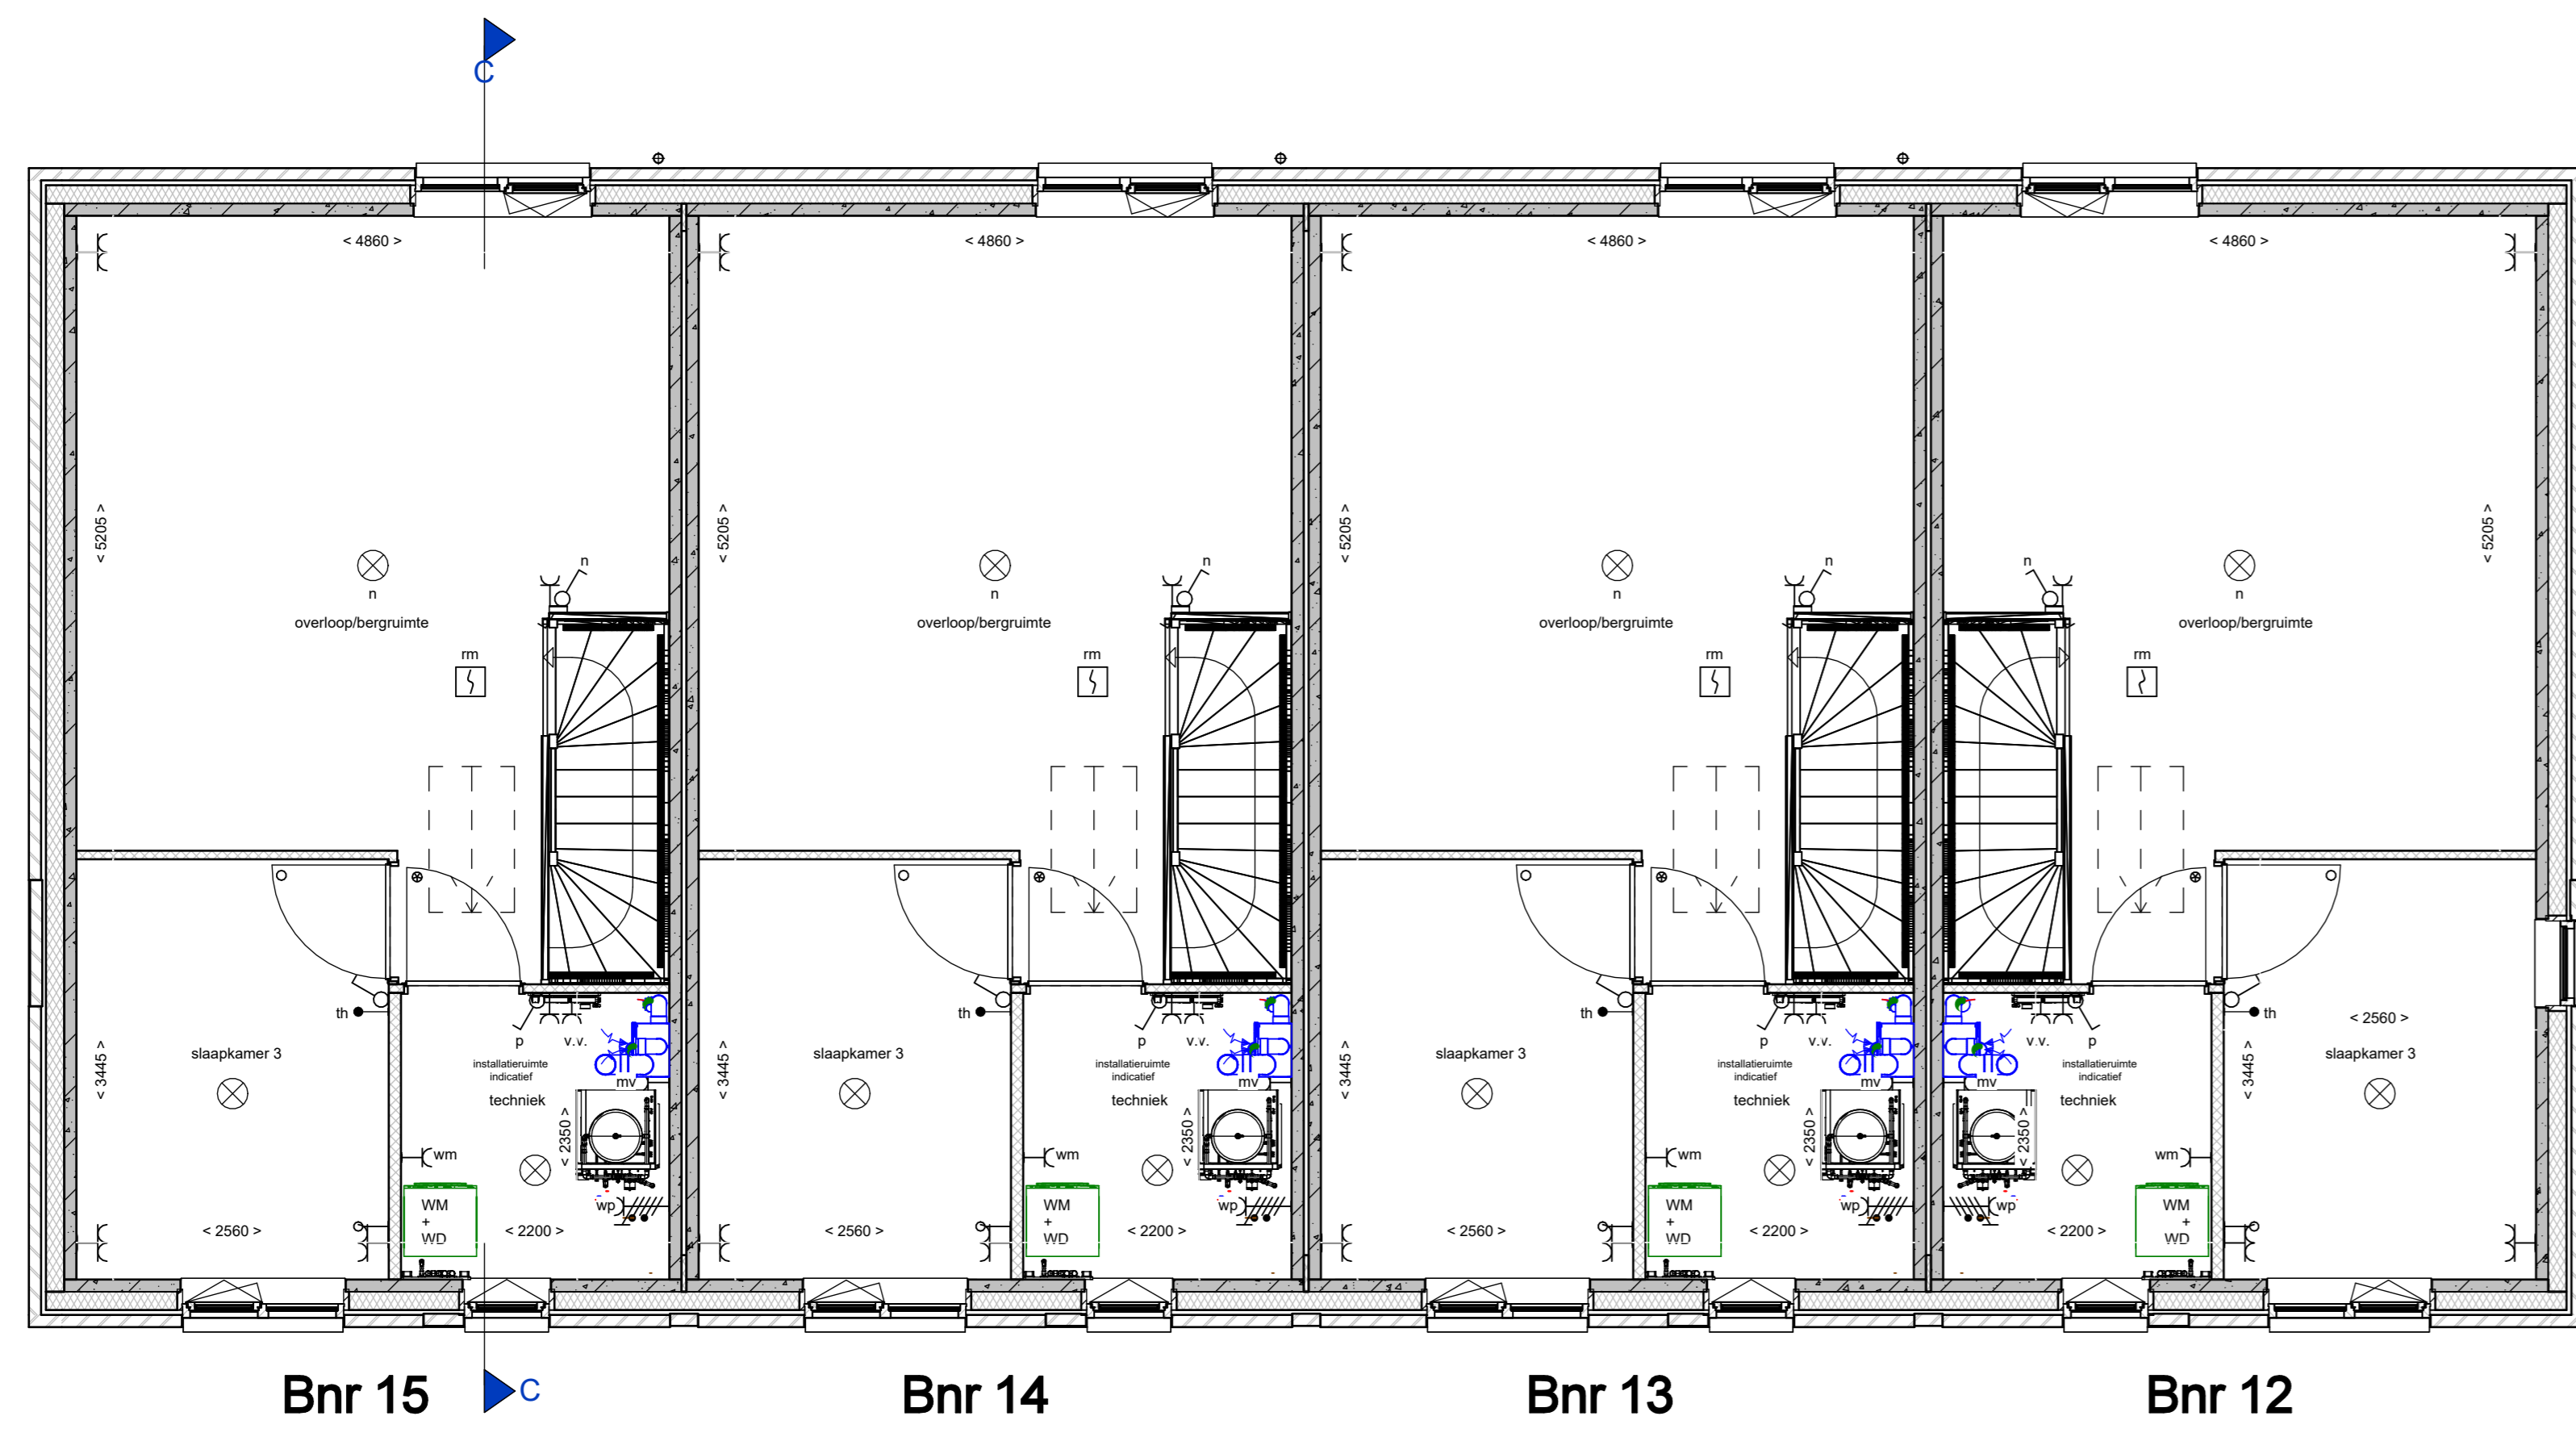

2e verdieping

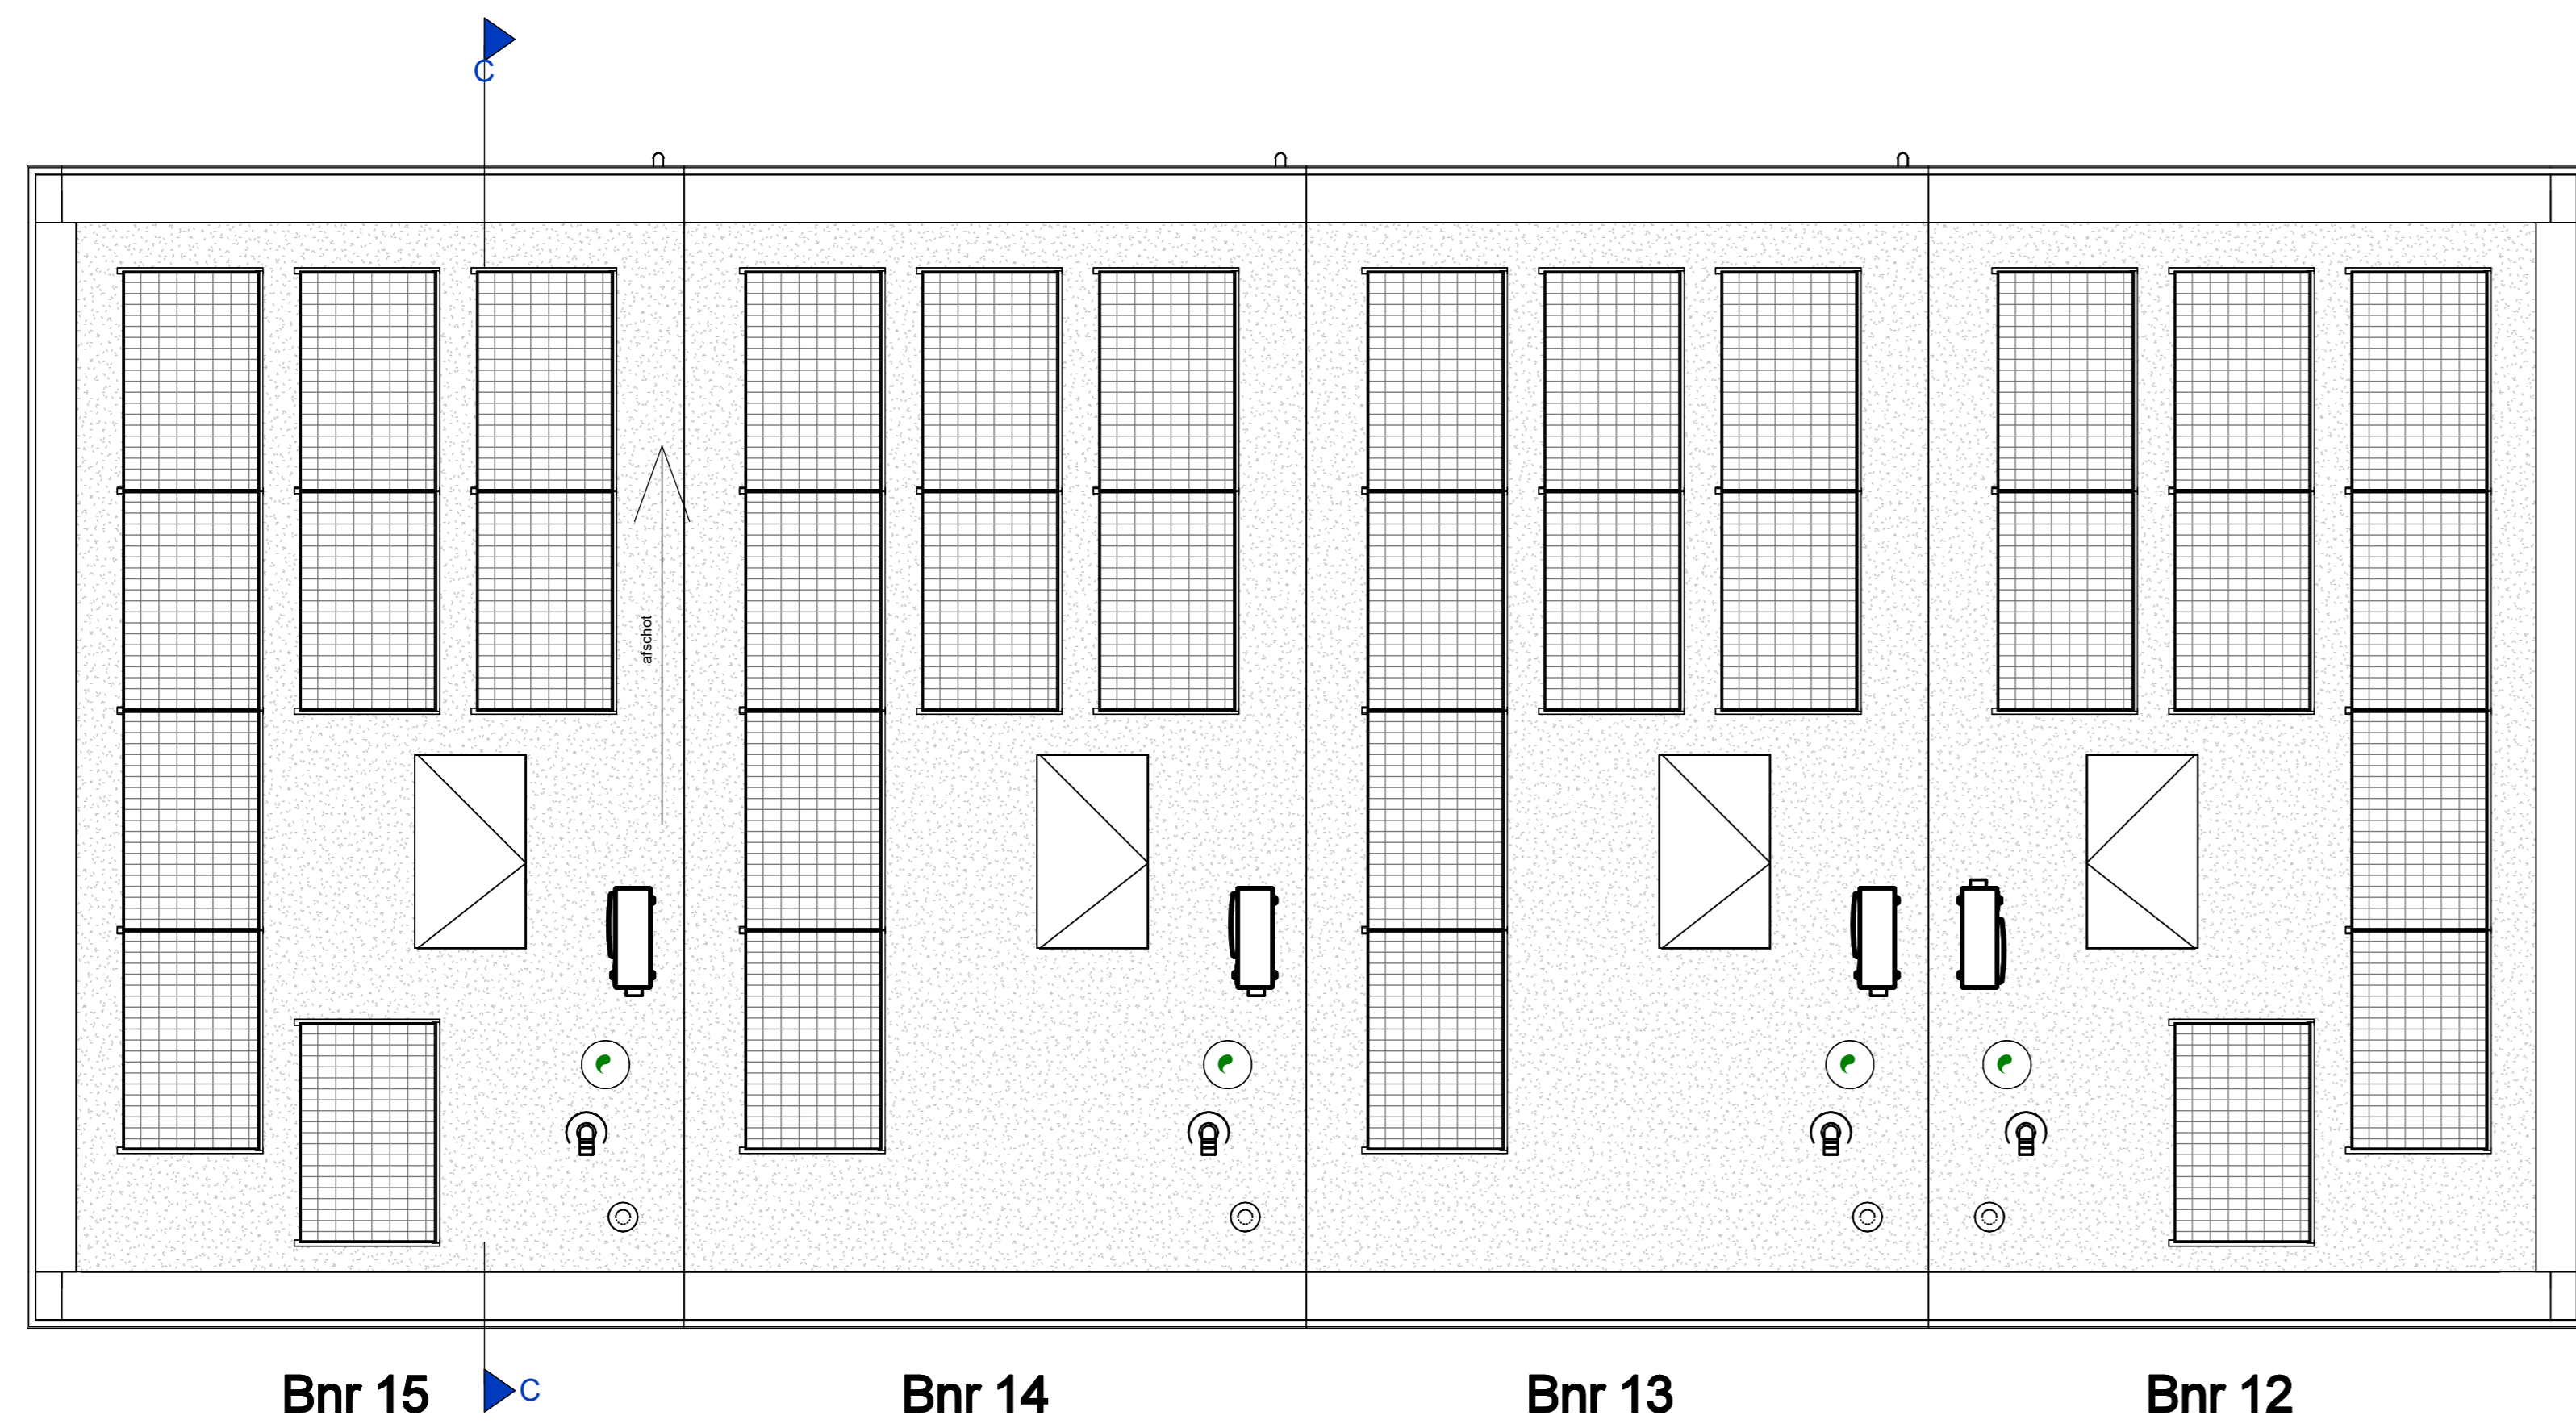

dakaanzicht

renvooi

	metaalwerk, voor de definitieve kleuren wordt er verwezen naar de kleuren en materialenlijst.		energiebesparend lichtpunt
	isolatie, type en Rc waarde zie Bepij berekening		enkele wandcontactdozen met standaard
	prefab beton (afmetingen volgens constructeur)		dubbele wandcontactdozen met standaard, horizontaal
	betonbalk 70x100mm		dubbele wandcontactdozen met standaard, verticaal
	geïsoleerde betonvloer (afmeting volgens constructeur)		plank
	betonvloer (afmeting volgens constructeur)		losse bedding
	zandbetonvloer 60 mm		bedding
	vloertegels		thermostaat beddingspaneel (bedraad)
	biwandenkozijn met bovenlicht		standaardscheelbaar glas ventilatie
