1e verdieping

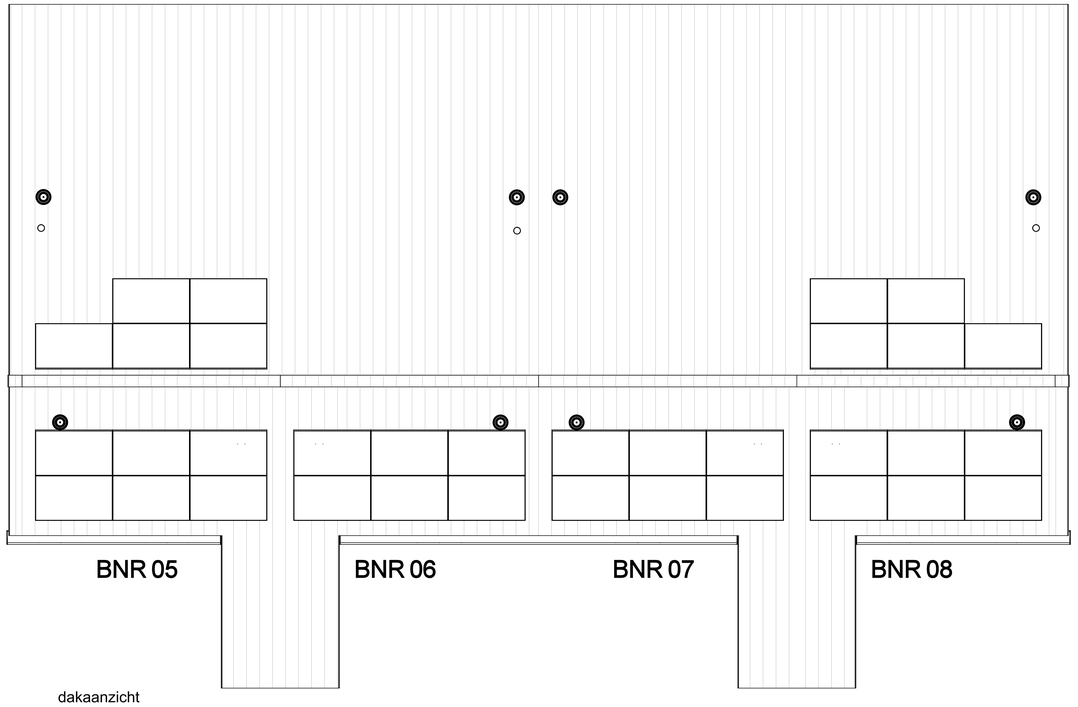

dakaanzicht

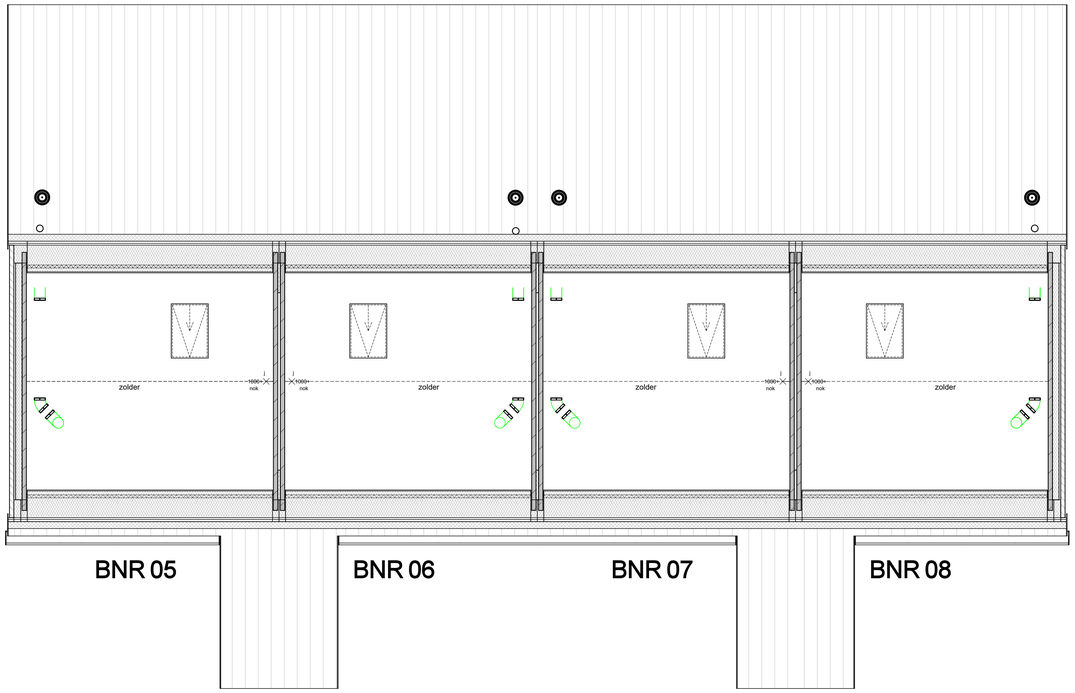

2e verdieping

renvooi

- metselwerk oranje genuanceerd, voor de definitieve kleuren wordt er verwezen naar de kleuren en materiaalstaat
- metselwerk zwart/bruin genuanceerd, voor de definitieve kleuren wordt er verwezen naar de kleuren en materiaalstaat
- isolatie, type en Rc waarde: conform Beng berekening
- prefab beton (afmetingen volgens constructeur)
- cellenbeton 70/100mm
- geïsoleerde betonvloer (afmeting volgens constructeur)
- betonvloer (afmeting volgens constructeur)
- zandcementdekvloer 60 mm
- dakpannen, voor de definitieve kleuren wordt er verwezen naar de kleuren en materiaalstaat
- aluminium dakbeplating, voor de definitieve kleuren wordt er verwezen naar de kleuren en materiaalstaat
- vloertegels
- binnendeurkozijn met bovenlicht
- = binnendeurkozijn met blind paneel boven kozijn
- = binnendeurkozijn met bovenlicht
- = binnendeurkozijn zonder bovenlicht
- vloerluik
- warmtepomp
- ventilateunit
- MK
- meterruimte
- elektrische radiator badkamer
- pv omvormer
- verdeler vloerverwarming
- enkele wandcontactdoos met randaarde t.b.v. wasmachine (op aparte groep)
- opstelplaats wasmachine en wasdroger
- hemelwater afvoer
- vlizotrap
- hk
- gk
- vk
- huismuskast
- gierzwaluwkast
- vleermuiskast
- enkelpolige schakelaar lichtpunt
- wisselschakelaar lichtpunt
- serieschakelaar lichtpunt
- plafondlichtpunt
- wandlichtpunt (buitenlichtpunt waterdicht)
- wandlichtpunt met armatuur (buitenlichtpunt waterdicht)
- enkele wandcontactdoos met randaarde
- dubbele wandcontactdoos met randaarde, horizontaal
- dubbele wandcontactdoos met randaarde, verticaal
- perilex
- loze leding
- aarding
- th — thermostaat bedieningspaneel (bedraad)
- mv — standenschakelaar tbv ventilatie
- draadloze bediening
- CO2 — CO2-sensor
- schel
- beldrukker
- rookmelder (onderling gekoppelt)
- afzuiggunit mechanische ventilatie (wand)
- afzuiggunit mechanische ventilatie (plafond)
- mag — t.b.v. magnetron
- kk — t.b.v. koelkast
- afz — t.b.v. wasemkap
- vw — t.b.v. vaatwasser
- hh — t.b.v. huishoudelijk gebruik op 1250+
- kook — t.b.v. kookplaat
- wm — t.b.v. wasmachine
- wp — t.b.v. warmtepomp
- boiler — t.b.v. boilervat

DURA VERMEER
Ruimte voor ambities

Dura Vermeer Bouw Hengelo BV
Bosmaatweg 60
7556 PJ Hengelo
Postbus 877
7550 AW Hengelo
Telefoon: (074) 255 02 55
E-mail: hengelo.bouw@duravermeer.nl

tek. nr	: VK-B-102	fase	: 3b Verkoop
gezien	: JE	datum	: 19-03-2026
getekend	: MOM	gewijzigd	:
afmeting	: A0	wijzigingsnummer	:

project : **De Tippe C5**

onderdeel: **Plattegronden blok A**

schaal 1:50
status Definitief
projectnummer 501100547