



Voorgevel




Rechter zijgevel




Achtergevel




Linker zijgevel

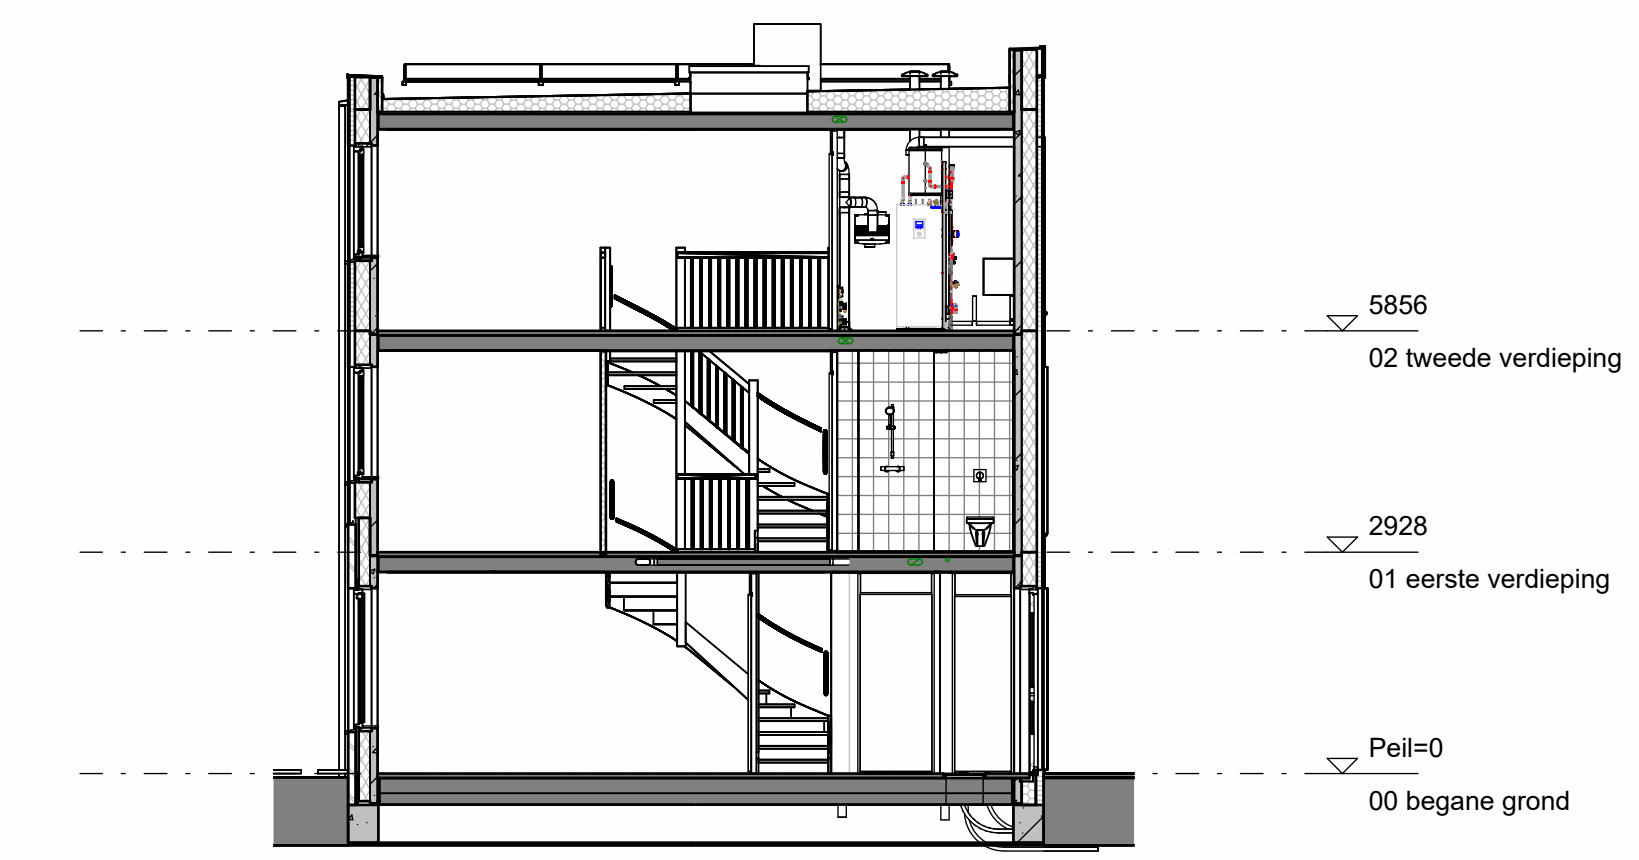


doorsnede B-B

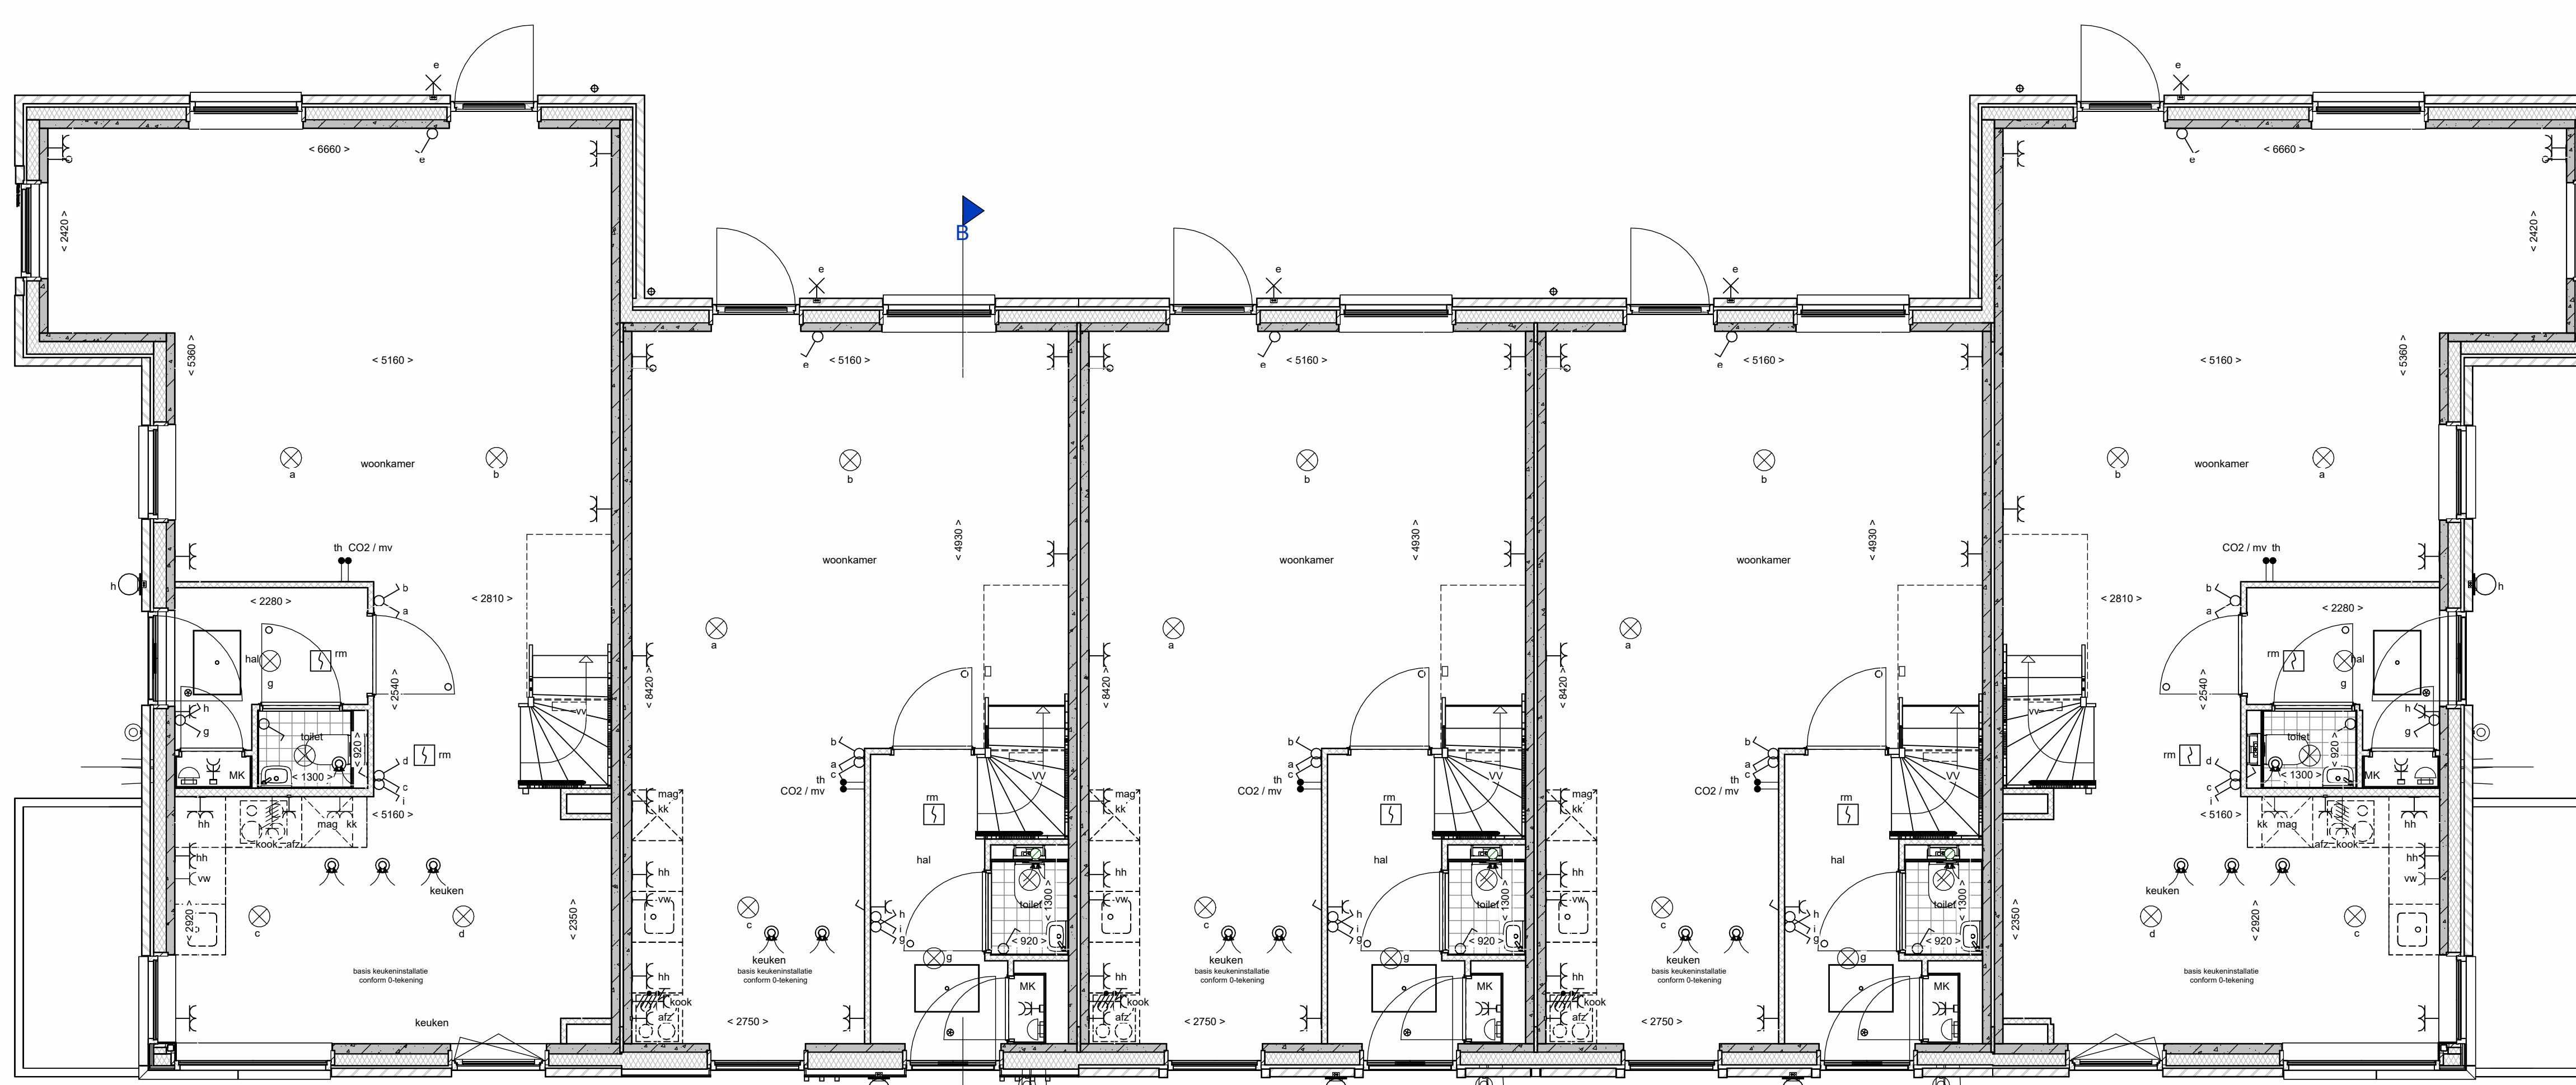


Begane grond

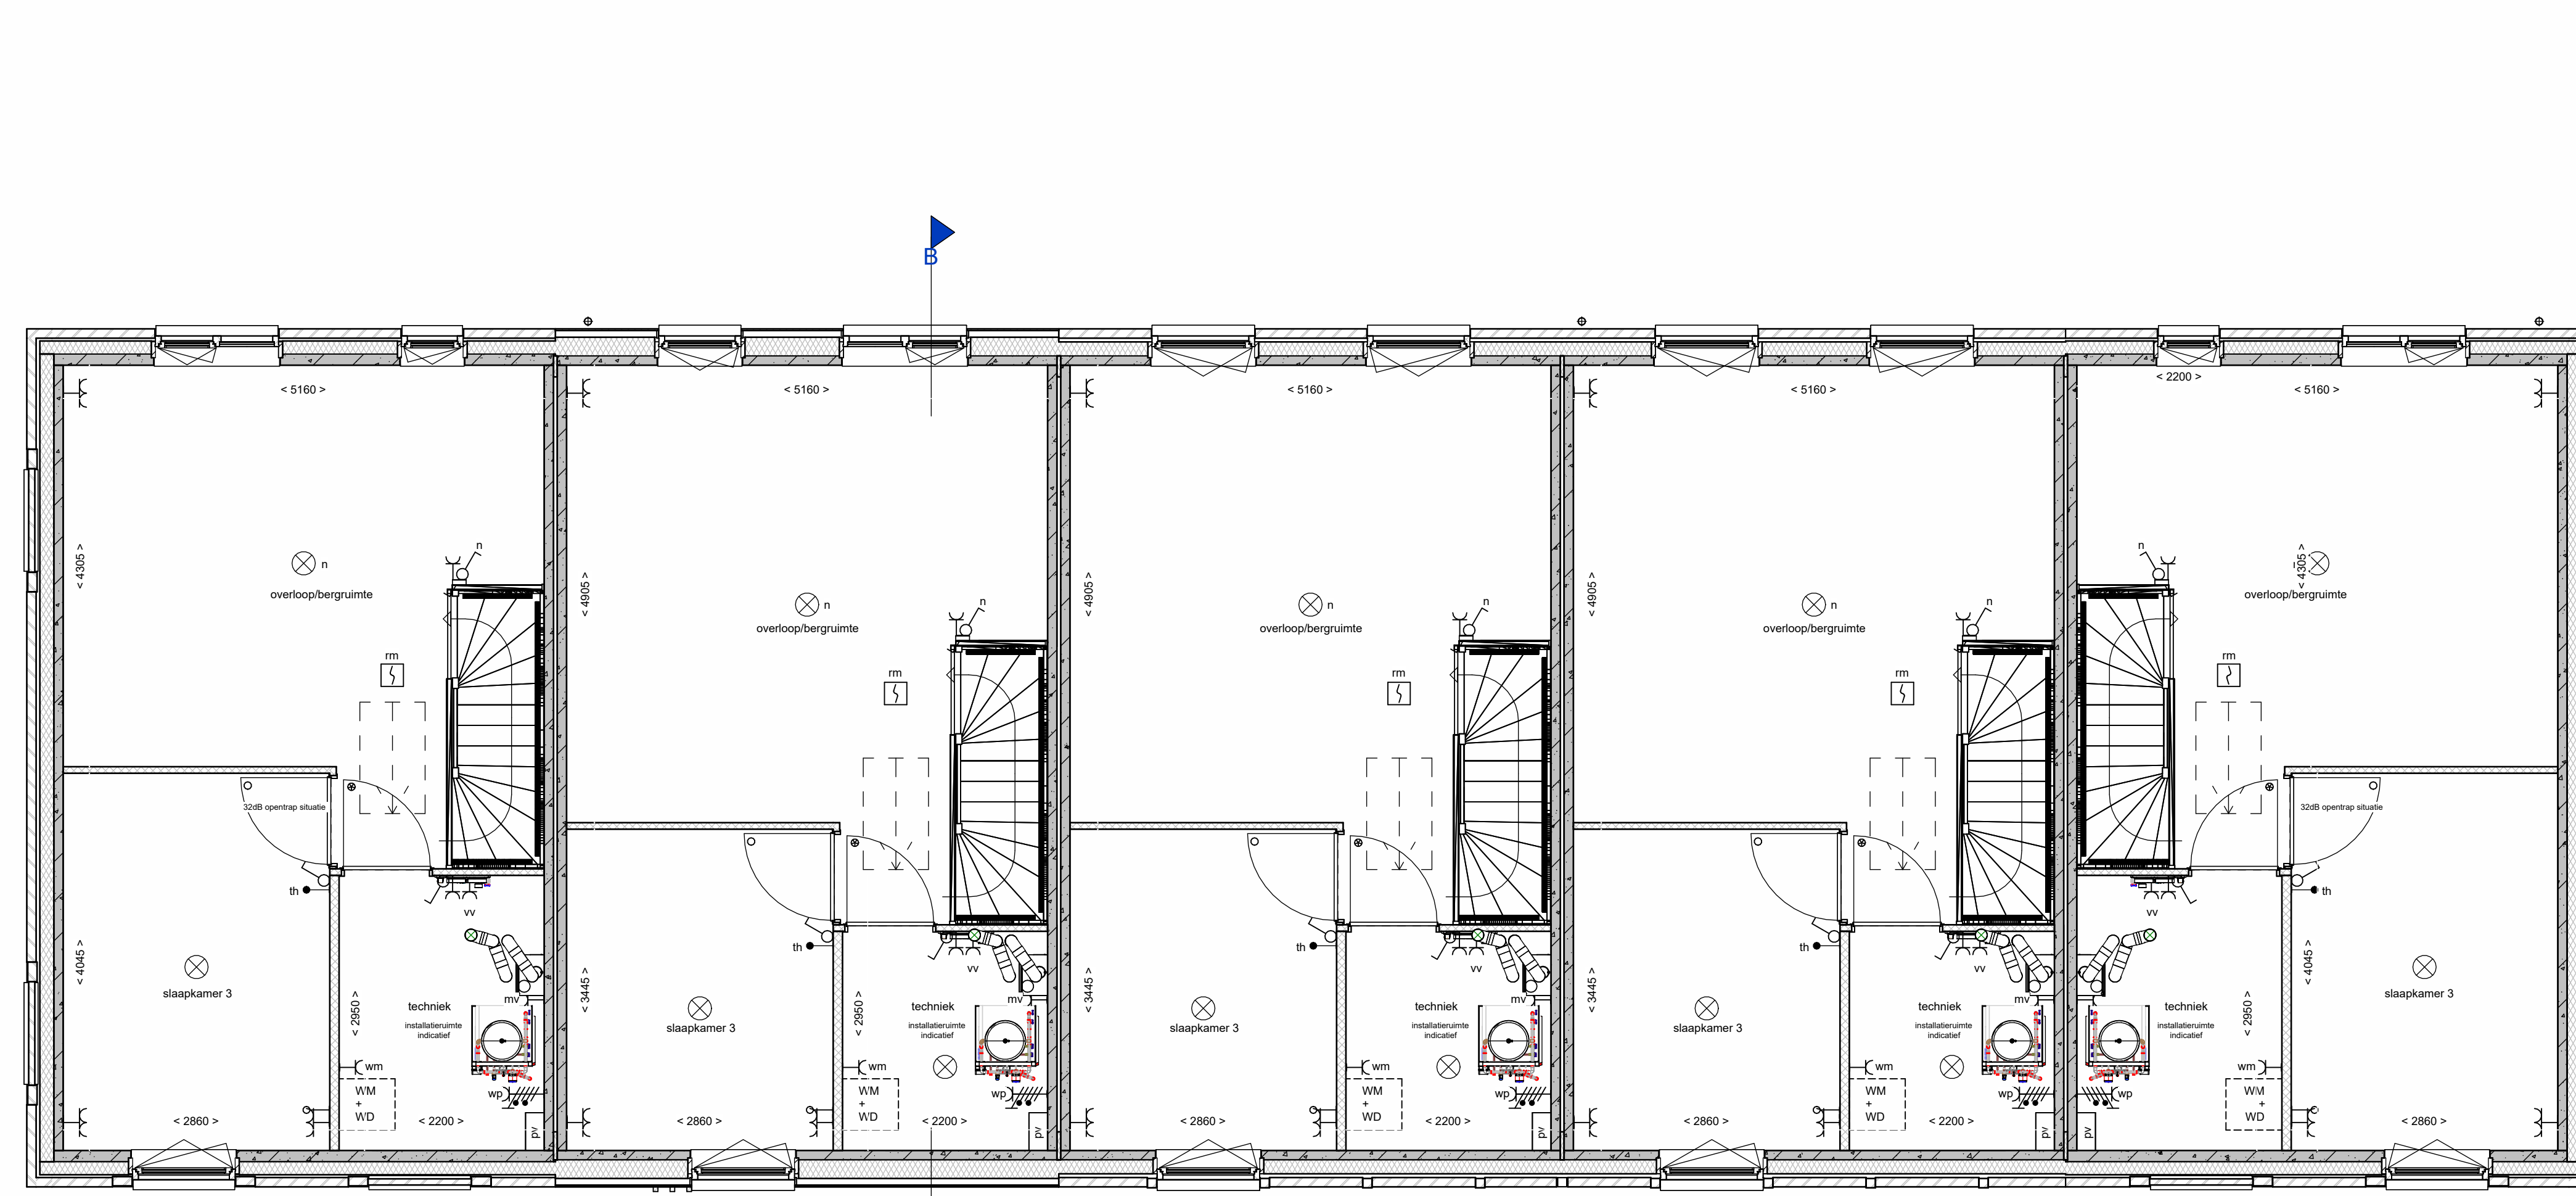

2e verdieping

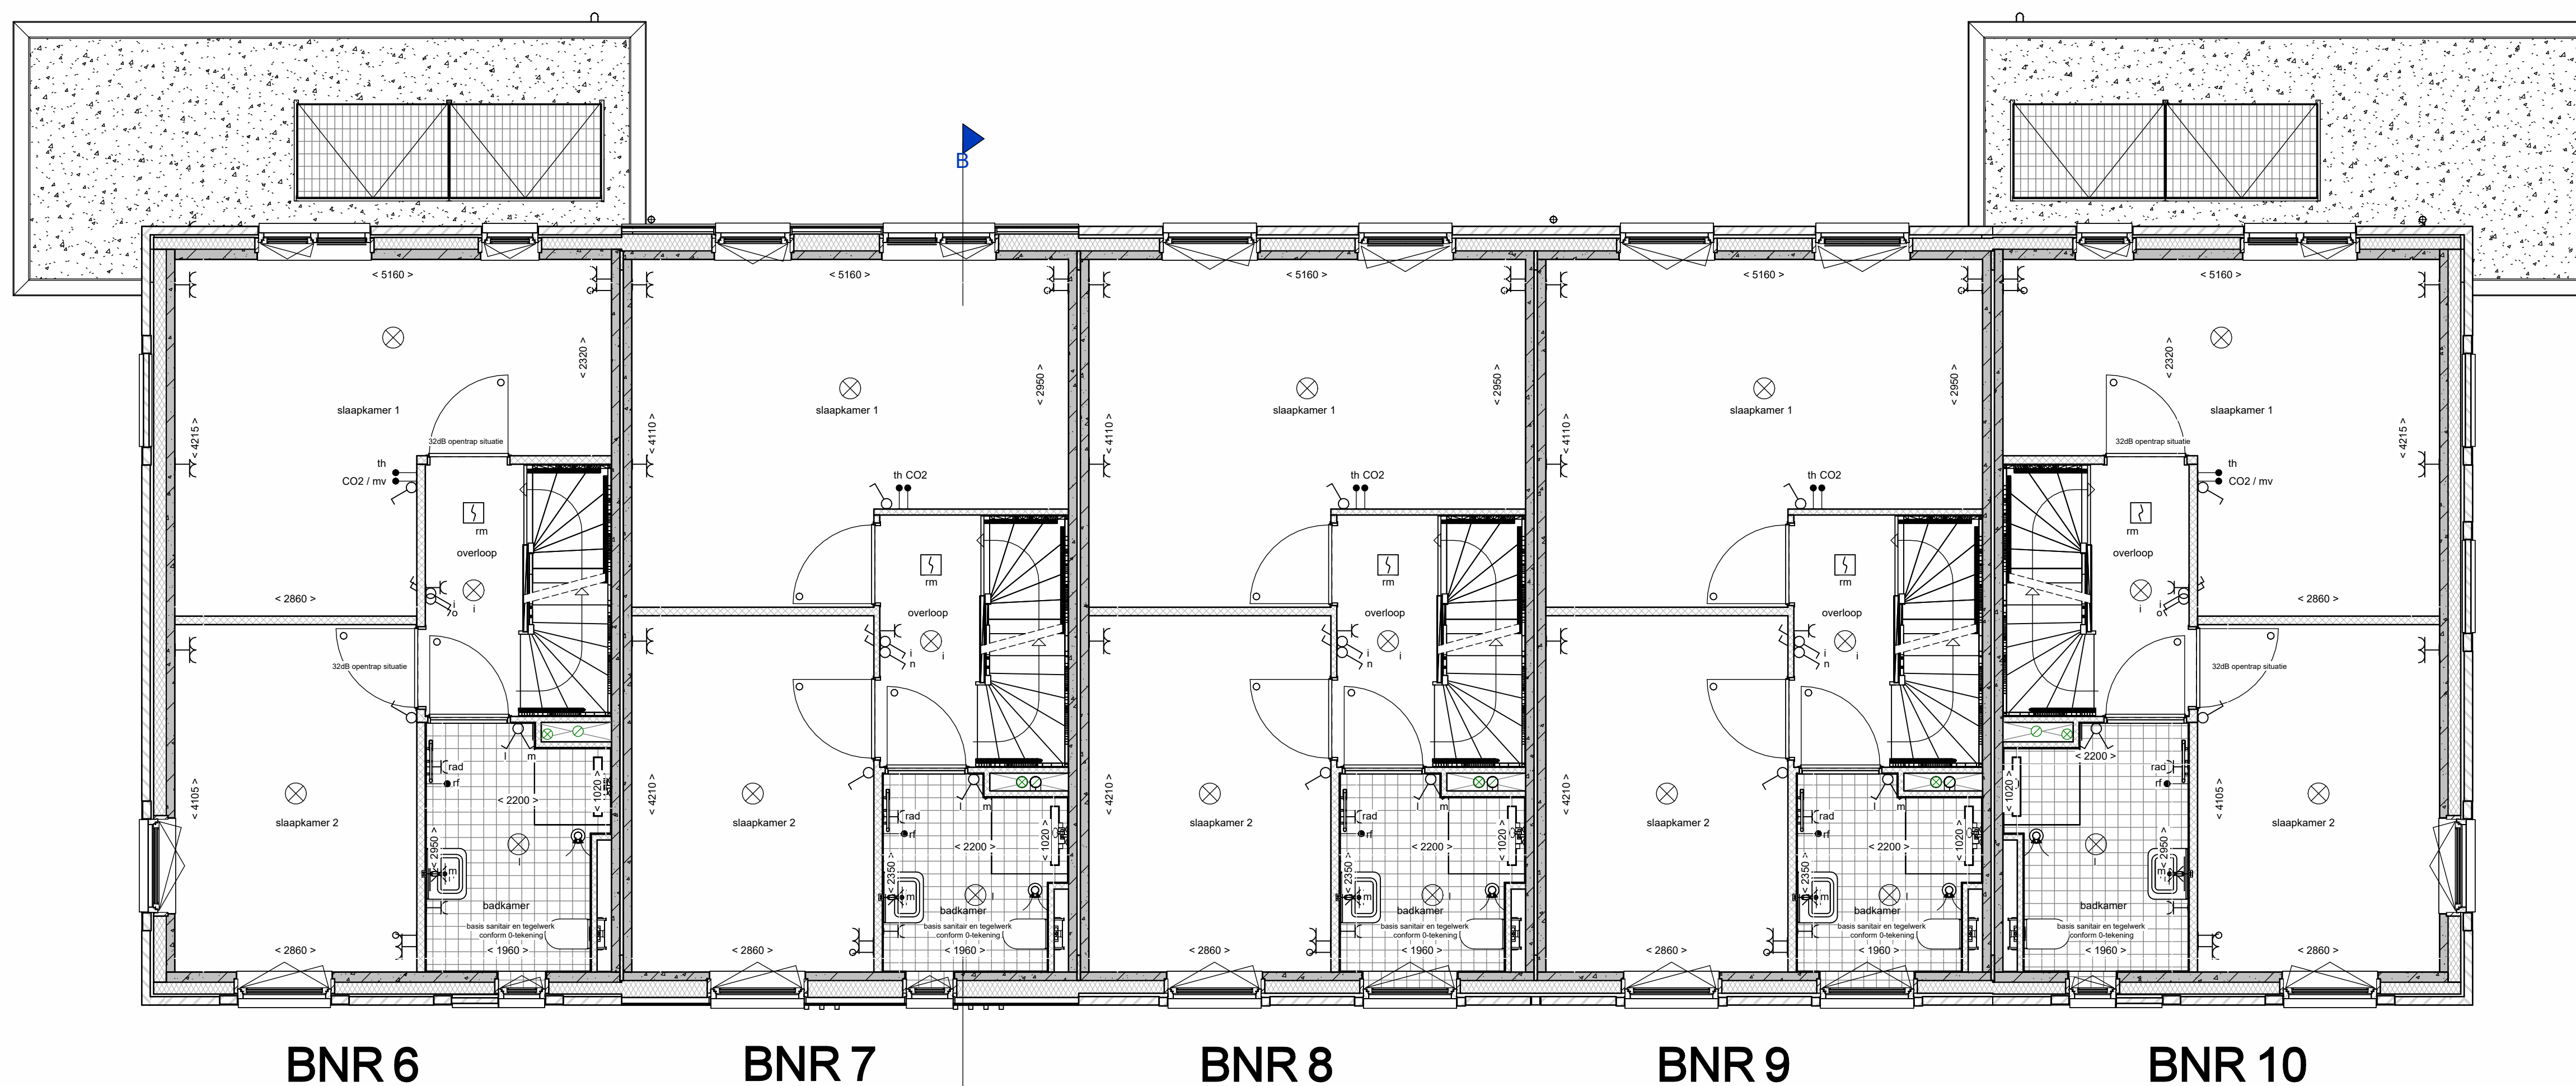

1e verdieping

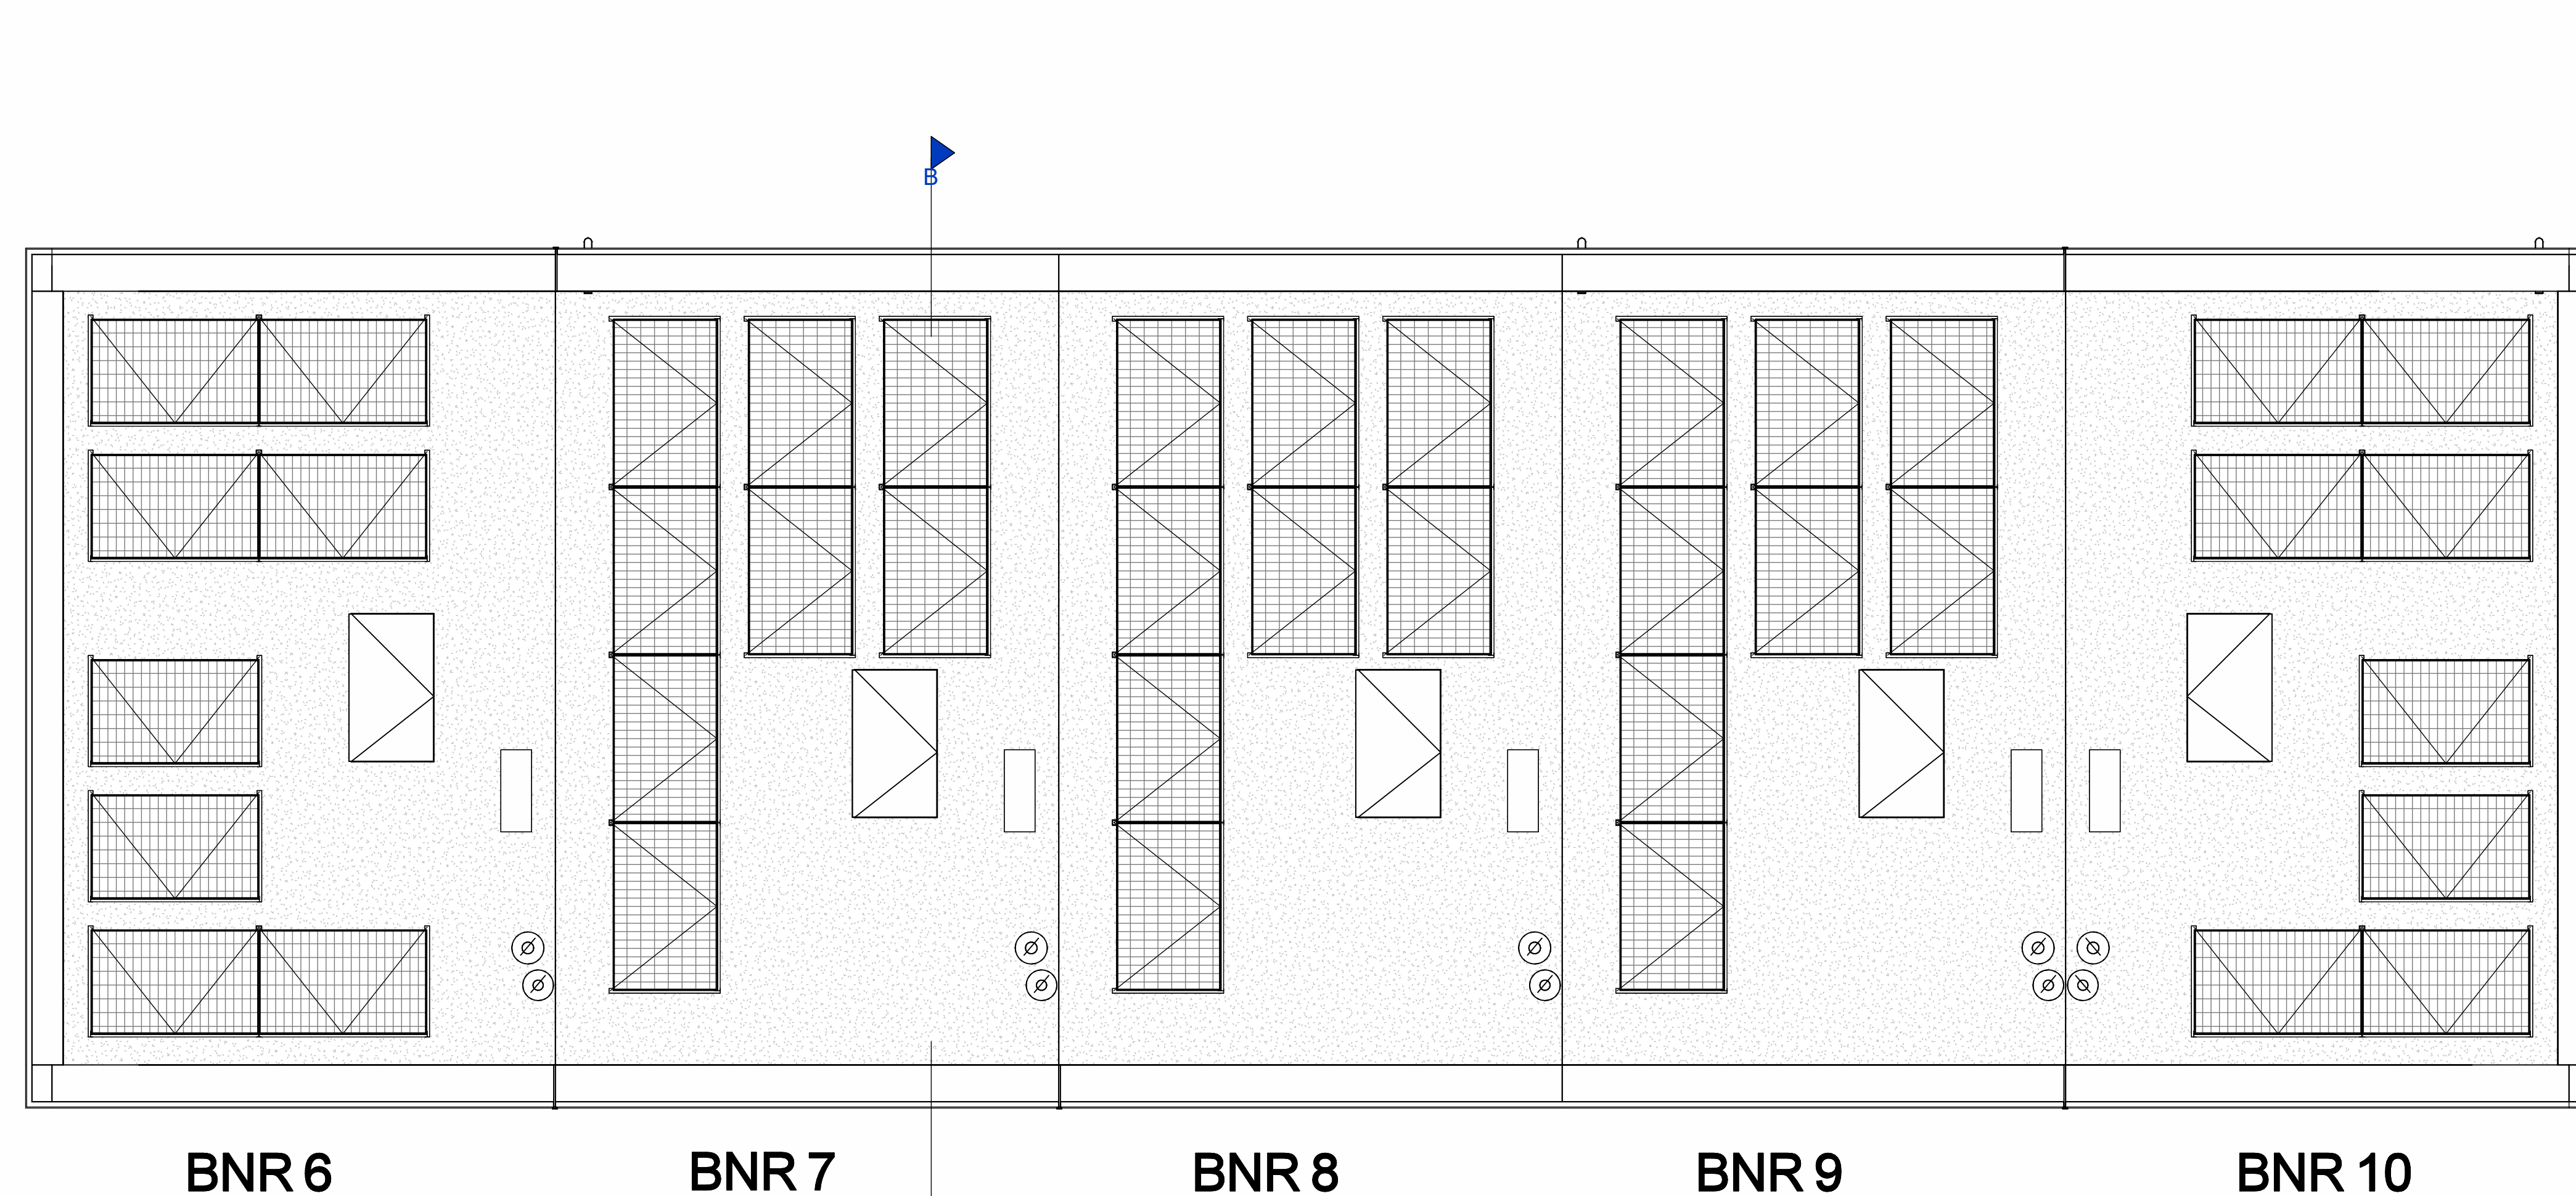

Dak

renvooi	
	metaleek rood dak, voor de definitieve kluisen wordt er verwezen naar de kluisen en metaalplaat
	metaleek wit, voor de definitieve kluisen wordt er verwezen naar de kluisen en metaalplaat
	metaleek bruinrood, voor de definitieve kluisen wordt er verwezen naar de kluisen en metaalplaat
	metaleek bruin, voor de definitieve kluisen wordt er verwezen naar de kluisen en metaalplaat
	metaleek grijs, voor de definitieve kluisen wordt er verwezen naar de kluisen en metaalplaat
	metaleek donkergrijs, voor de definitieve kluisen wordt er verwezen naar de kluisen en metaalplaat
	metaleek donkergrijs geschuurd, voor de definitieve kluisen wordt er verwezen naar de kluisen en metaalplaat
	rocker overschakeling meet, voor de definitieve kluisen wordt er verwezen naar de kluisen en metaalplaat
	rocker overschakeling meet, voor de definitieve kluisen wordt er verwezen naar de kluisen en metaalplaat
	rocker type en de water- en/of vuilwater afvoer
	profiel beton (afhankelijk volgens constructeur)
	isolatie 70/100mm
	geïsoleerde betonnen (afhankelijk volgens constructeur)
	betonvloer (afhankelijk volgens constructeur)
	betonvloer met vloerisolatie
	vloerplaat
	betondekking met betonkist
	betondekking met blind paneel boven knip
	betondekking zonder betonkist
	Voorluc
	Wapenpomp
	Verduistering
	Balken
	Elektrische cadaster buidelaar
	pv ontvanger
	Verduistering
	Verduistering met standaard (i.v.v. waarnacht of nacht gratis)
	Overdekte wasmachine en wasdroger
	Feetwelder afvoer
	Vloerplaat
	enkeletraps schakelaar lichtpunt
	waterkrukkeel lichtpunt
	verrekenbare lichtpunt
	plafondlichtpunt
	wandlichtpunt (dubbellichtpunt wandlicht)
	wandlichtpunt met armatuur (dubbellichtpunt wandlicht)
	enkele wandcontactdoos met standaard
	dubbele wandcontactdoos met standaard, horizontaal
	dubbele wandcontactdoos met standaard, verticaal
	perlex
	roze ledstrip
	airding
	thermostaat bedieningspaneel (bedraad)
	wandcontactdoos met ventilatie
	builenvoer (bedraad)
	draadloze bediening
	CO2 sensor
	schel
	bedrukker
	rocker (onderling gekoppeld)
	afsluipert mechanische ventilatie (aard)
	afsluipert mechanische ventilatie (plafond)
	mag
	l.v. v. magnetron
	l.v. v. koelkast
	l.v. v. wasdroger
	l.v. v. wasmachine
	l.v. v. huishoudelijk gebruik op 125V
	l.v. v. badgoot
	l.v. v. waarnacht
	l.v. v. waspomp
	l.v. v. badruiter
	l.v. v. dakluc