





voorgevel
schaal 1 : 100

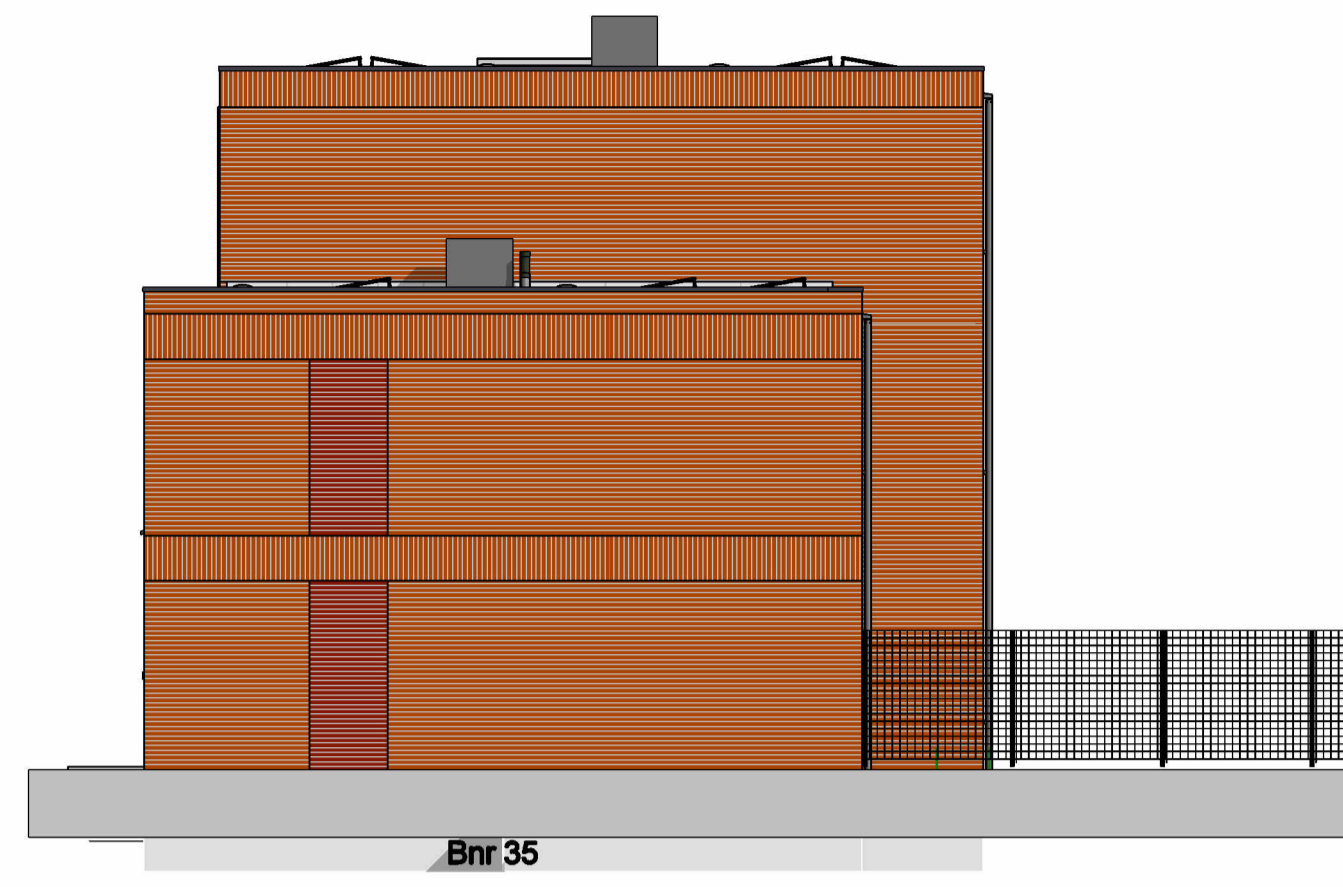

rechter zijgevel
schaal 1 : 100

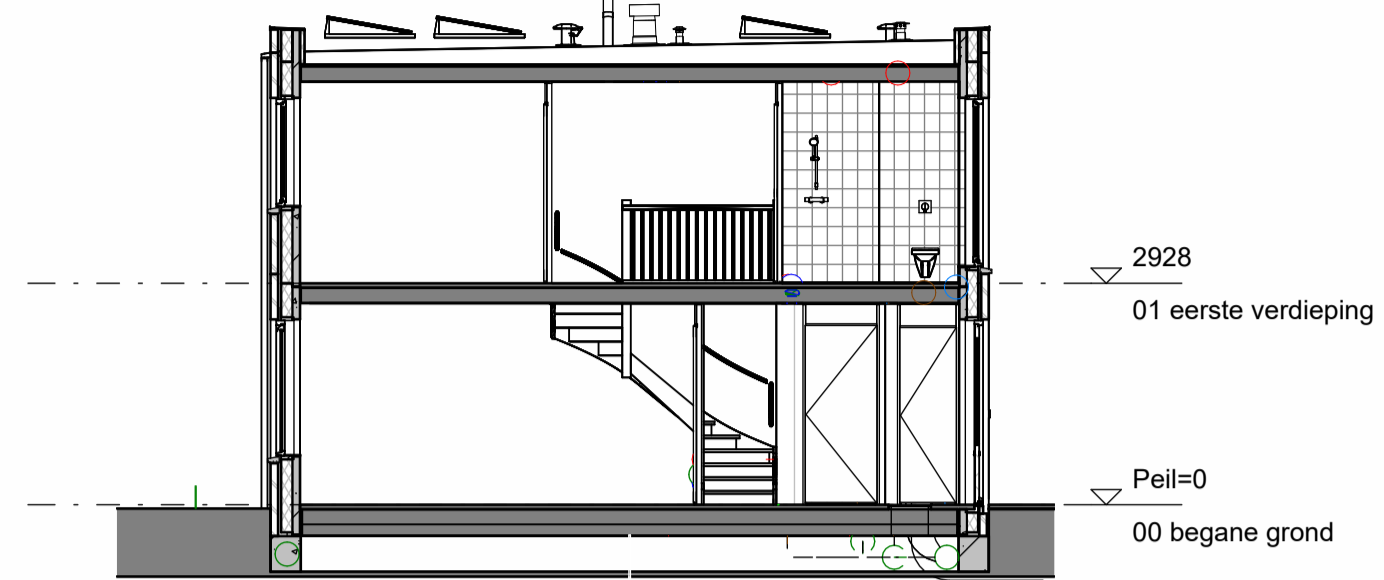


doorsnede G2-G2
schaal 1 : 100




achtergevel
schaal 1 : 100



linker zijgevel
schaal 1 : 100

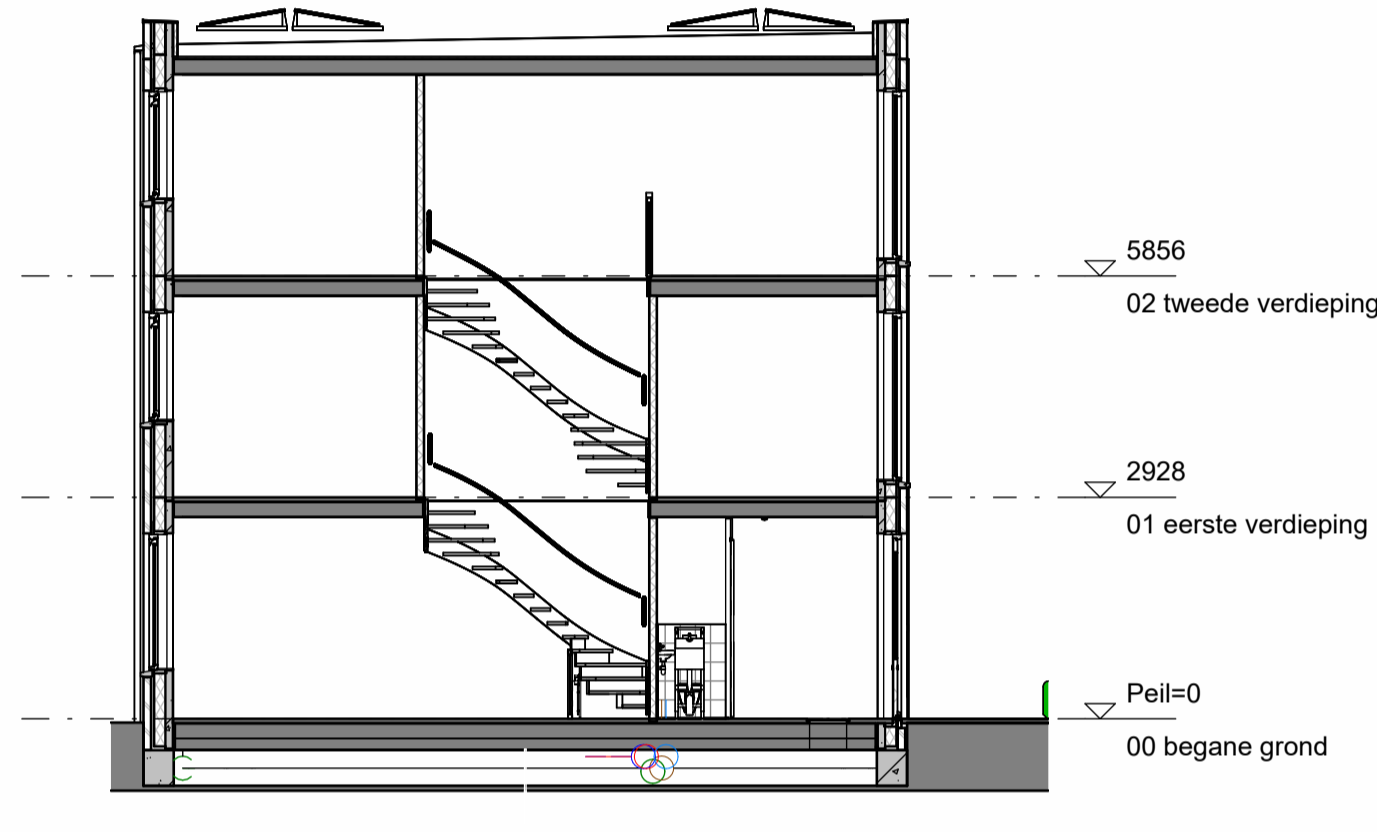

doorsnede G1-G1
schaal 1 : 100

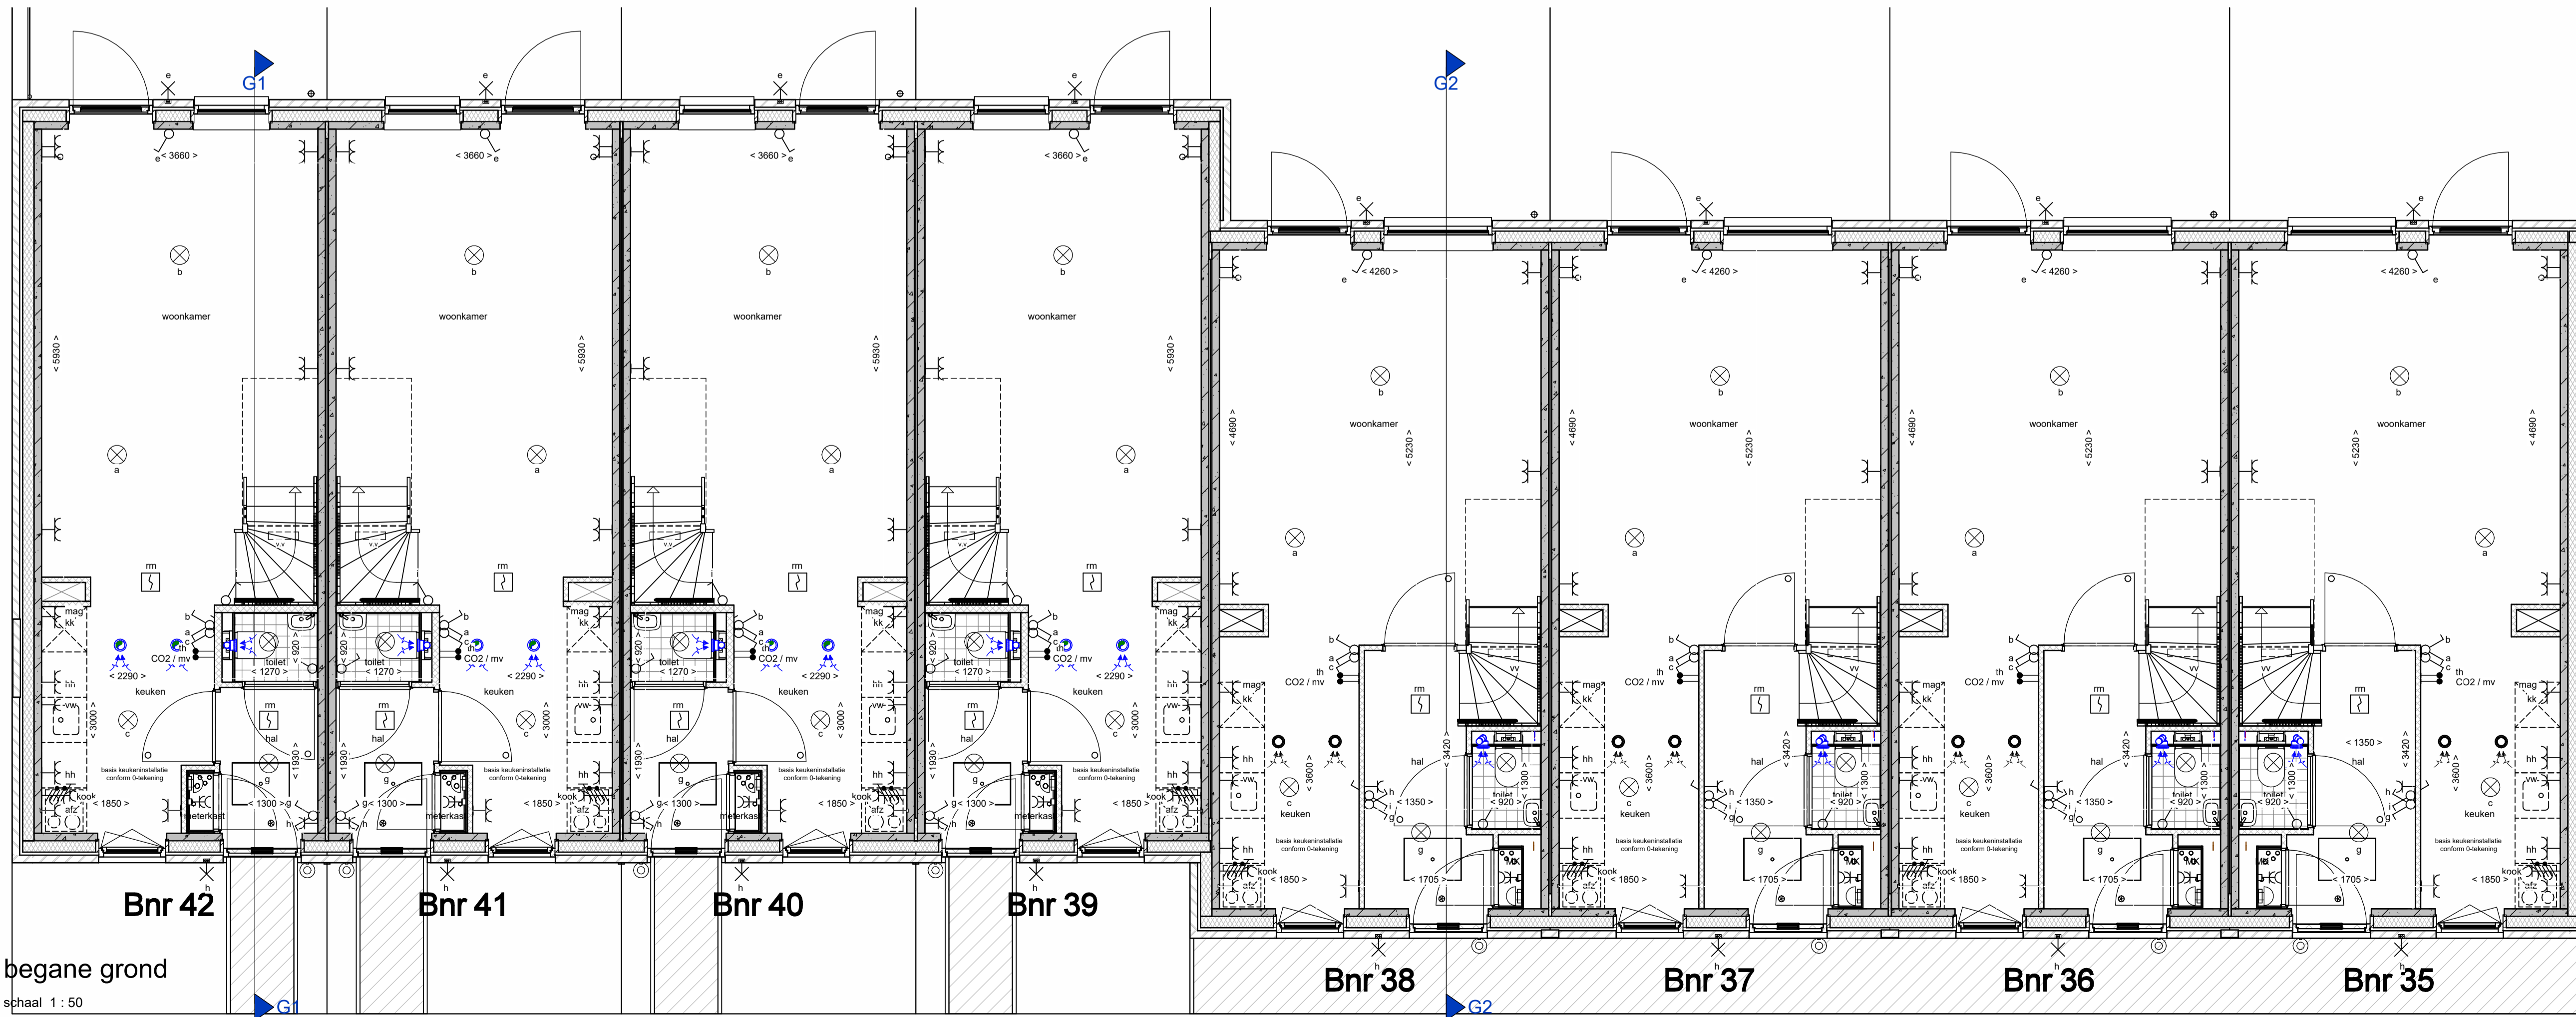

begane grond
schaal 1 : 50

renvooi

	metabeelwerk, voor de definitieve kleuren wordt er verwezen naar de kleuren en materiaalstaat.		enkelepolige schakelaar lichtpunt
	metabeelwerk, voor de definitieve kleuren wordt er verwezen naar de kleuren en materiaalstaat.		wisselschakelaar lichtpunt
	metabeelwerk, voor de definitieve kleuren wordt er verwezen naar de kleuren en materiaalstaat.		serieschakelaar lichtpunt
	metabeelwerk, voor de definitieve kleuren wordt er verwezen naar de kleuren en materiaalstaat.		plafondlichtpunt
	metabeelwerk, voor de definitieve kleuren wordt er verwezen naar de kleuren en materiaalstaat.		wandlichtpunt (buitenlichtpunt waterdicht)
	metabeelwerk, voor de definitieve kleuren wordt er verwezen naar de kleuren en materiaalstaat.		enkele wandcontactdoos met randaarde
	isoliatie, type en Rc waarde: zie Berg berekening		dubbele wandcontactdoos met randaarde, horizontaal
	prefab beton (afmetingen volgens constructeur)		dubbele wandcontactdoos met randaarde, verticaal
	cellerbeton 70-100mm		perflex
	geïsoleerde betonvloer (afmeting volgens constructeur)		loze leiding
	betonvloer (afmeting volgens constructeur)		aarding
	zandcementdekvloer 60 mm		thermostaat bedieningspaneel (bedraad)
	vloertegels		standerschakelaar bv ventilatie
	binneurskozijn met bovenlicht		buitenvloer (bedraad)
	binneurskozijn met blind paneel boven kozijn		draadooze bediening
	binneurskozijn met bovenlicht		CO2
	binneurskozijn boven dicht gezet		CO2 sensor
			schak
			bedrukker
			rookmelder (onderling gekoppeld)
			afzuigpunt mechanische ventilatie (wand)
			afzuigpunt mechanische ventilatie (plafond)
			t.b.v. magnetron
			t.b.v. koelkast
			t.b.v. waserikap
			t.b.v. vaatwasser
			t.b.v. huishoudelijk gebruik op 1250+
			t.b.v. kookplaat
			t.b.v. wasmachine
			t.b.v. warmtepomp
			t.b.v. boiler
			boiler
			dakkijk, alleen van toepassing bij blok B, C, F en G links (Bnr 39 tm 42)
			dakkijk, alleen van toepassing bij blok B, C, F en G links (Bnr 39 tm 42)

DURA VERMEER
Natuurmaket van ambities

Dura Vermeer Bouw Hengelo BV
Bosmatweg 60
7556 PJ Hengelo
Postbus 877
7550 AW Hengelo
Telefoon: (0)741 255 02 55
E-mail: hengelo.bouw@duravermeer.nl

tek. nr : **VK-G-101** fase : **3b Verkoop**
gezien : JE datum : 22-03-2024
getekend : MDM gewijzigd :
atmeting : A1+ wijzigingsnummer :
project : **De Tippe X2**
onderdeel : **Bekels, beganegrond en doorsnede blok G**
schaal : 1:50/1:100
status : definitief
proposnummer : 50183130