





Voorgevel
schaal 1 : 100

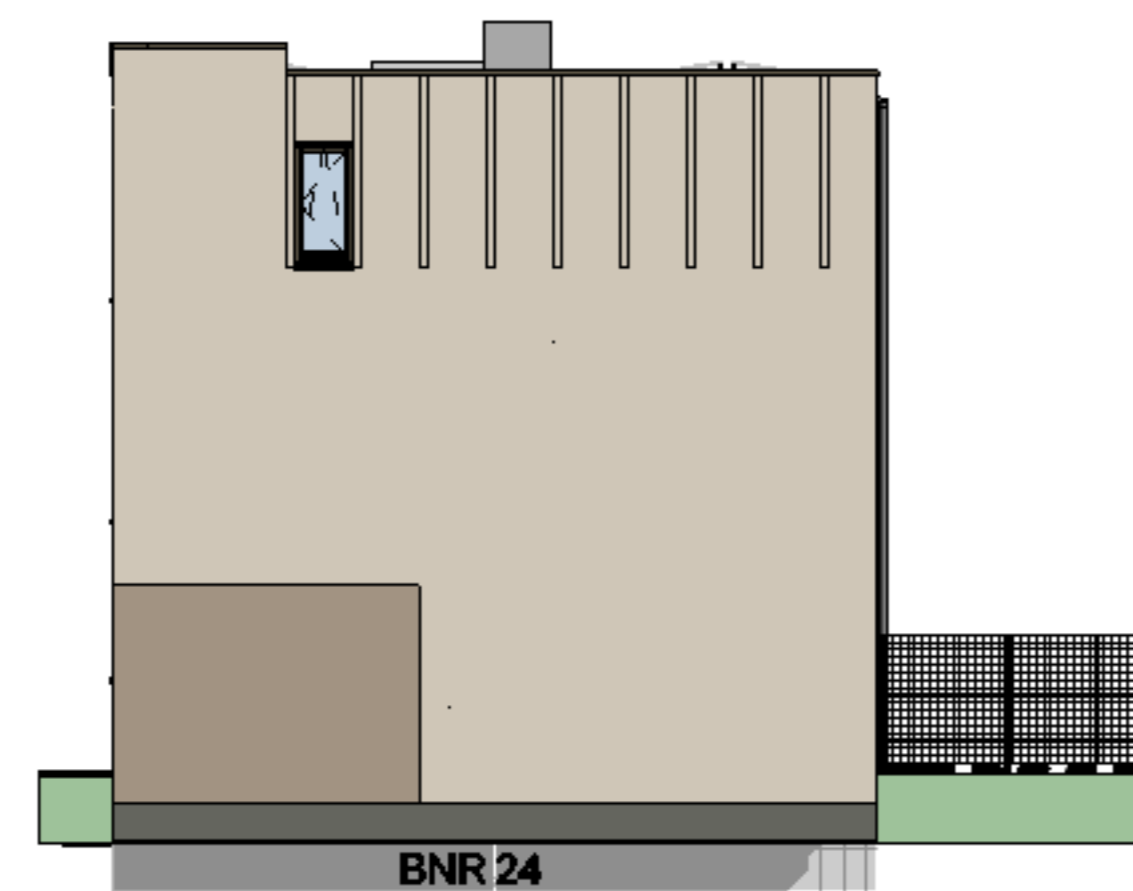


Rechter zijgevel
schaal 1 : 100




Achtergevel
schaal 1 : 100

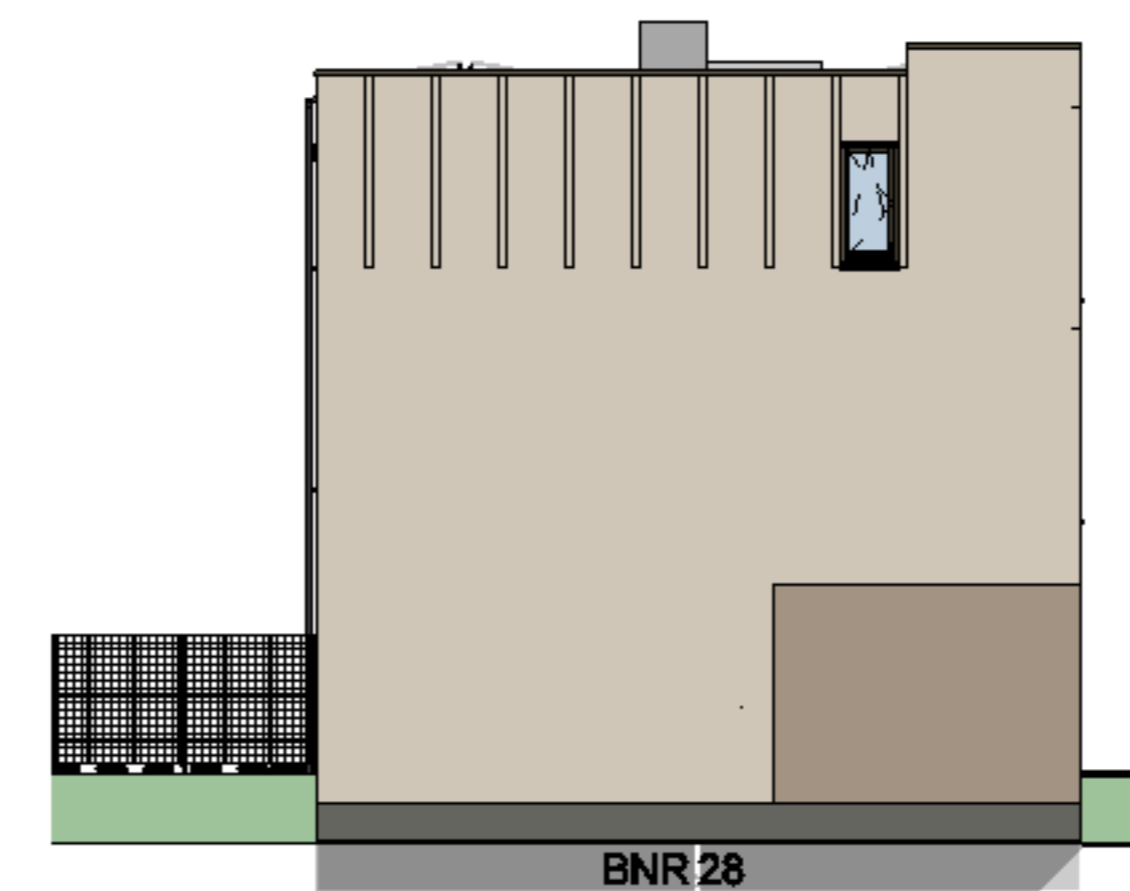

Linker zijgevel
schaal 1 : 100

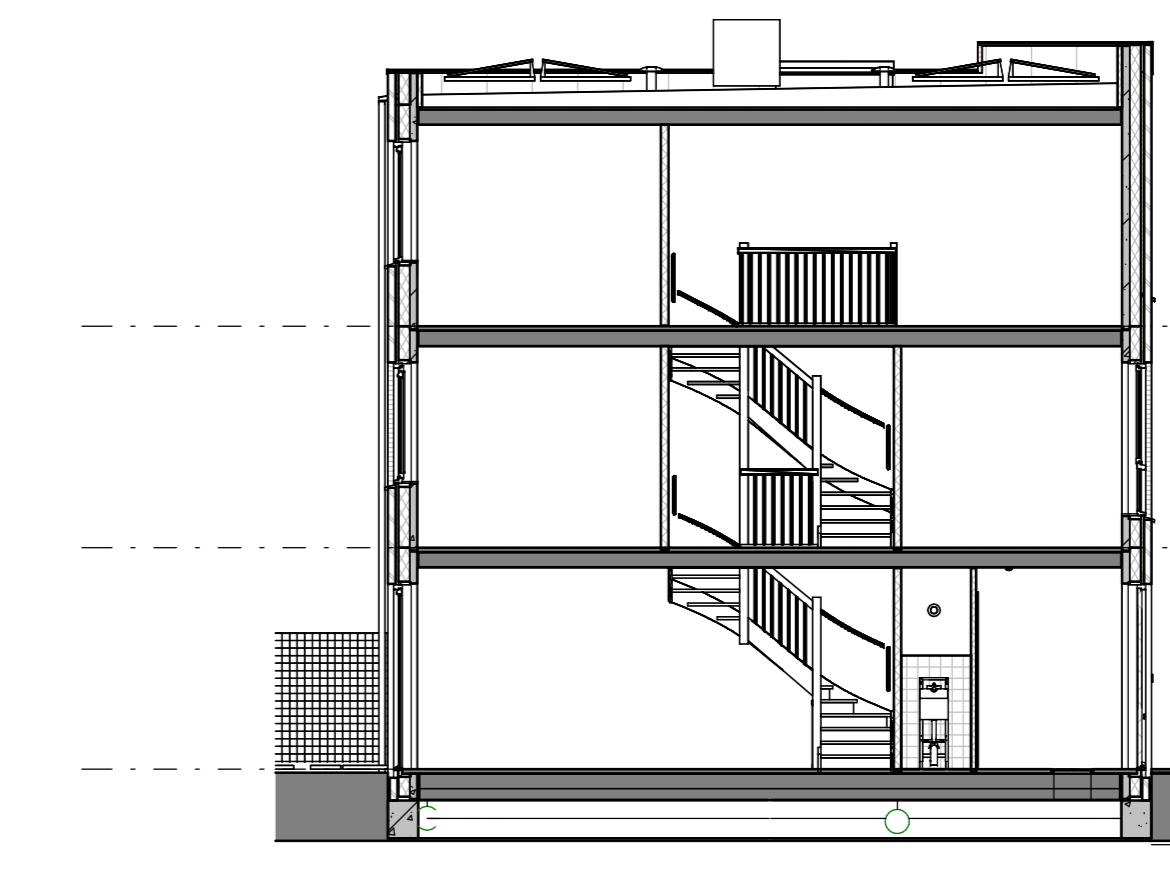


doorsnede E-E
schaal 1 : 100

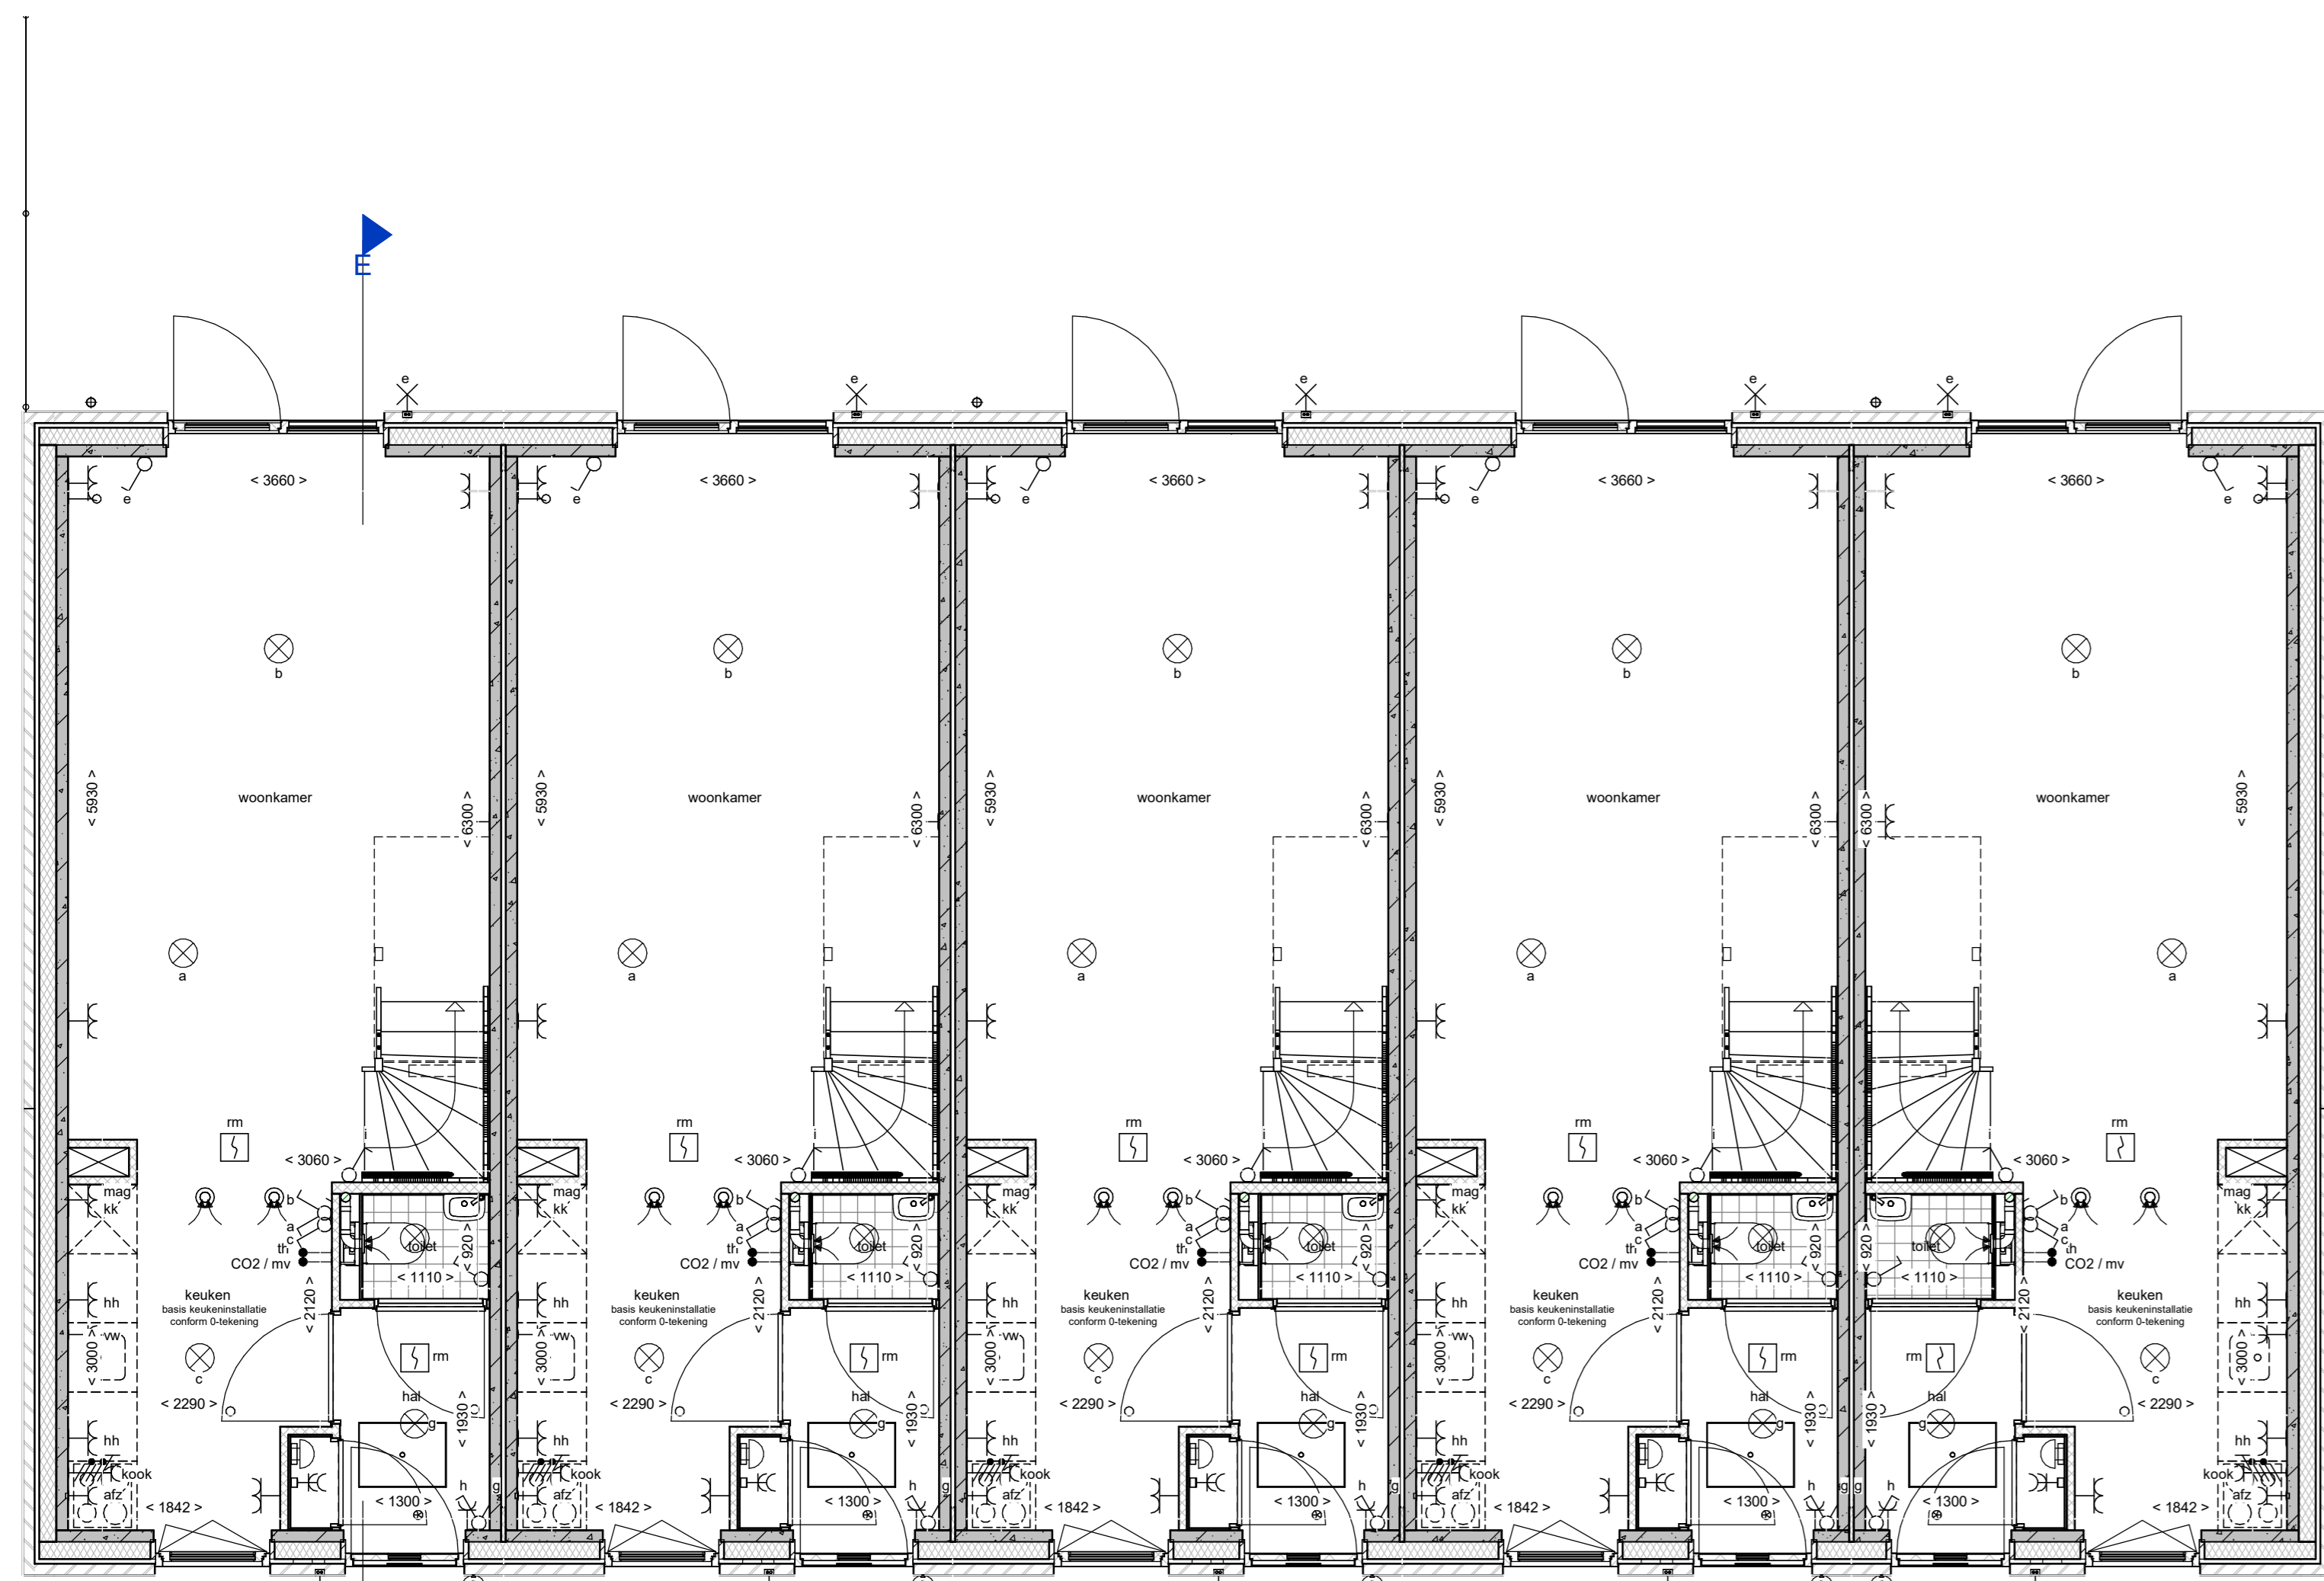


BNR 28 BNR 27 BNR 26 BNR 25 BNR 24
Begane grond
schaal 1 : 50



BNR 28 BNR 27 BNR 26 BNR 25 BNR 24
2e verdieping
schaal 1 : 50

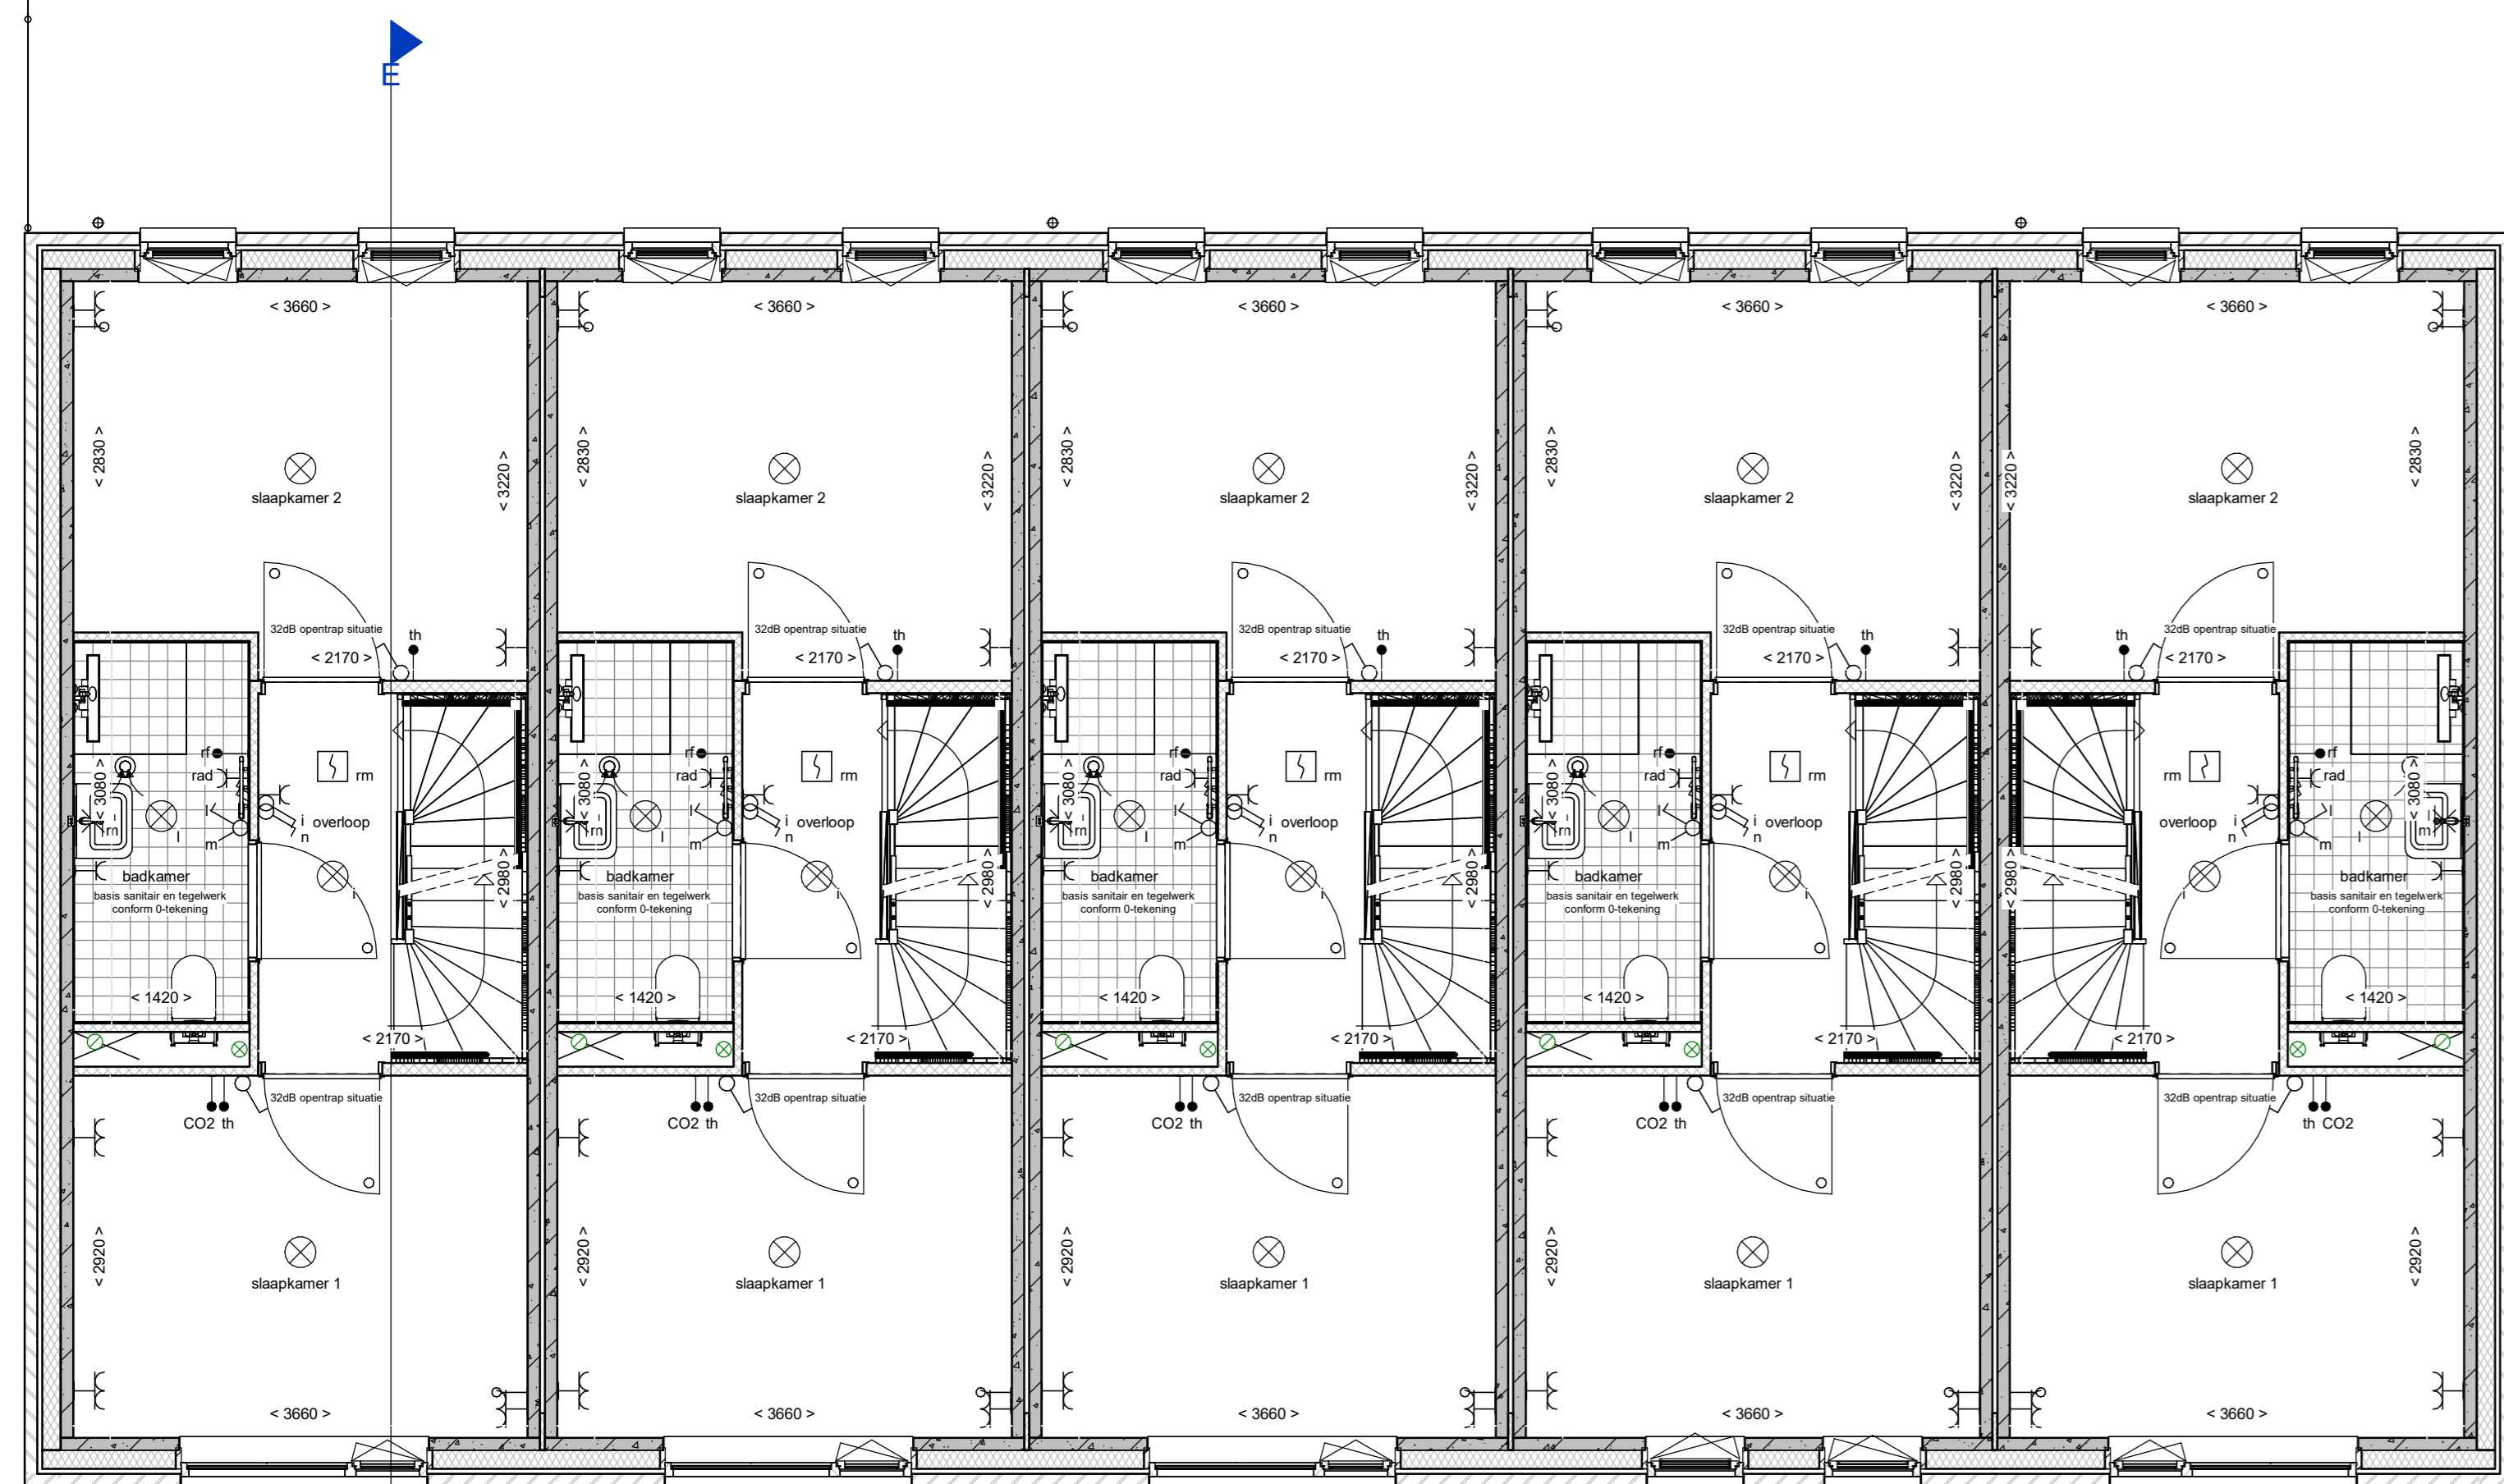

BNR 28 BNR 27 BNR 26 BNR 25 BNR 24
1e verdieping
schaal 1 : 50

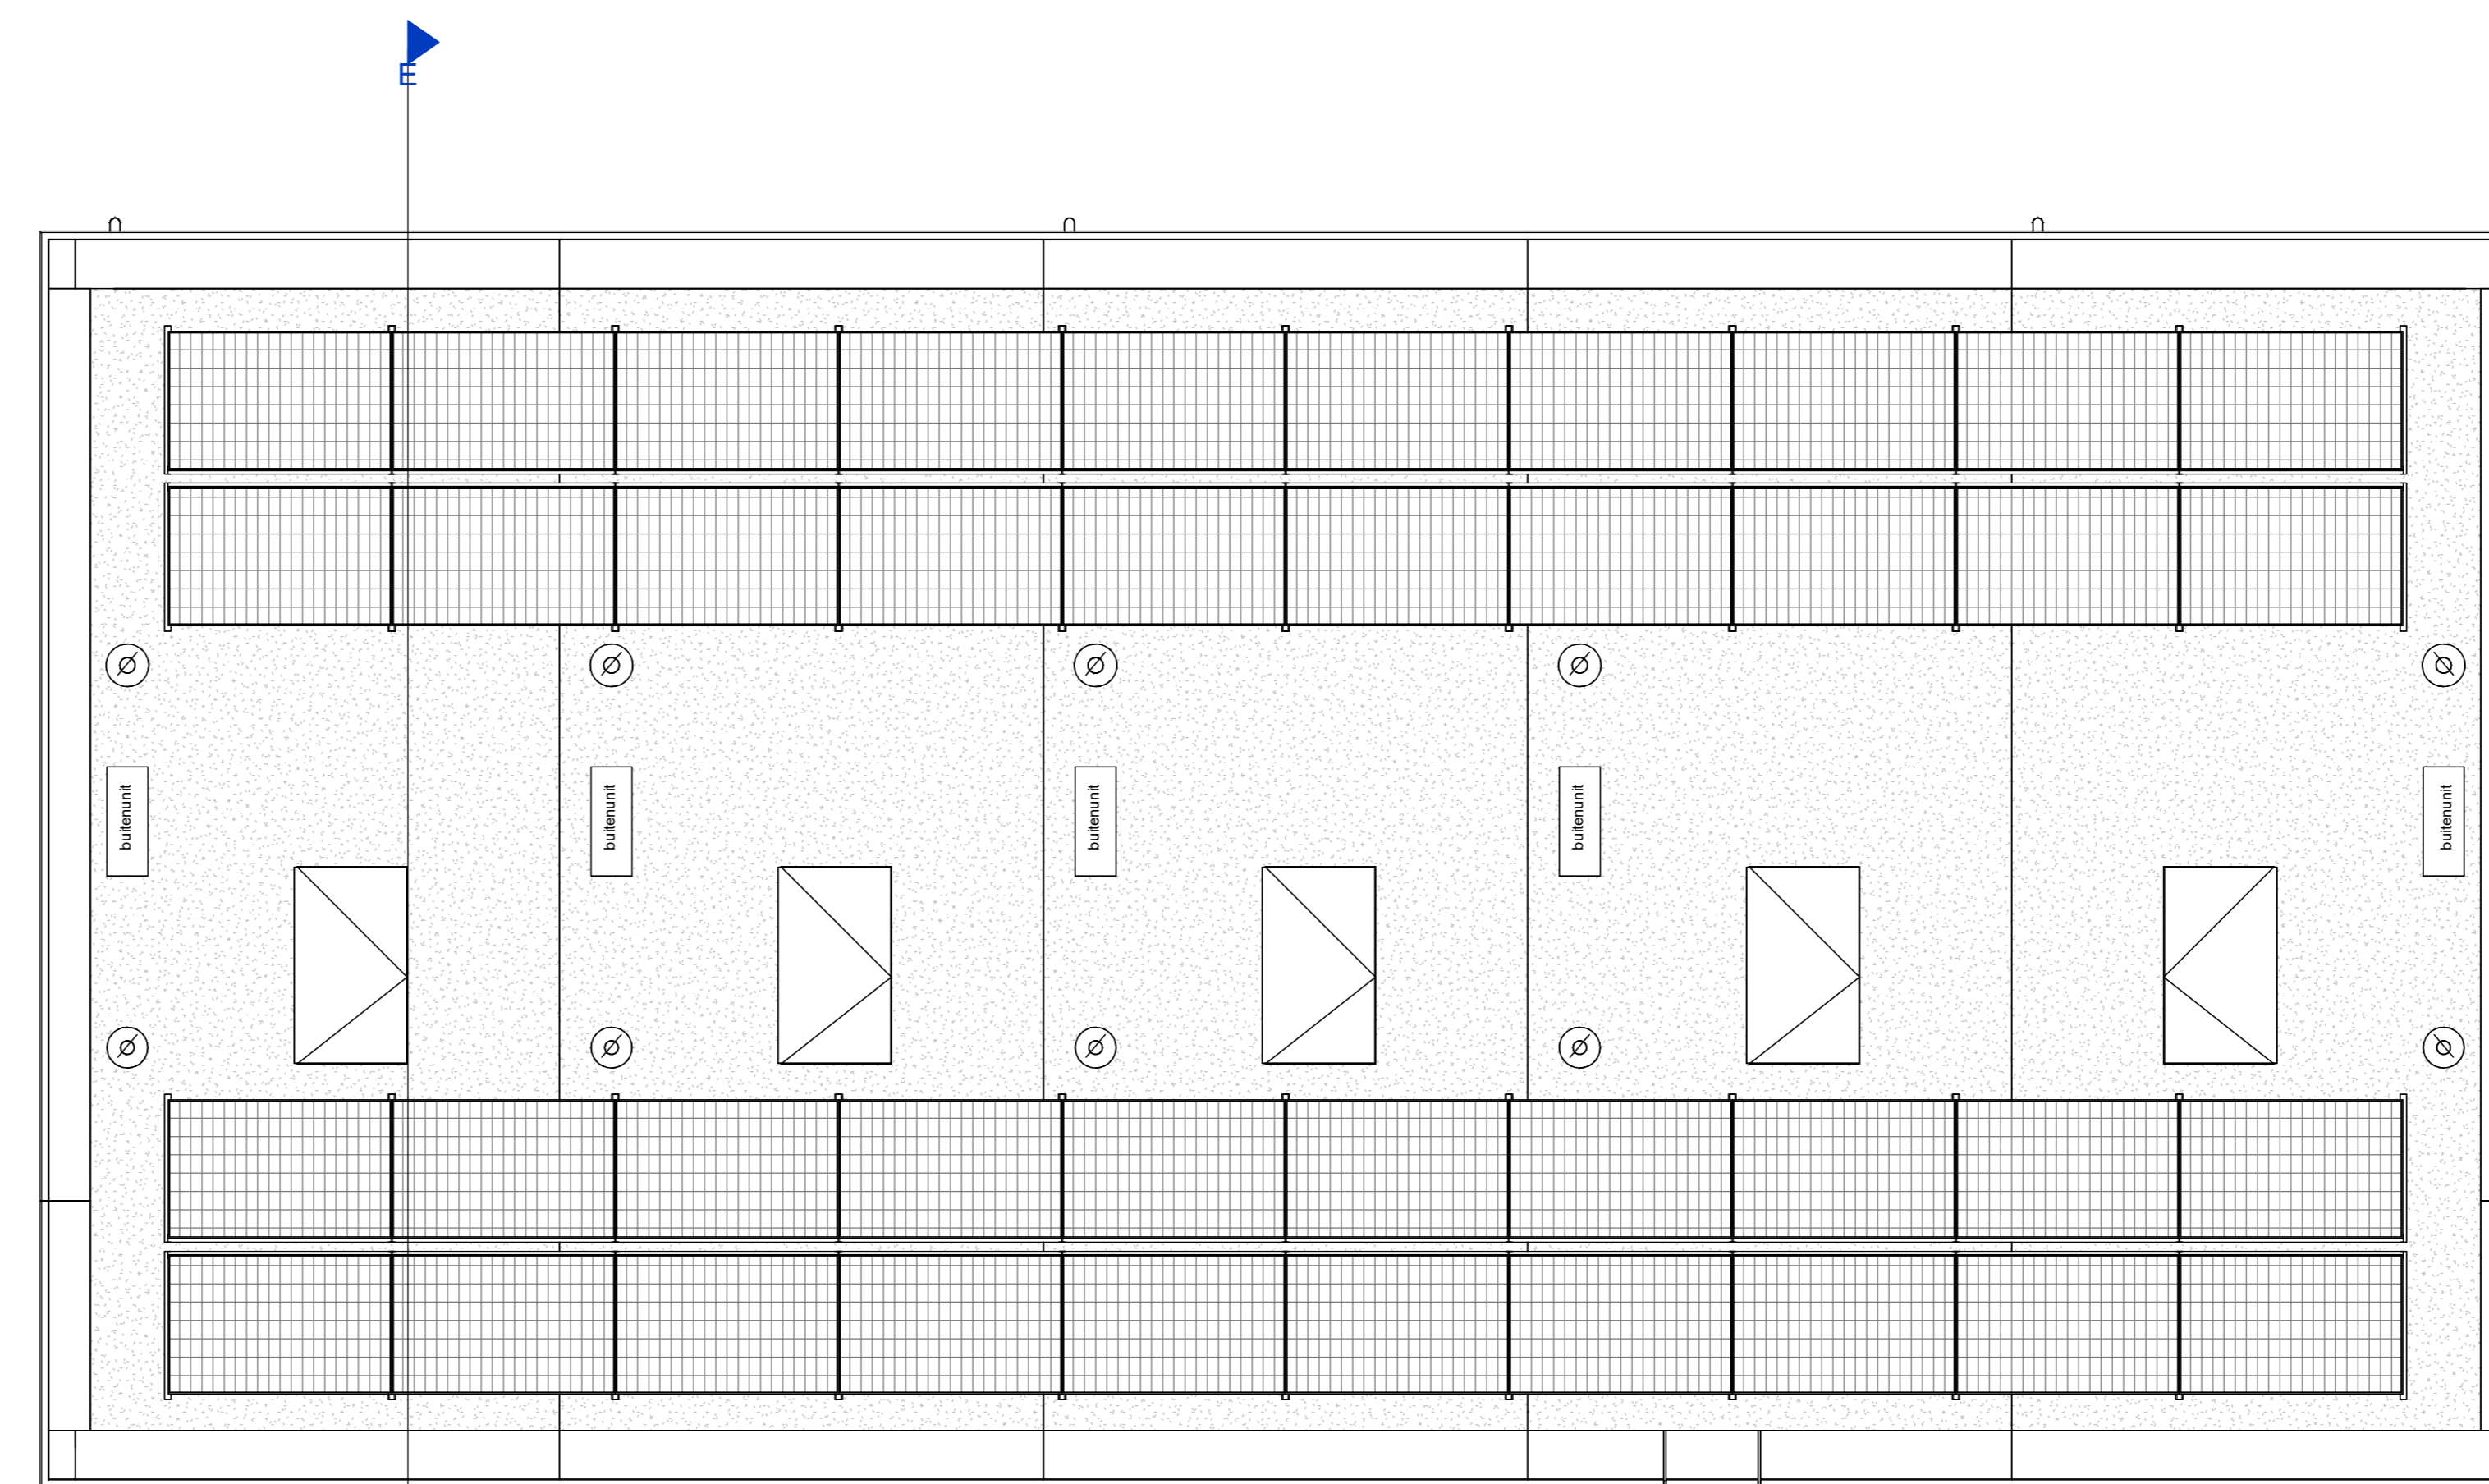

BNR 28 BNR 27 BNR 26 BNR 25 BNR 24
dakaanzicht
schaal 1 : 50

renverwijzing

	metalen rooster, voor de definitieve vloeren wordt er verweerd naar de vloeren en maaiveld		enkelezijdige schakelaar klinkpunt
	metalen rooster, voor de definitieve vloeren wordt er verweerd naar de vloeren en maaiveld		meetschakelaar klinkpunt
	betonblokken (afmetingen volgens constructie)		plafondklingpunt
	cellulose 70/100mm		wandklingpunt (buitenkant/wandzijde)
	gepleisterde betonvloer (afmeting volgens constructie)		enkele wandcontactdoos met randafde
	betonvloer (afmeting volgens constructie)		dubbele wandcontactdoos met randafde, horizontaal
	zandconcreteblokken 60 mm		dubbele wandcontactdoos met randafde, verticaal
	vloertegels		perleer
	betonvloer met bewapening		kozijn leding
