

00_Tekeningenlijst Optietekeningen		
nummer	naam	formaat
OT-00	Voorblad	A3
OT-01	trapkast /uitbouw 1200mm/ uitbouw 2400mm/2-delige schuifpui/dubbele tuindeuren met zijlichten blok A rechts / B tm D	A3
OT-02	trapkast /uitbouw 1200mm/ uitbouw 2400mm/2-delige schuifpui/dubbele tuindeuren met zijlichten blok E links	A3
OT-03	trapkast /uitbouw 1200mm/ uitbouw 2400mm/2-delige schuifpui/dubbele tuindeuren met zijlichten blok A links en E rechts	A3
OT-04	draaikiepraam ipv vast kozijn blok A rechts / B tm D	A3
OT-05	draaikiepraam ipv vast kozijn blok A links en E rechts	A3
OT-06	inloopkasten blok E links	A3
OT-07	extra onbenoemde ruimte en een slaapkamer ver 2 blok E links	A3
OT-08	extra slaapkamer blok A links en E rechts	A3
OT-09	dakluik blok A rechts / B tm D	A3
OT-10	vergrootte berging blok A rechts/B/C/D/E links	A3





DURA VERMEER
Waarmaken van ambities



Dura Vermeer Bouw Hengelo BV

Bosmaatweg 60
7556 PJ Hengelo
Postbus 877
7550 AW Hengelo
Telefoon: (074) 255 02 55
E-mail: hengelo.bouw@duravermeer.nl


tek. nr	: OT-00	fase	: 3b Verkoop
gezien	: JE	datum	: 16-05-2025
getekend	: MOM	gewijzigd	:
afmeting	: A3	wijzigingsnummer	:
project	: De Tippe X3	schaal status definitief projectnummer 501100205	
onderdeel:	Voorblad		

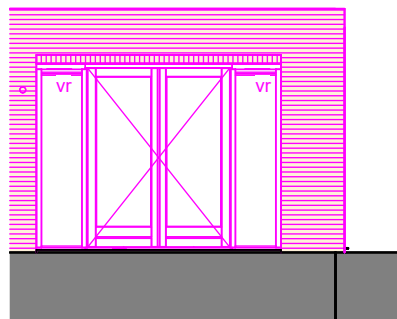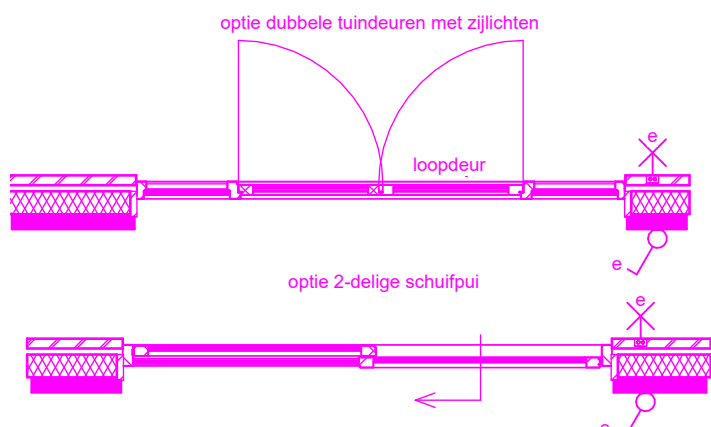

dubbele tuindeuren met zijlichten

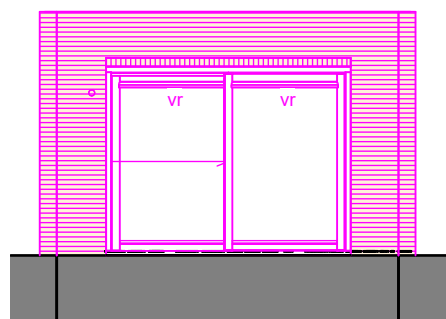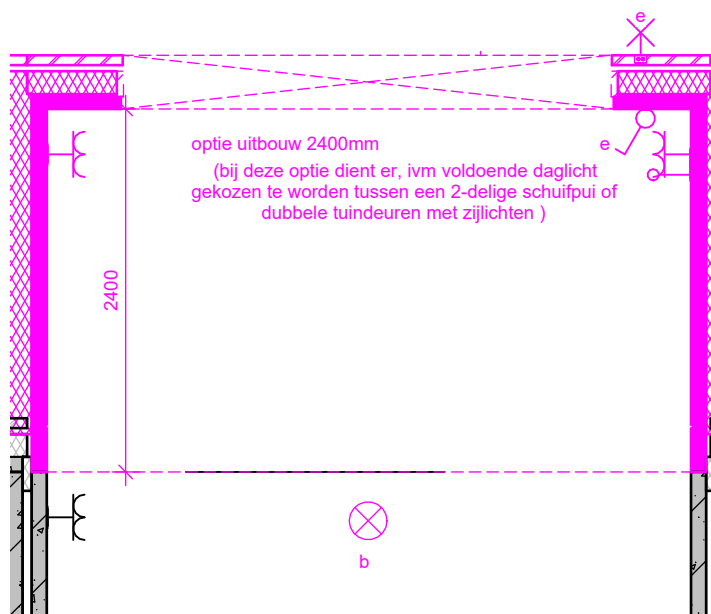

2-delige schuifpui


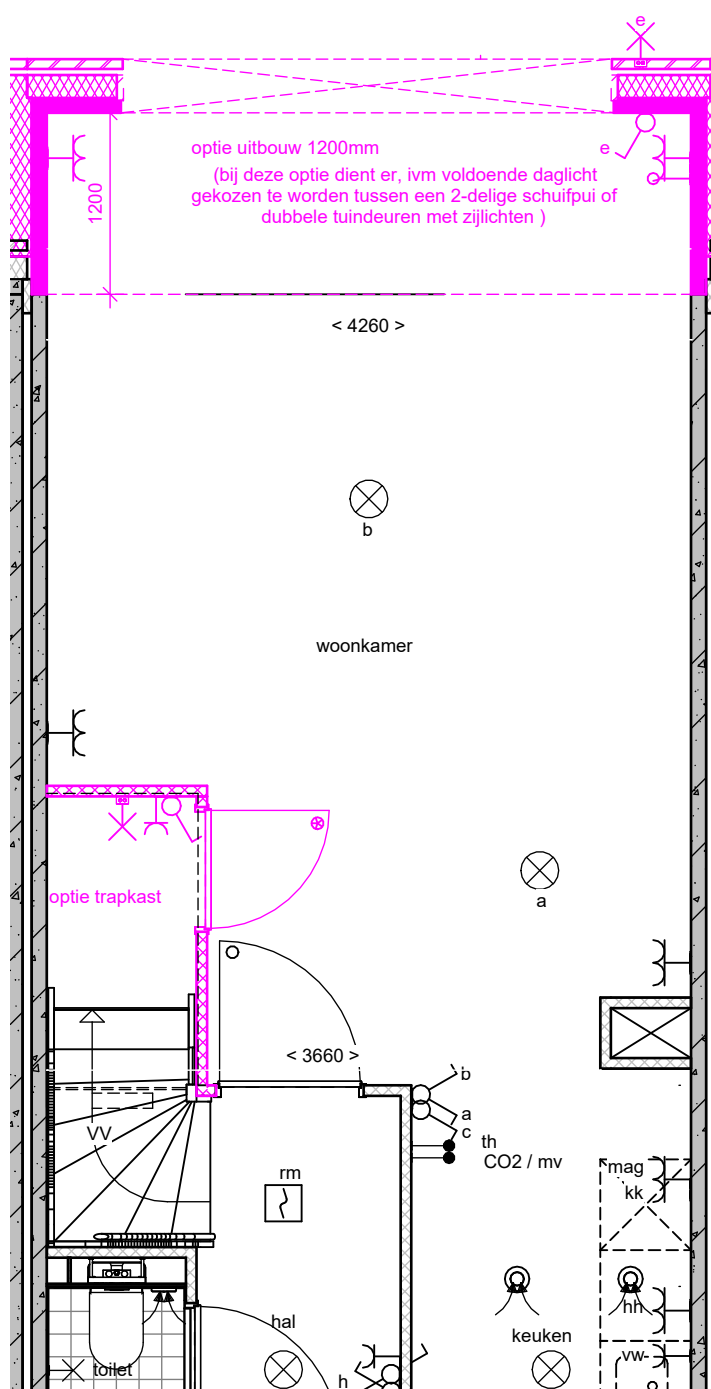


Dura Vermeer Bouw Hengelo BV
Bosmaatweg 60
7556 PJ Hengelo
Postbus 877
7550 AW Hengelo
Telefoon: (074) 255 02 55
E-mail: hengelo.bouw@duravermeer.nl


tek. nr	: OT-01	fase	: 3b Verkoop
gezien	: JE	datum	: 16-05-2025
getekend	: MOM	gewijzigd	:
afmeting	: A3	wijzigingsnummer	:

project : **De Tippe X3**
onderdeel: trapkast /uitbouw 1200mm/ uitbouw 2400mm/2-delige
schuifpui/dubbele tuindeuren met zijlichten blok A
rechts / B tm D


schaal
1:50/1:100
status
definitief
projectnummer
501100205

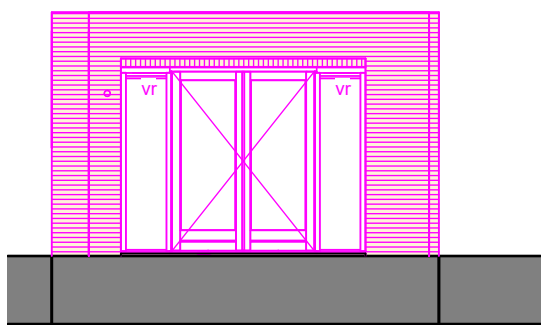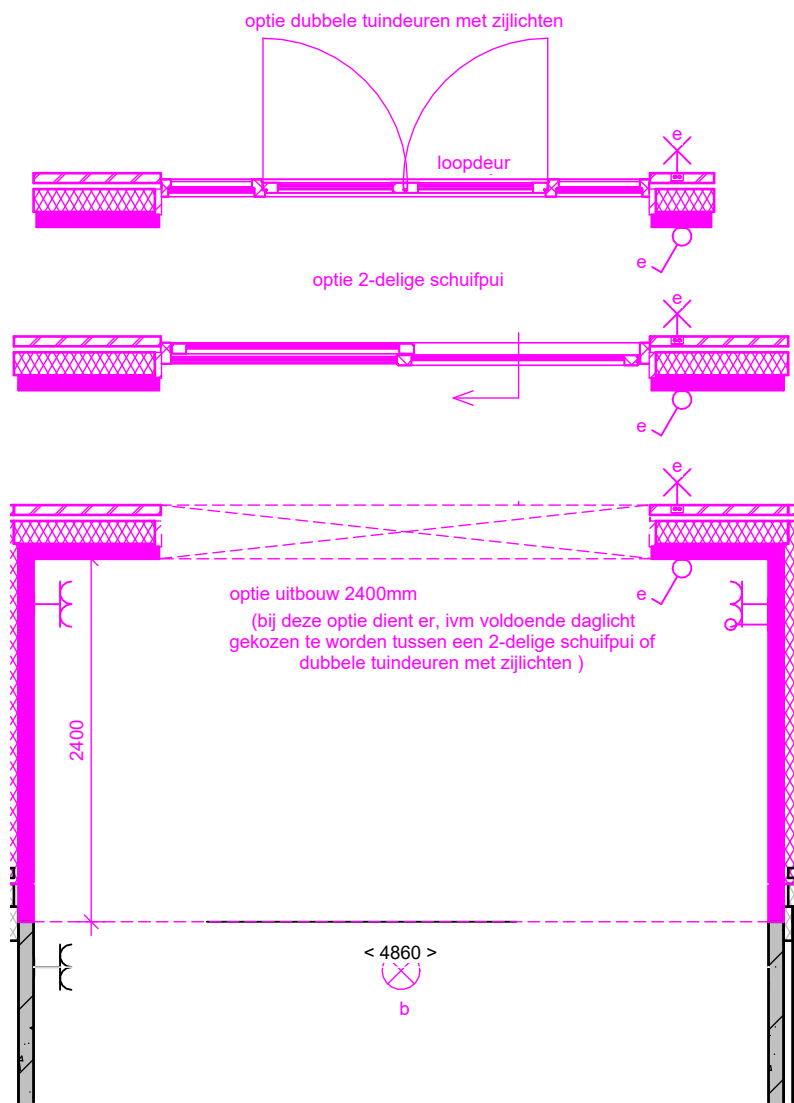

dubbele tuindeuren met zijlichten


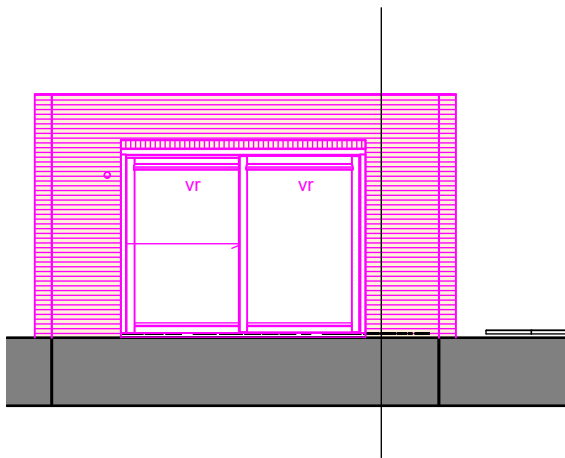


2-delige schuifpui

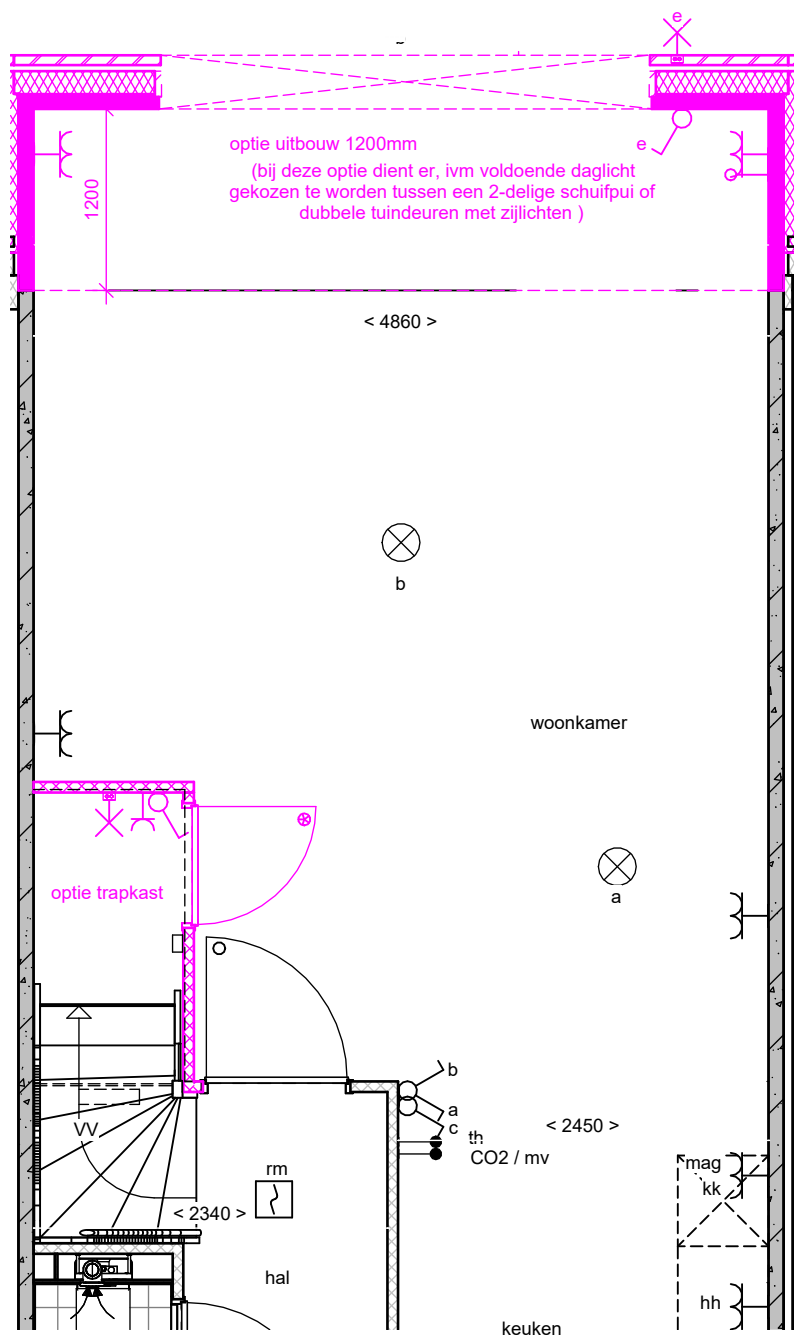


Dura Vermeer Bouw Hengelo BV
Bosmaatweg 60
7556 PJ Hengelo
Postbus 877
7550 AW Hengelo
Telefoon: (074) 255 02 55
E-mail: hengelo.bouw@duravermeer.nl


tek. nr	: OT-02	fase	: 3b Verkoop
gezien	: JE	datum	: 16-05-2025
getekend	: MOM	gewijzigd	:
afmeting	: A3	wijzigingsnummer	:
project	: De Tippe X3		
onderdeel:	trapkast /uitbouw 1200mm/ uitbouw 2400mm/2-delige schuifpui/dubbele tuindeuren met zijlichten blok E links		

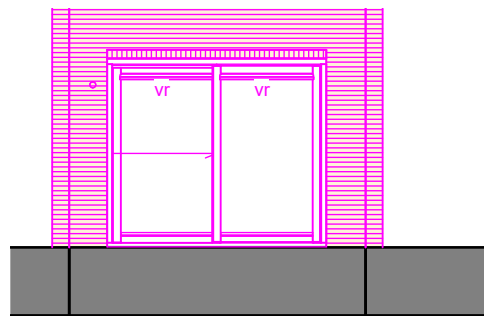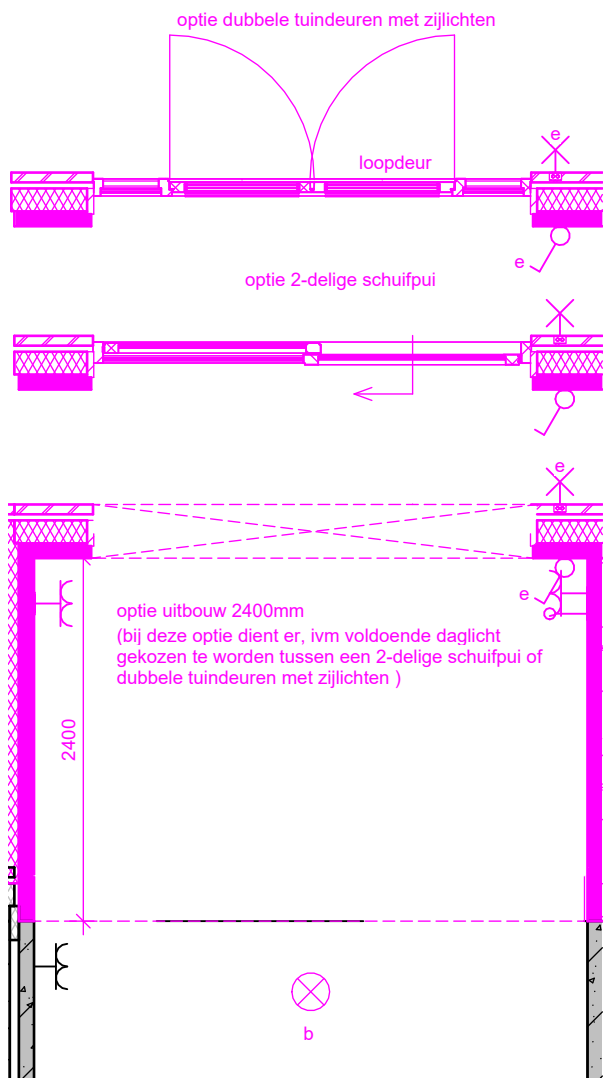

2delige schuifpui

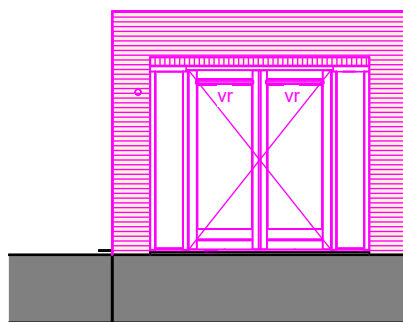

dubbele tuindeuren met zijlichten



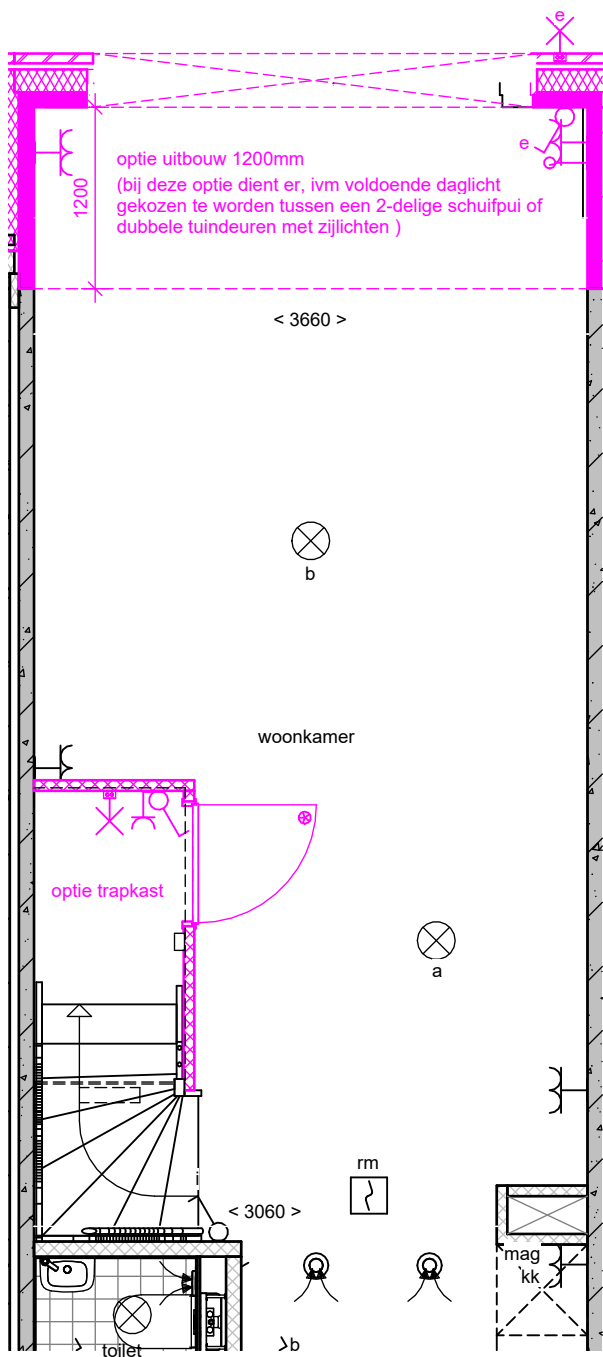


Dura Vermeer Bouw Hengelo BV
Bosmaatweg 60
7556 PJ Hengelo
Postbus 877
7550 AW Hengelo
Telefoon: (074) 255 02 55
E-mail: hengelo.bouw@duravermeer.nl

tek. nr	: OT-03	fase	: 3b Verkoop
gezien	: JE	datum	: 16-05-2025
getekend	: MOM	gewijzigd	:
afmeting	: A3	wijzigingsnummer	:

project : **De Tippe X3**
onderdeel: trapkast /uitbouw 1200mm/ uitbouw 2400mm/2-delige schuifpui/dubbele tuindeuren met zijlichten blok A links en E rechts

schaal
1:50/1:100
status
definitief
projectnummer
501100205

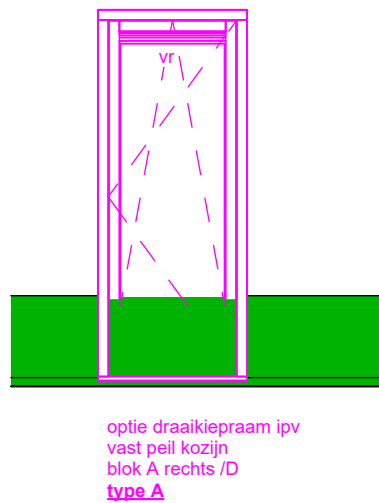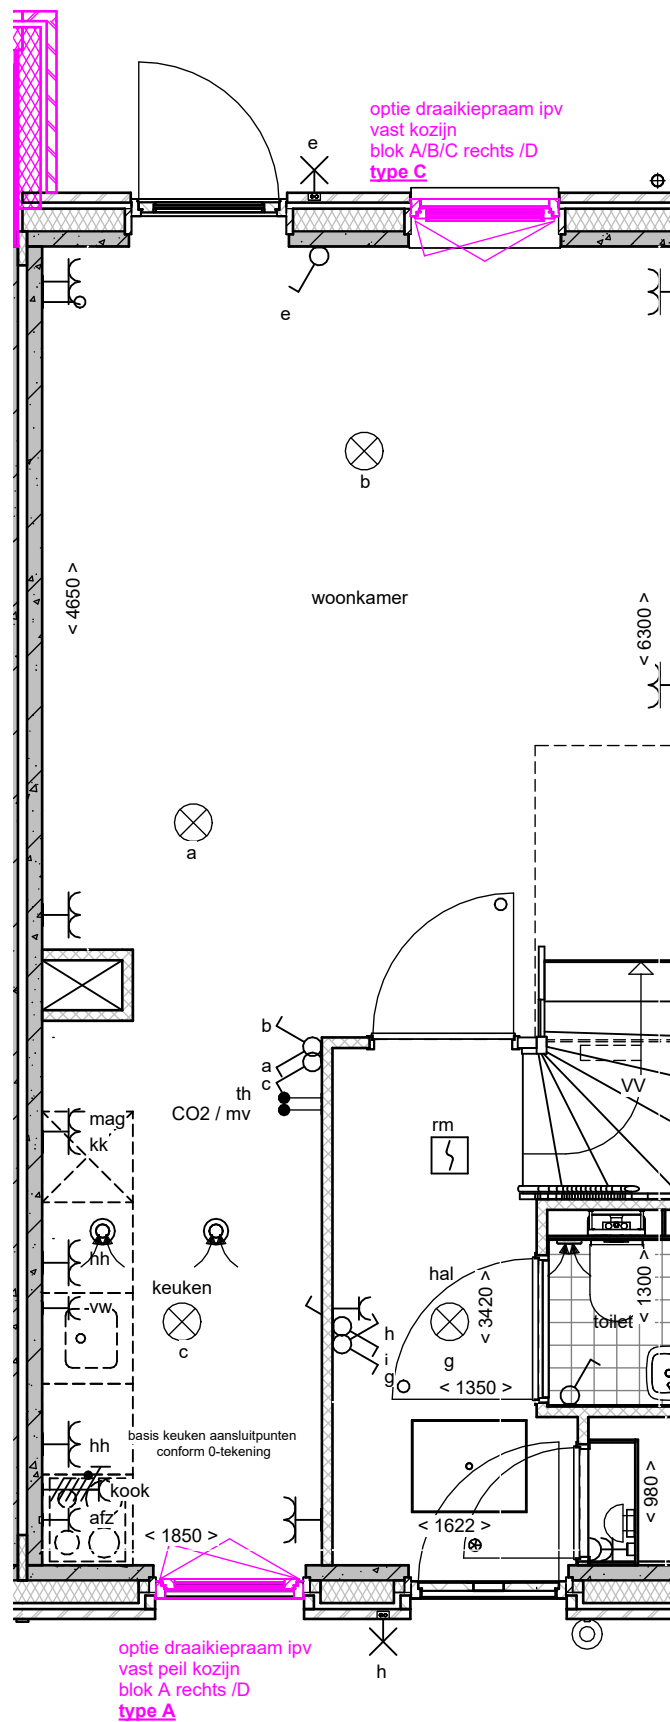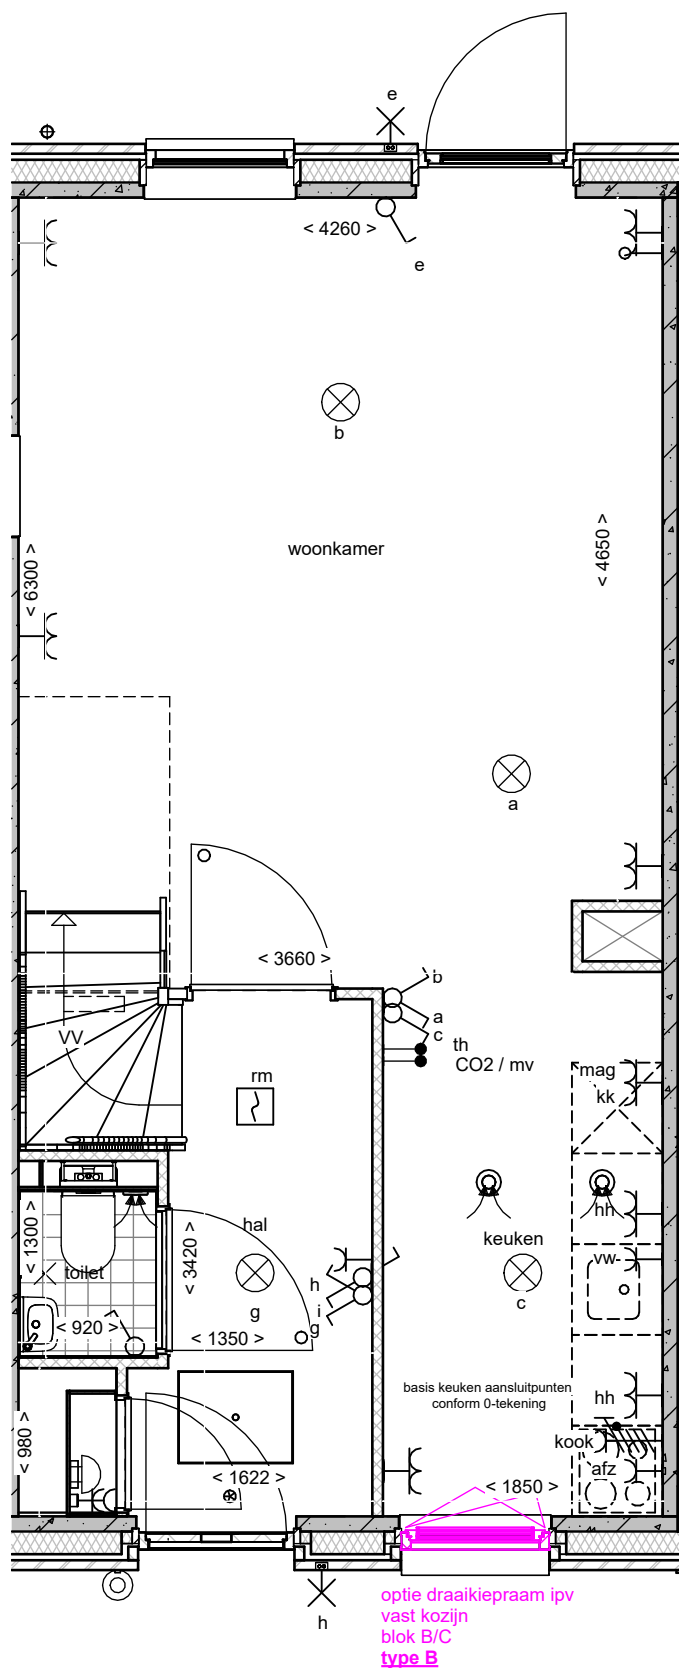

optie draaikiëpraam ipv
vast kozijn
blok A rechts /D
type C



Dura Vermeer Bouw Hengelo BV
Bosmaatweg 60
7556 PJ Hengelo
Postbus 877
7550 AW Hengelo
Telefoon: (074) 255 02 55
E-mail: hengelo.bouw@duravermeer.nl



tek. nr : **OT-04** fase : **3b Verkoop**
gezien : JE datum : 16-05-2025
getekend : MOM gewijzigd :
afmeting : A3 wijzigingsnummer :

project : **De Tippe X3**
onderdeel: draaikiëpraam ipv vast kozijn blok A rechts / B tm D

schaal
1:50
status
definitief
projectnummer
501100205



27-5-2025 07:16:21

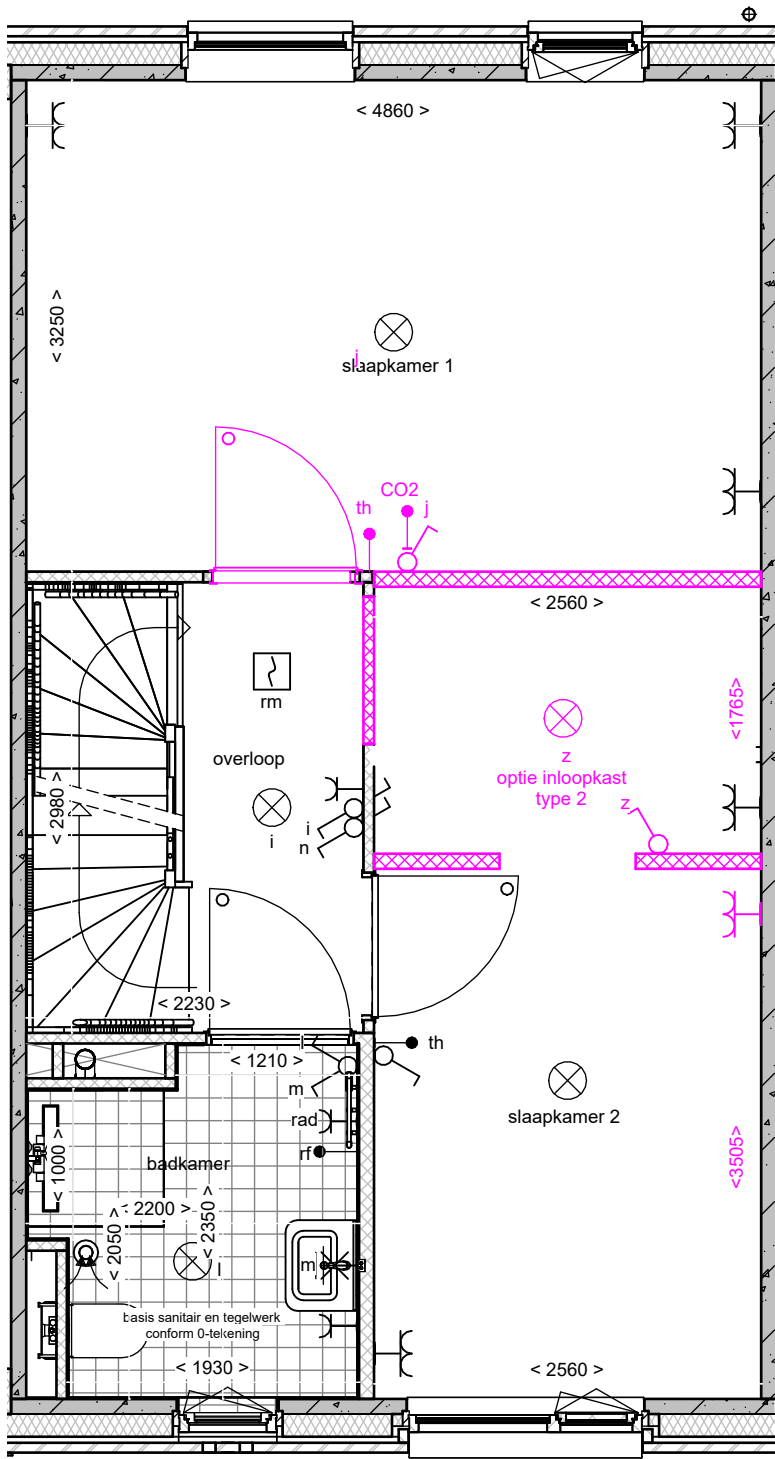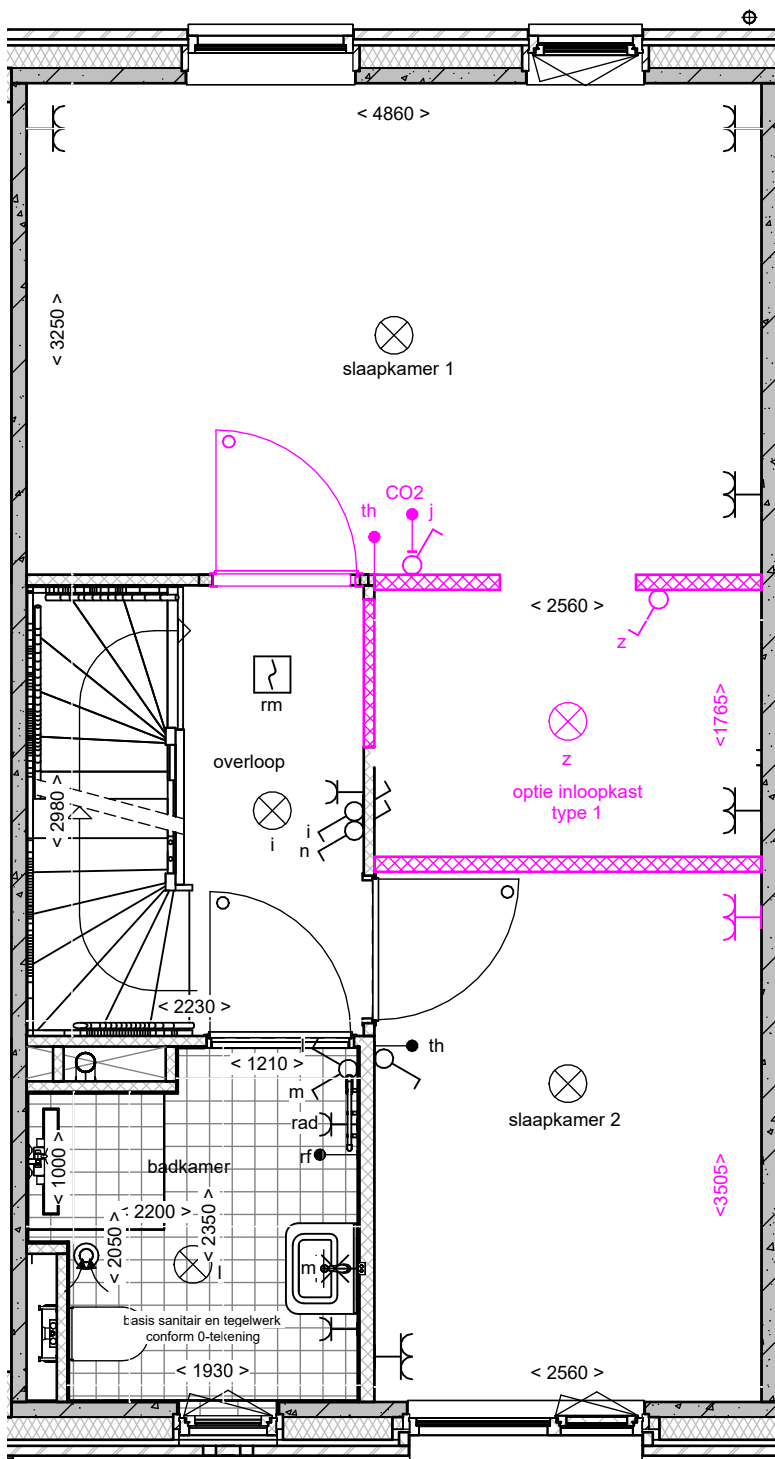


Dura Vermeer Bouw Hengelo BV
Bosmaatweg 60
7556 PJ Hengelo
Postbus 877
7550 AW Hengelo
Telefoon: (074) 255 02 55
E-mail: hengelo.bouw@duravermeer.nl

tek. nr	: OT-06	fase	: 3b Verkoop
gezien	: JE	datum	: 16-05-2025
getekend	: MOM	gewijzigd	:
afmeting	: A3	wijzigingsnummer	:

project : **De Tippe X3**
onderdeel: inloopkasten blok E links

schaal
1:50
status
definitief
projectnummer
501100205

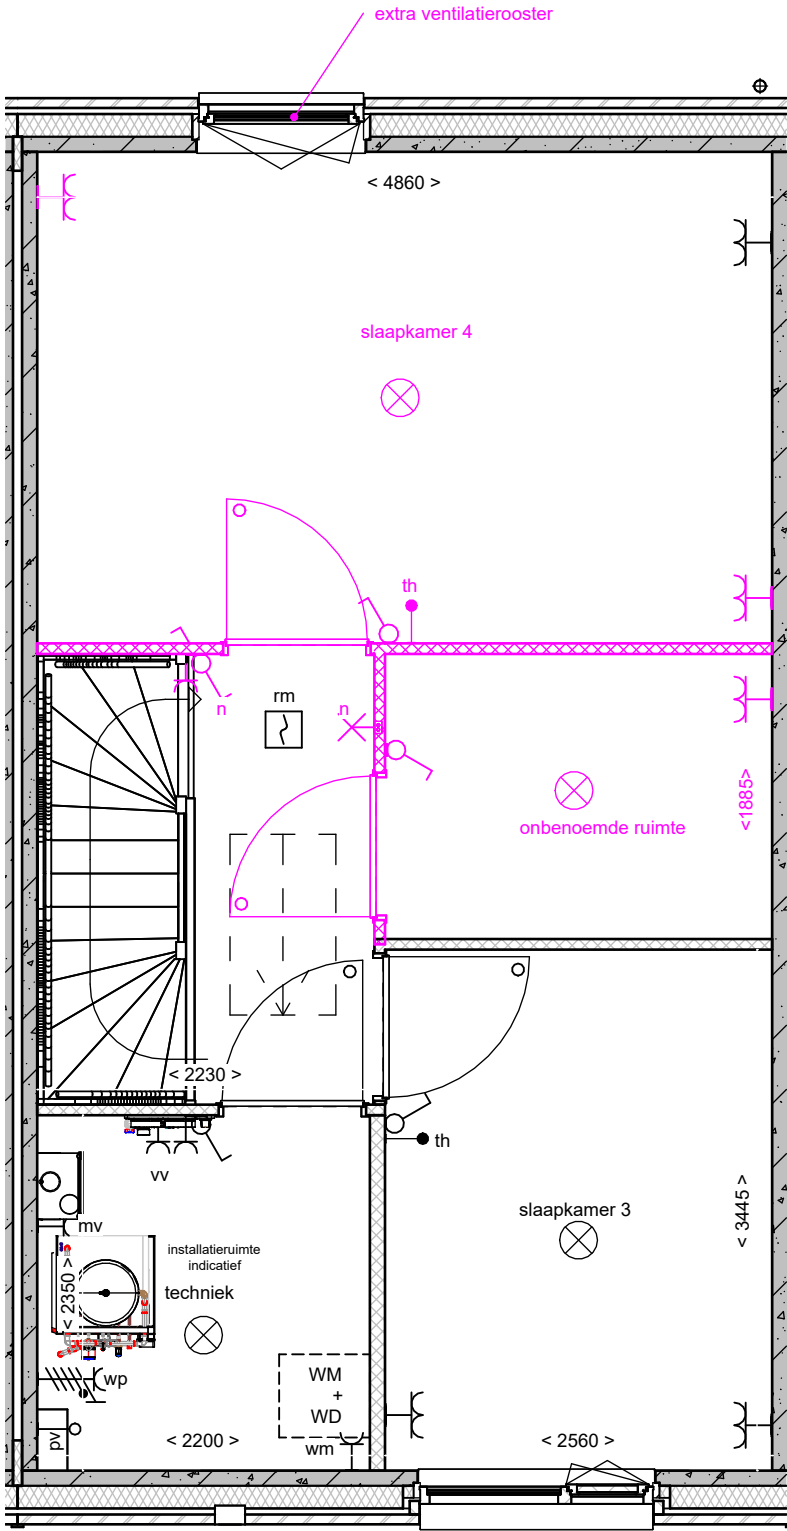




DURA VERMEER
Waarmaken van ambities

Dura Vermeer Bouw Hengelo BV
Bosmaatweg 60
7556 PJ Hengelo
Postbus 877
7550 AW Hengelo
Telefoon: (074) 255 02 55
E-mail: hengelo.bouw@duravermeer.nl

tek. nr	: OT-07	fase	: 3b Verkoop
gezien	: JE	datum	: 16-05-2025
getekend	: MOM	gewijzigd	:
afmeting	: A3	wijzigingsnummer	:
project	: De Tippe X3	schaal 1:50 status definitief projectnummer 501100205	
onderdeel:	extra onbenoemde ruimte en een slaapkamer ver 2 blok E links		


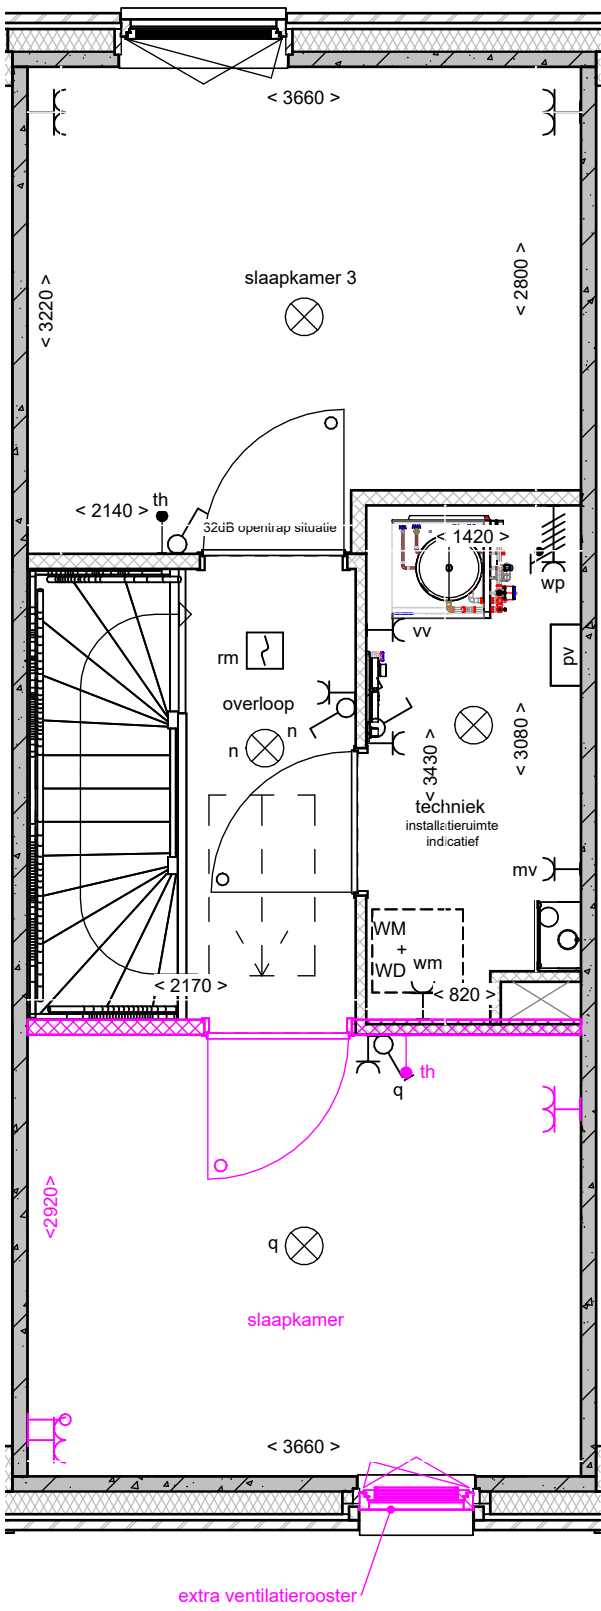


Dura Vermeer Bouw Hengelo BV
Bosmaatweg 60
7556 PJ Hengelo
Postbus 877
7550 AW Hengelo
Telefoon: (074) 255 02 55
E-mail: hengelo.bouw@duravermeer.nl

tek. nr	: OT-08	fase	: 3b Verkoop
gezien	: JE	datum	: 16-05-2025
getekend	: MOM	gewijzigd	:
afmeting	: A3	wijzigingsnummer	:

project : **De Tippe X3**
onderdeel: extra slaapkamer blok A links en E rechts

schaal
1:50
status
definitief
projectnummer
501100205

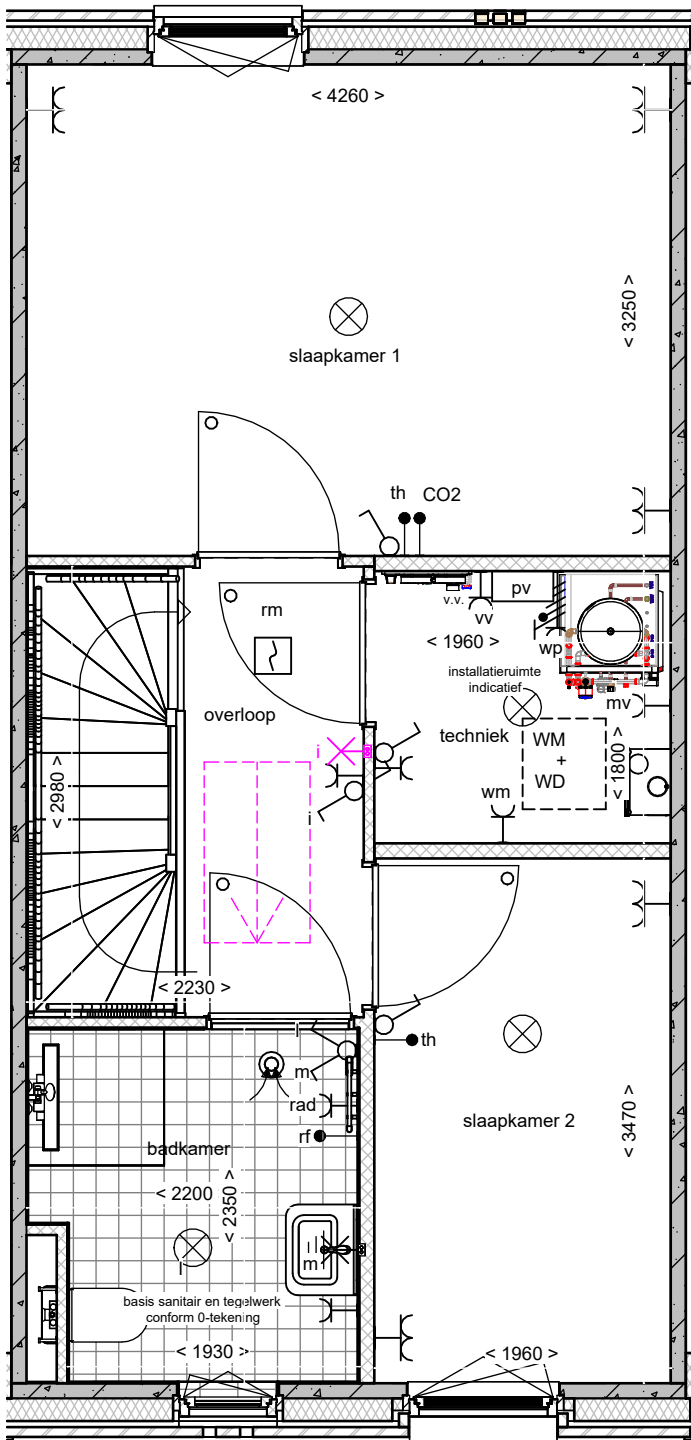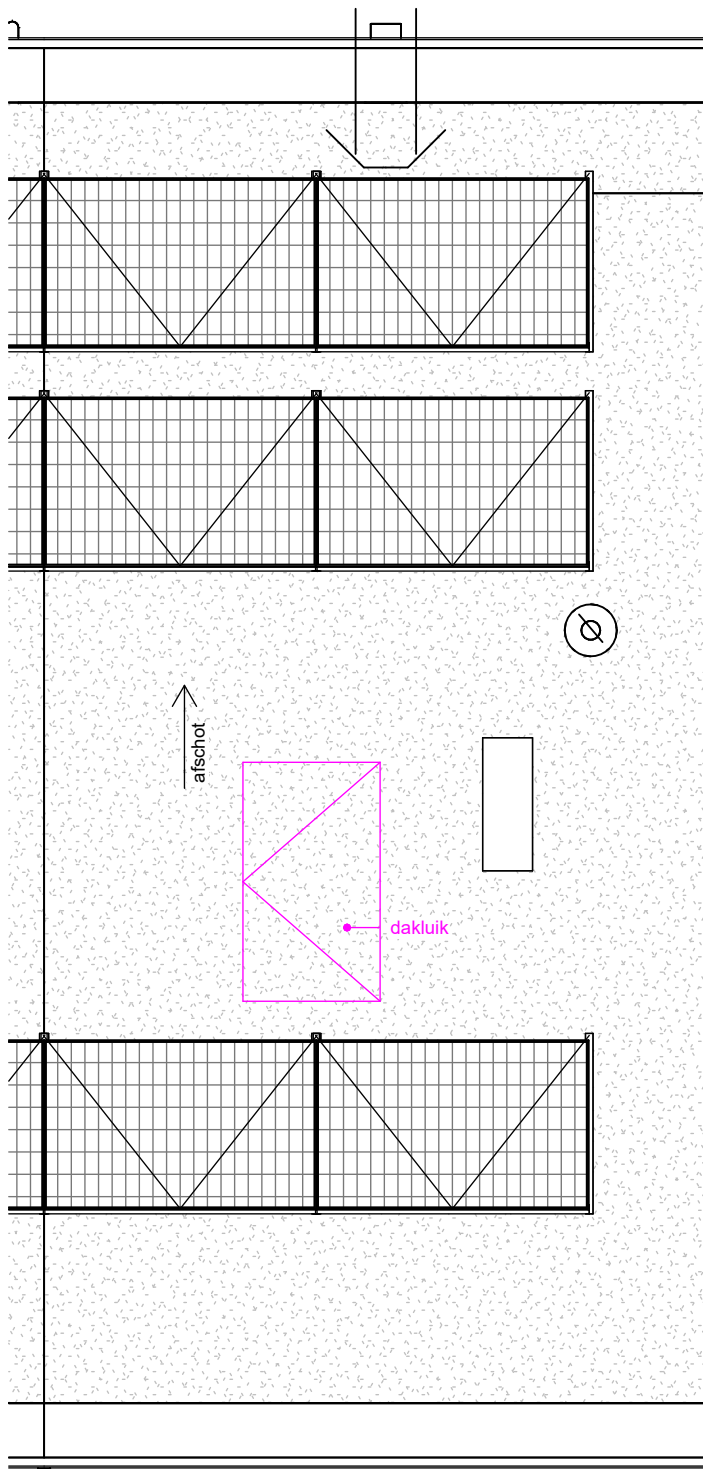


Dura Vermeer Bouw Hengelo BV
Bosmaatweg 60
7556 PJ Hengelo
Postbus 877
7550 AW Hengelo
Telefoon: (074) 255 02 55
E-mail: hengelo.bouw@duravermeer.nl

tek. nr	: OT-09	fase	: 3b Verkoop
gezien	: JE	datum	: 16-05-2025
getekend	: MOM	gewijzigd	:
afmeting	: A3	wijzigingsnummer	:

project : **De Tippe X3**
onderdeel: dakluik blok A rechts / B tm D

schaal
1:50
status
definitief
projectnummer
501100205

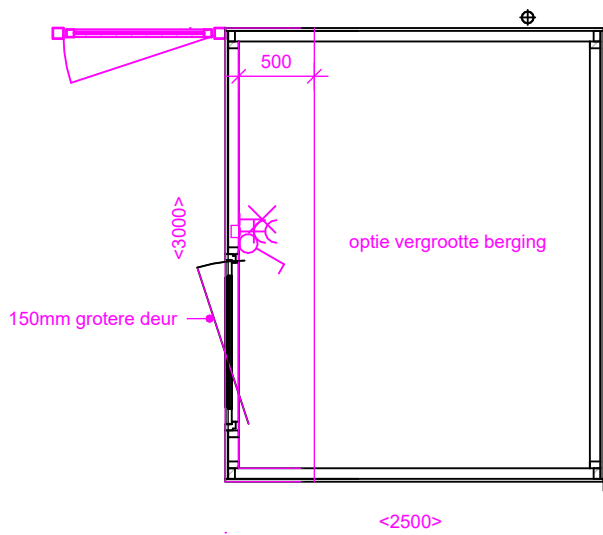

Dura Vermeer Bouw Hengelo BV
Bosmaatweg 60
7556 PJ Hengelo
Postbus 877
7550 AW Hengelo
Telefoon: (074) 255 02 55
E-mail: hengelo.bouw@duravermeer.nl

tek. nr	: OT-10	fase	: 3b Verkoop
gezien	: JE	datum	: 16-05-2025
getekend	: MOM	gewijzigd	:
afmeting	: A3	wijzigingsnummer	:
project	: De Tippe X3		
onderdeel:	vergrootte berging blok A rechts/B/C/D/E links		
			schaal 1:50 status definitief projectnummer 501100205