
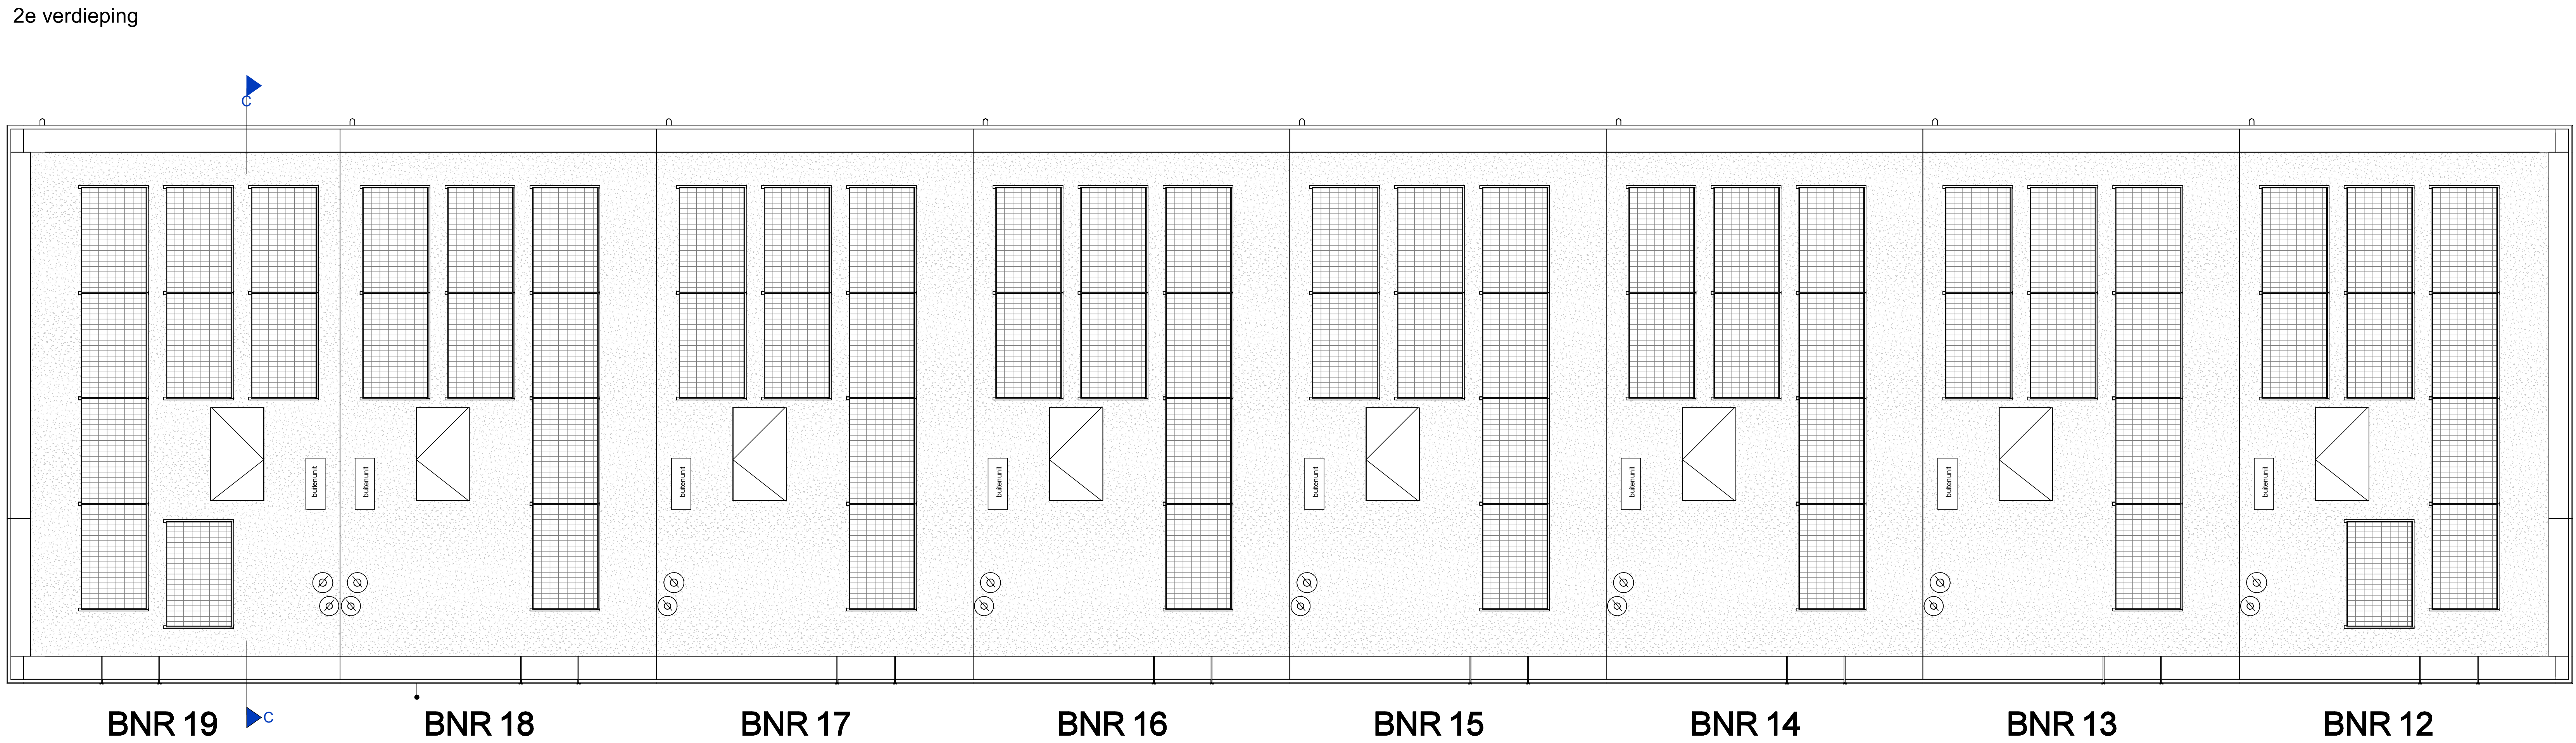
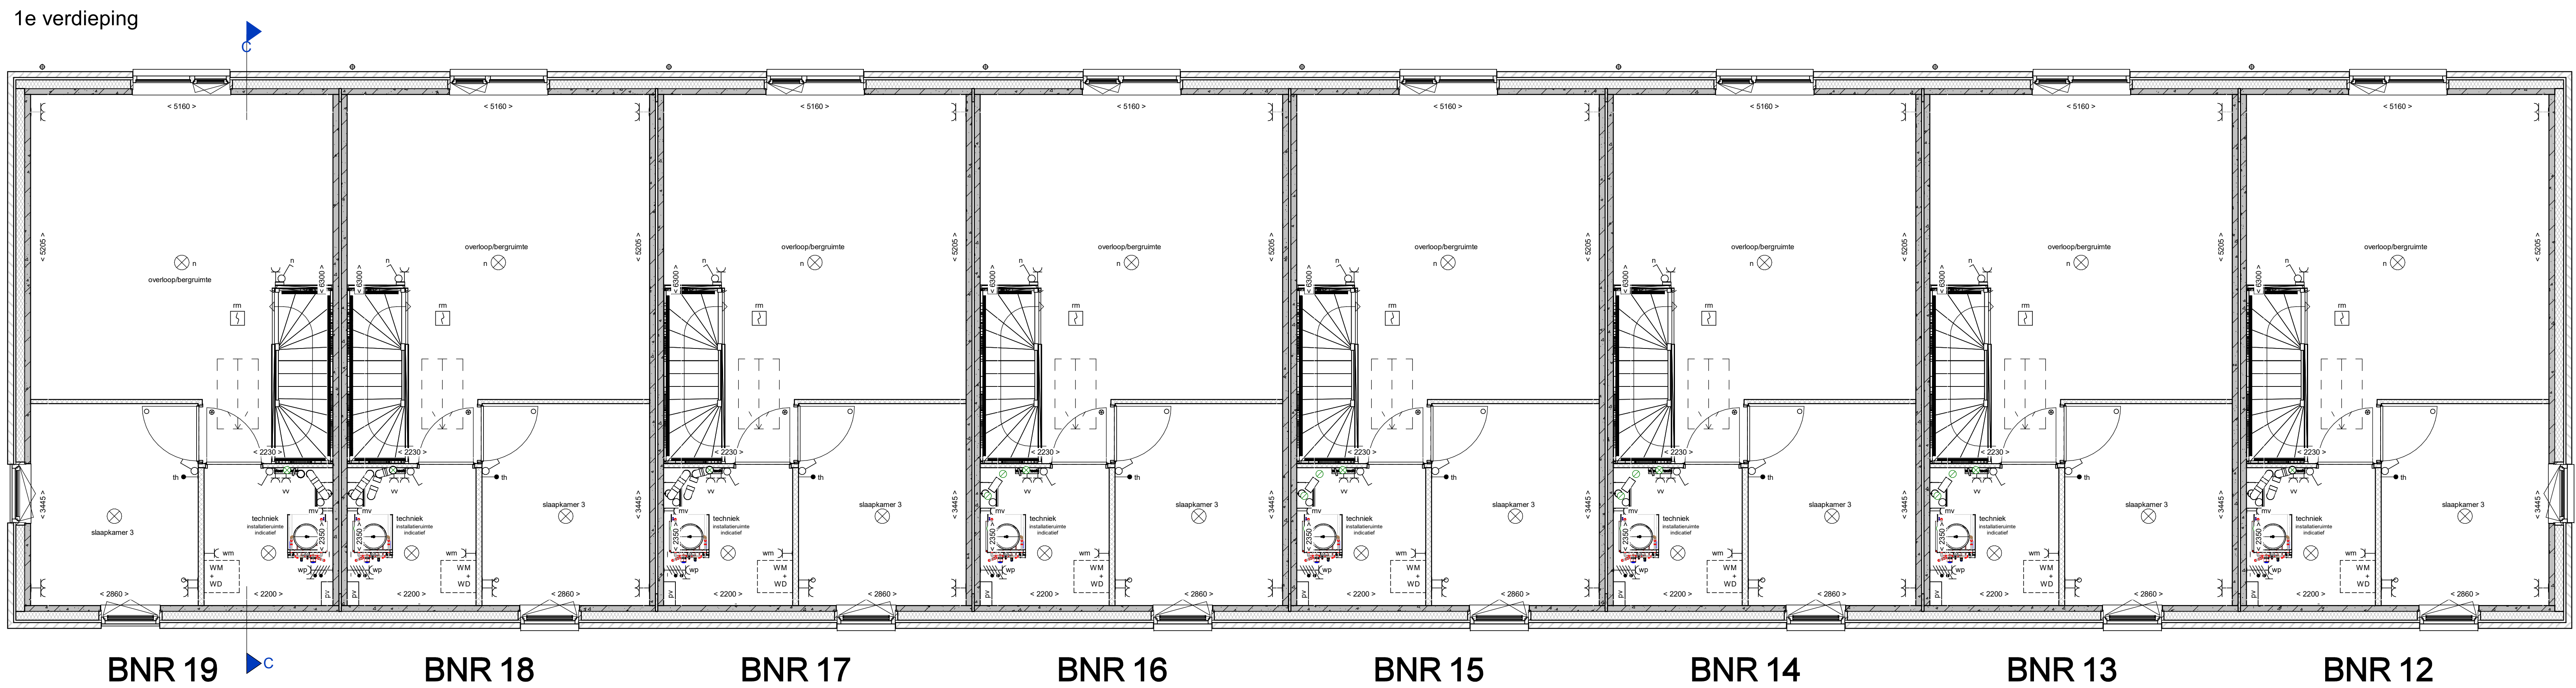


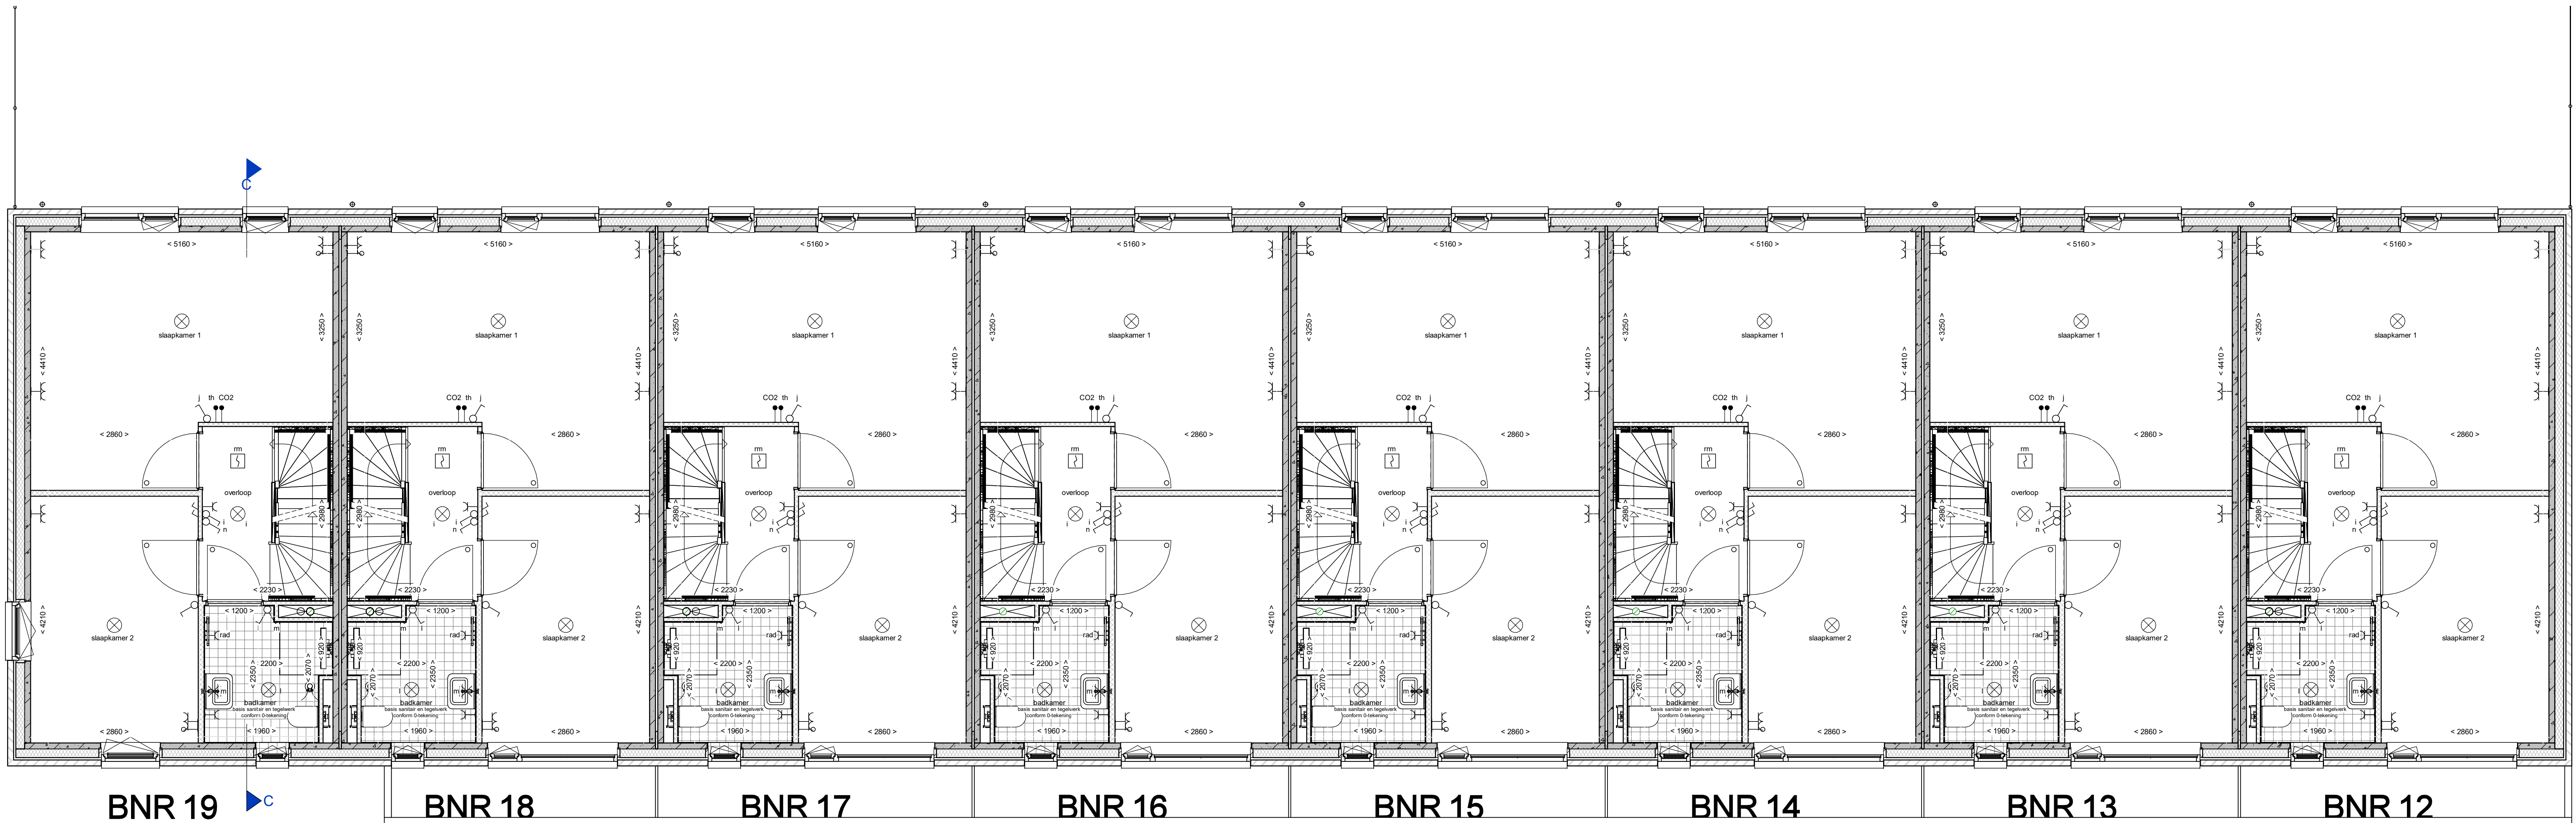

| renvooi |                                                                                              |  |                                                    |
|---------|----------------------------------------------------------------------------------------------|--|----------------------------------------------------|
|         | metaalwerk, voor de definitieve kleuren wordt er verwezen naar de kleuren en materialenlijst |  | enkeletrijg schuifraam lichtpunt                   |
|         | metaalwerk, voor de definitieve kleuren wordt er verwezen naar de kleuren en materialenlijst |  | veeltrijg schuifraam lichtpunt                     |
|         | isoleer, type en Rc waarde conform Bepg berekening                                           |  | verreedschuifbaar lichtpunt                        |
|         | prefab beton (afmetingen volgens constructeur)                                               |  | plafondlichtpunt                                   |
|         | cellulaten 70/100mm                                                                          |  | wandlichtpunt (buitenlichtpunt westericht)         |
|         | geïsoleerde betondeur (afmeting volgens constructeur)                                        |  | enkele wandcontactdoos met randrande               |
|         | betondeur (afmeting volgens constructeur)                                                    |  | dubbele wandcontactdoos met randrande, horizontaal |
|         | zandcementbetondeur 60 mm                                                                    |  | dubbele wandcontactdoos met randrande, verticaal   |
|         | vloertegel                                                                                   |  | perleer                                            |
|         | betondeurkozijn met bovenlicht                                                               |  | bouw leding                                        |
|         |                                                                                              |  | aarding                                            |
|         |                                                                                              |  | thermostaat bedieningspaneel (bedraad)             |
|         |                                                                                              |  | standaardschuifbaar Evc ventilatie                 |
|         |                                                                                              |  | buitenmotor (bedraad)                              |
|         |                                                                                              |  | draadkous bediening                                |
|         |                                                                                              |  | CO2 sensor                                         |
|         |                                                                                              |  | schel                                              |
|         |                                                                                              |  | bedrukker                                          |
|         |                                                                                              |  | rookmelder (onderling gekoppeld)                   |
|         |                                                                                              |  | afzuigpunt mechanische ventilatie (wand)           |
|         |                                                                                              |  | afzuigpunt mechanische ventilatie (plafond)        |
|         |                                                                                              |  | L.b.v. magnetron                                   |
|         |                                                                                              |  | L.b.v. koelkast                                    |
|         |                                                                                              |  | L.b.v. wasmachine                                  |
|         |                                                                                              |  | L.b.v. vaatwasser                                  |
|         |                                                                                              |  | L.b.v. huishoudelijk gebruik op 125V               |
|         |                                                                                              |  | L.b.v. kookplaat                                   |
|         |                                                                                              |  | L.b.v. wasmachine                                  |
|         |                                                                                              |  | L.b.v. warmtepomp                                  |
|         |                                                                                              |  | L.b.v. boiler                                      |
|         |                                                                                              |  | duikluis                                           |