




voorgevel

schaal 1 : 100




achtergevel

schaal 1 : 100

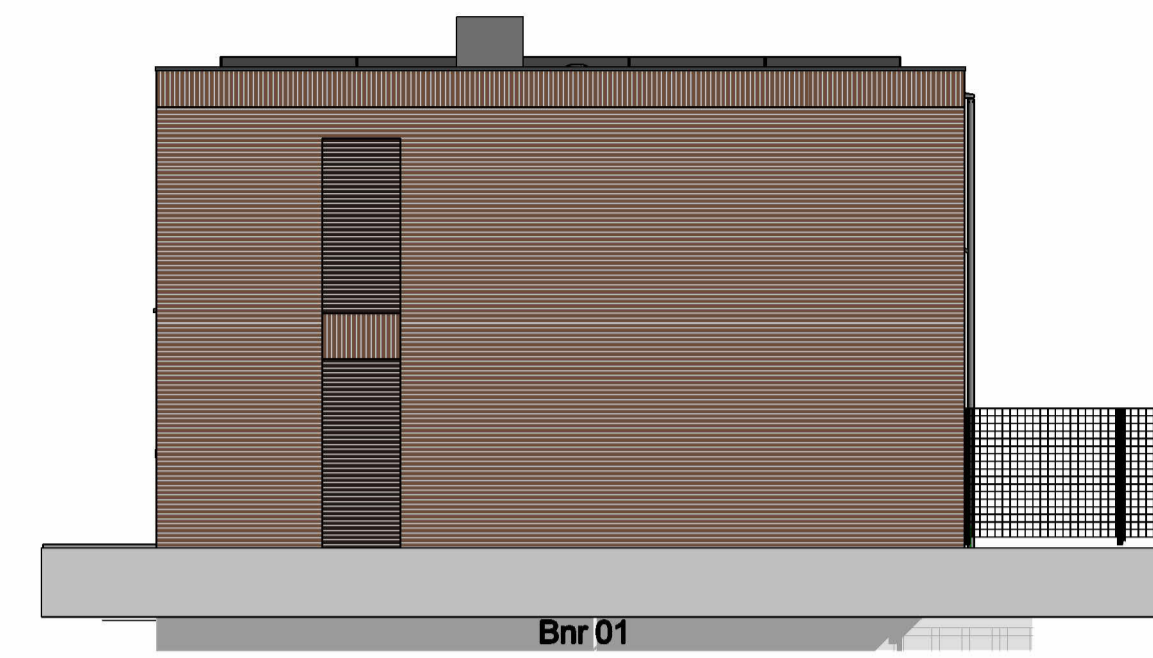


rechter zijgevel

schaal 1 : 100

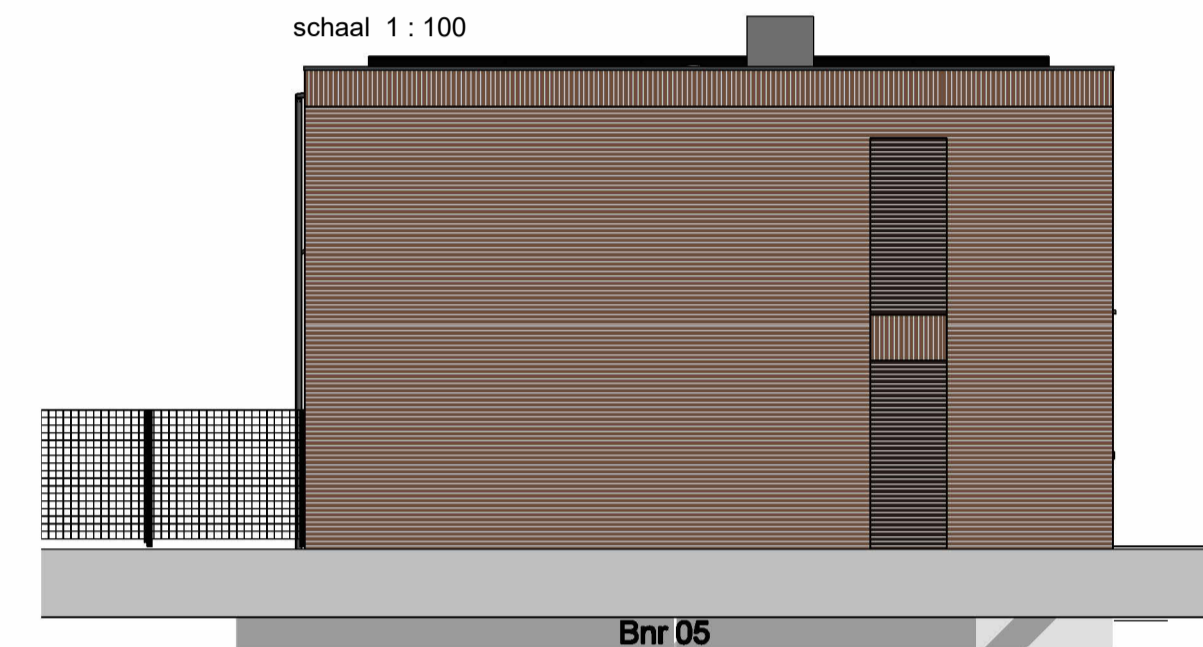


linker zijgevel

schaal 1 : 100

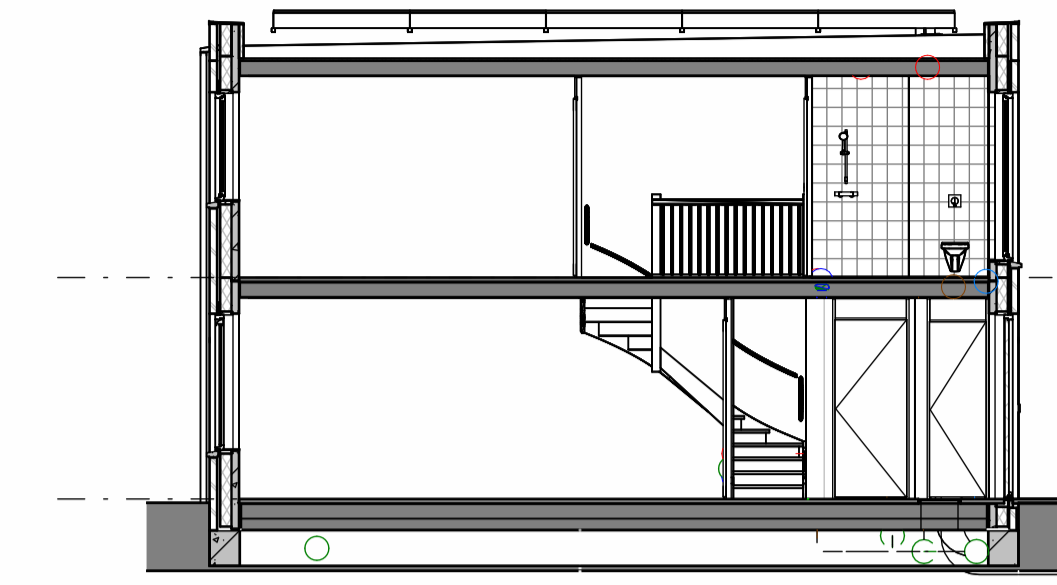

doorsnede A-A

schaal 1 : 100

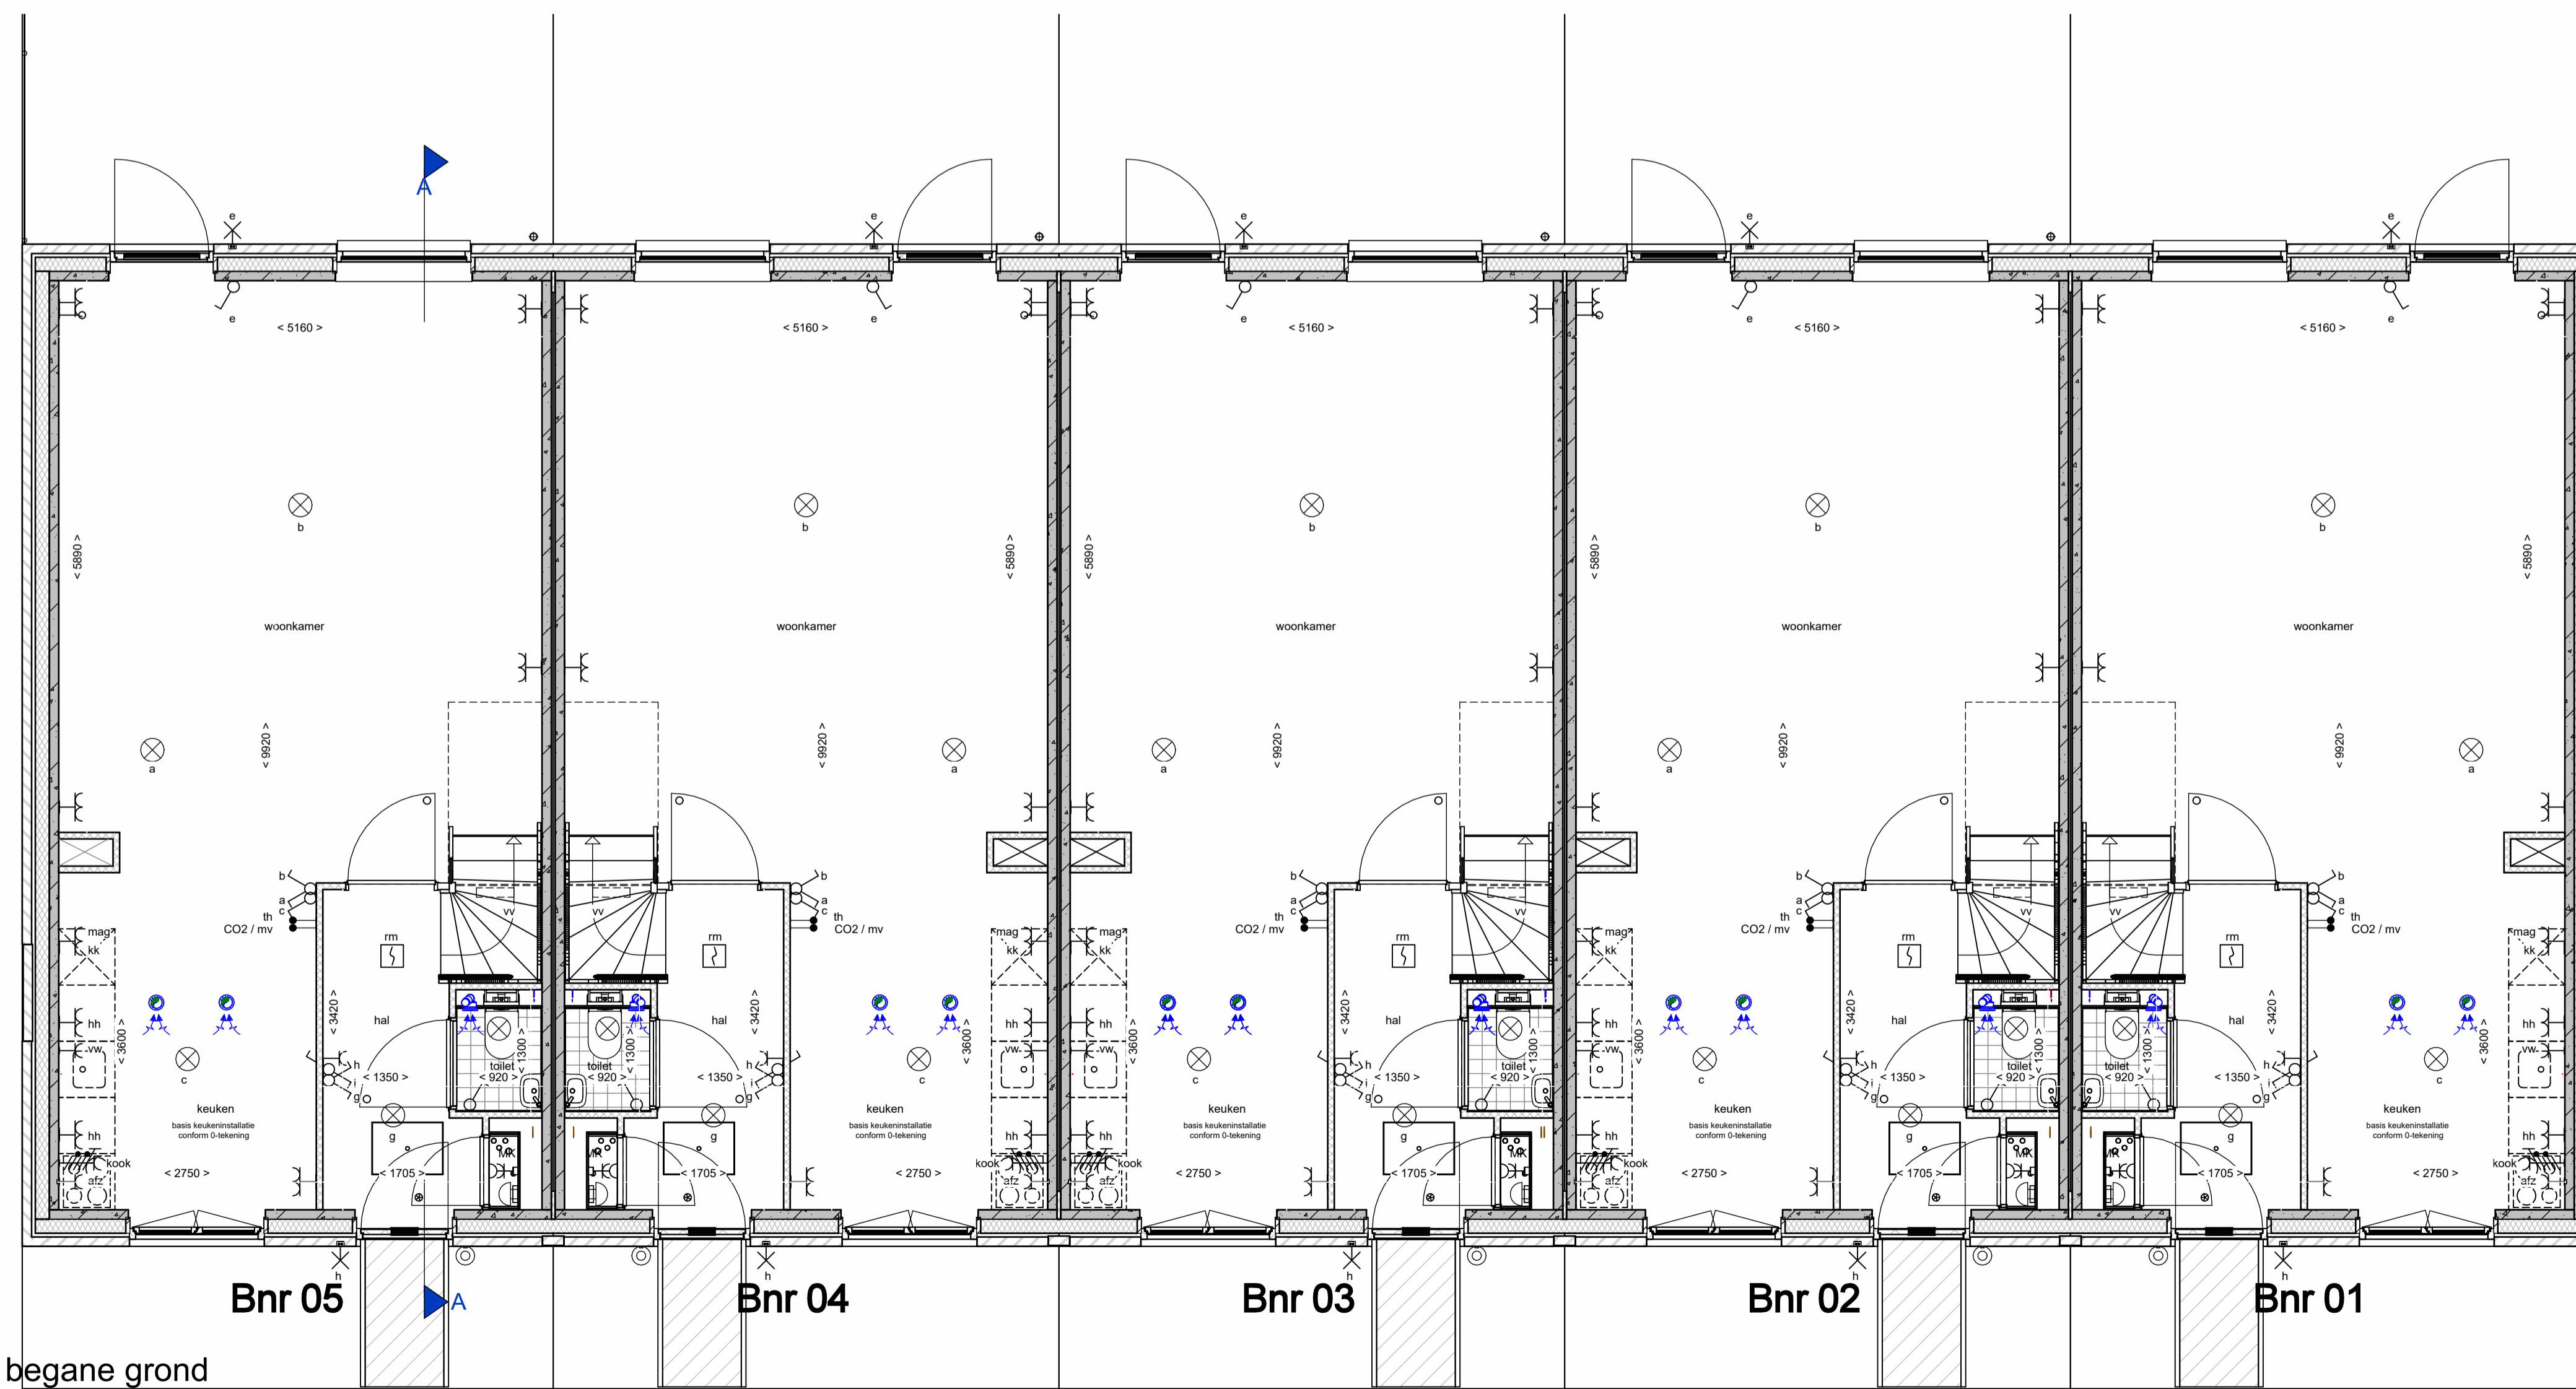

begane grond

schaal 1 : 50

renvooi	
	metselwerk, voor de definitieve kleuren wordt er verwezen naar de kleuren en materiaalstaat.
	isolatie, type en Rc waarde: zie Beng berekening
	prefab beton (afmetingen volgens constructeur)
	cellenbeton 70/100mm
	geïsoleerde betonvloer (afmeting volgens constructeur)
	betonvloer (afmeting volgens constructeur)
	zandcementdekvloer 60 mm
	voertegels
	binnendeurkozijn met bovenlicht
	binnendeurkozijn met blind paneel boven kozijn
	binnendeurkozijn met bovenlicht
	binnendeurkozijn boven dicht gezet
	vloerluis
	warmtepomp
	ventilatieunit
	buitenunit
	meterruimte
	elektrische radiator badkamer
	pv omvormer
	verdelers vloerverwarming
	enkele wandcontactdoos met randaarde
	opstelplaats wasmachine en wasdroger
	hemeelwater afvoer
	vloortrap, alleen van toepassing bij blok B, C, F en G links (bnr 39 tm 42)
	dakluis, alleen van toepassing bij blok B, C, F en G links (bnr 39 tm 42)
	enkeelpolige schakelaar lichtpunt
	wisselschakelaar lichtpunt
	serieschakelaar lichtpunt
	plafondlichtpunt
	wandlichtpunt (buitenlichtpunt waterdicht)
	enkele wandcontactdoos met randaarde
	dubbele wandcontactdoos met randaarde, horizontaal
	dubbele wandcontactdoos met randaarde, verticaal
	perlex
	loze leiding
	aarding
	thermostaat bedieningspaneel (bedraad)
	standerschakelaar tbv ventilatie
	buitenvoeler (bedraad)
	draadloze bediening
	CO2 sensor
	schel
	beldrukker
	rookmelder (onderling gekoppeld)
	afzuigpunt mechanische ventilatie (wand)
	afzuigpunt mechanische ventilatie (plafond)
	mag
	l.b.v. magnetron
	kk
	l.b.v. koelkast
	afz
	l.b.v. wasemkap
	vw
	l.b.v. vaatwasser
	hh
	l.b.v. huishoudelijk gebruik op 1250+
	kook
	l.b.v. kookplaat
	wn
	l.b.v. wasmachine
	wp
	l.b.v. warmtepomp
	boiler
	l.b.v. boiler

DURA VERMEER
Waar maken van ambities

Dura Vermeer Bouw Hengelo BV
Boornlaanweg 60
7556 PJ Hengelo
Postbus 877
7550 AW Hengelo
Telefoon: (074) 255 02 55
E-mail: hengelo.bouw@duravermeer.nl

tek. nr. : **VK-A-101** fase : **3b Verkoop**
gezien : JE datum : 22-03-2024
getekend : MOM gewijzigd :
afmeting : A1 wijzigingsnummer :
project : **De Tippe X2**
onderdeel: **Gevels, beganegrond en doorsnede blok A**

Autodesk Docs/DVBH - ZWOLLE - 42 won. X2 De Tippe/De Tippe_X2_bwk_R23.rvt

26-3-2024 15:48:37

status definitief
projectnummer 50183130