





voorgevel

schaal 1 : 100

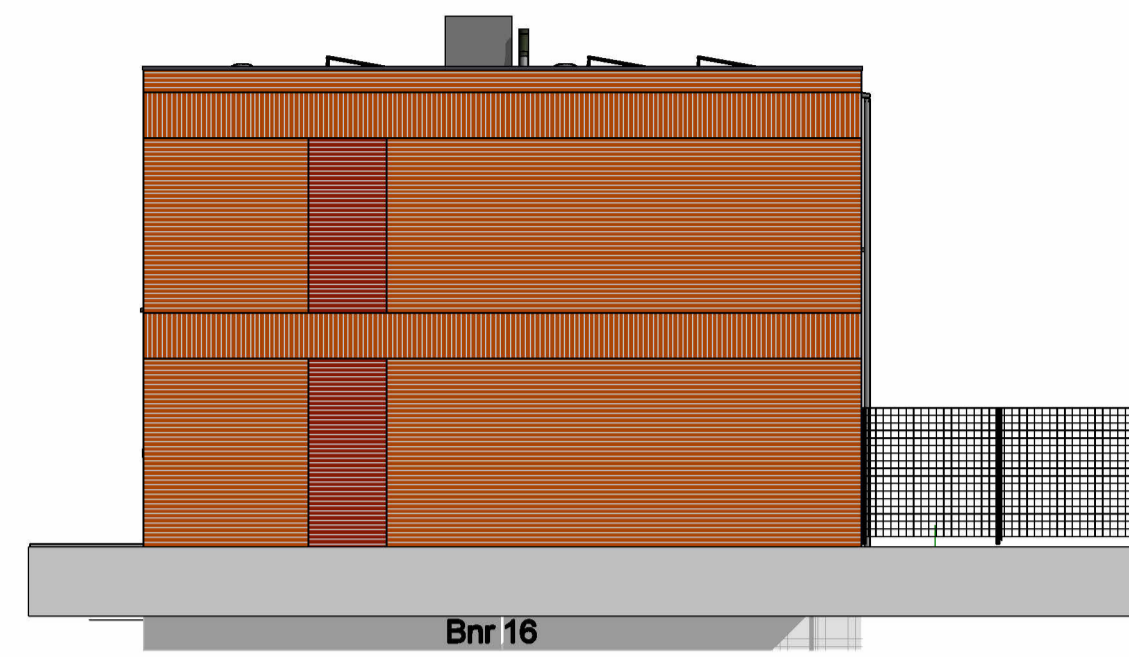

rechter zijgevel

schaal 1 : 100

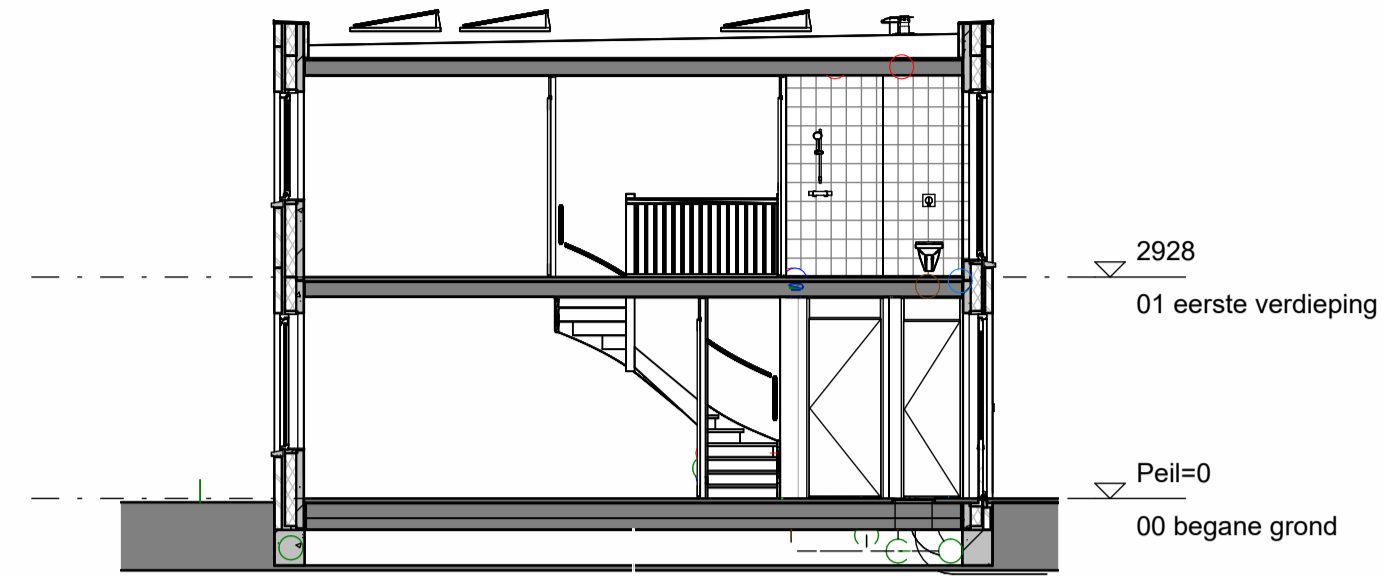


doorsnede D-D

schaal 1 : 100




achtergevel

schaal 1 : 100

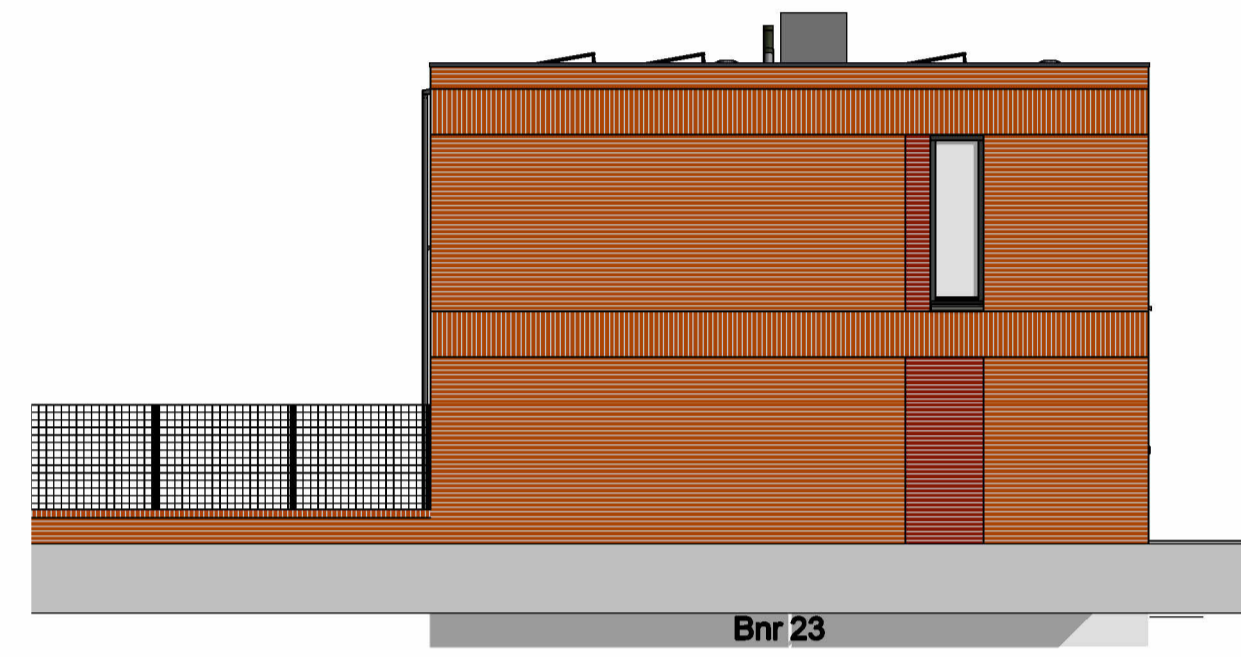

linker zijgevel

schaal 1 : 100

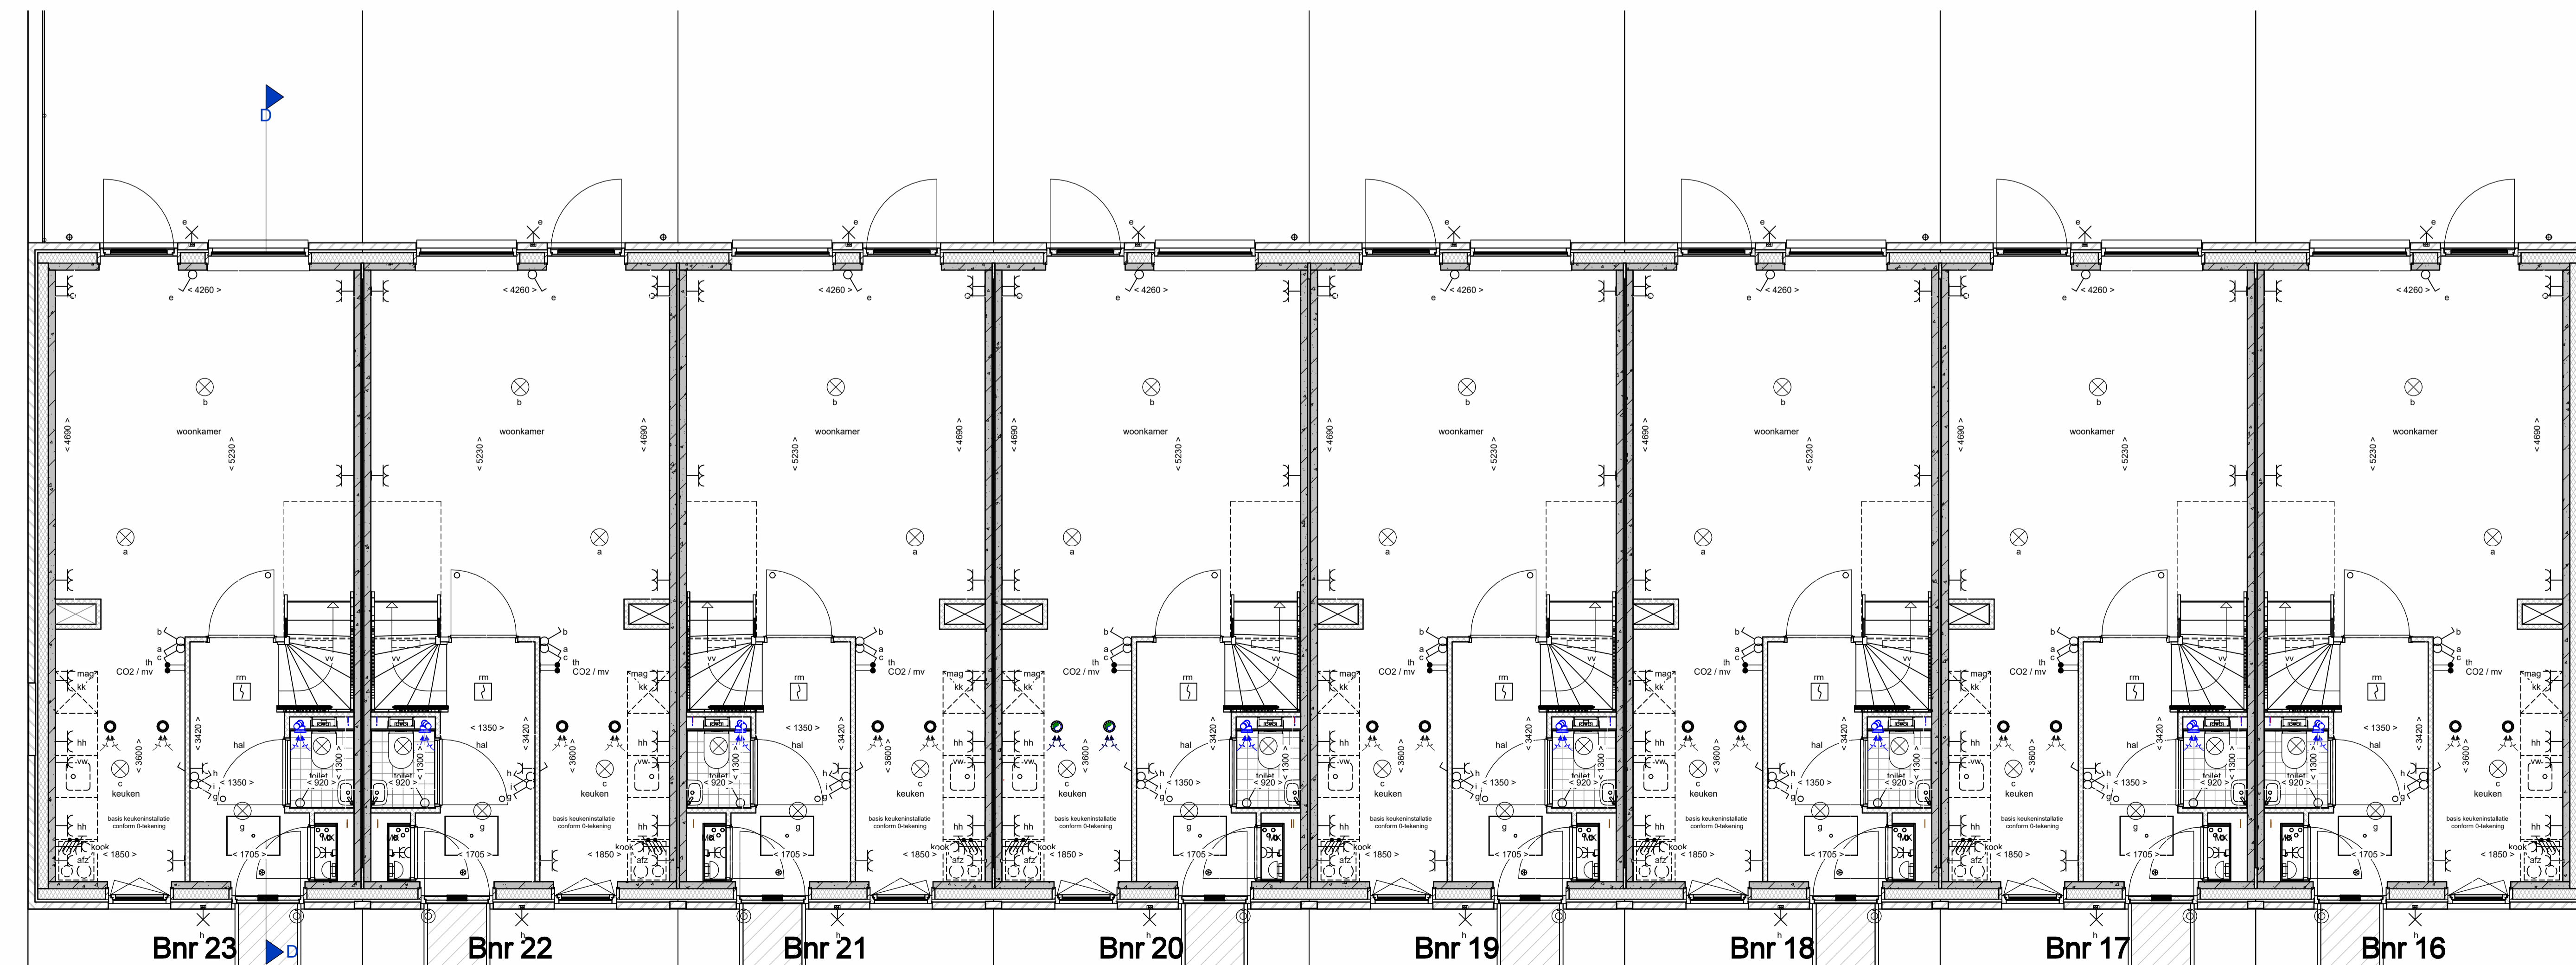

begane grond

schaal 1 : 50

renvooi

	metaleerik, voor de definitieve kleuren wordt er verwezen naar de kleuren en materiaalstaat.		enkelzijdig schakelaar lichtpunt
	metaleerik, voor de definitieve kleuren wordt er verwezen naar de kleuren en materiaalstaat.		wisselschakelaar lichtpunt
	metaleerik, voor de definitieve kleuren wordt er verwezen naar de kleuren en materiaalstaat.		serieschakelaar lichtpunt
	metaleerik, voor de definitieve kleuren wordt er verwezen naar de kleuren en materiaalstaat.		plafondlichtpunt
	metaleerik, voor de definitieve kleuren wordt er verwezen naar de kleuren en materiaalstaat.		wandlichtpunt (buitenlichtpunt waterdicht)
	isolate, type en Rc waarde: zie Beng berekening		enkele wandcontactdoos met randaarde
	prefab beton (afmetingen volgens constructeur)		dubbele wandcontactdoos met randaarde, horizontaal
	cellenbeton 70/100mm		dubbele wandcontactdoos met randaarde, verticaal
	geïsoleerde betonvloer (afmeting volgens constructeur)		perlex
	betonvloer (afmeting volgens constructeur)		loze leiding
	zandcementdekvloer 60 mm		aarding
	voertegels		thermostaat bedieningspaneel (bedraad)
	binneurkozijn met bovenlicht		standerschakelaar tlv ventilatie
	⊗ = binneurkozijn met blind paneel boven kozijn		buitenverlichting (bedraad)
	⊙ = binneurkozijn met bovenlicht		draadooze bediening
	⊠ = binneurkozijn boven dicht gezet		CO2 sensor
	vloerdek		schel
	warmtepomp		beldrukker
	ventilatieunit		rookmelder (onderling gekoppeld)
	buitenunit		afzuigpunt mechanische ventilatie (wand)
	meterruimte		afzuigpunt mechanische ventilatie (plafond)
	elektrische radiator badkamer		magn
	pv omvormer		kk t.b.v. kookkast
	verdelers vloerverwarming		afz t.b.v. wasbak
	enkele wandcontactdoos met randaarde t.b.v. wasmachine of wasdroger (op aparte groep)		vw t.b.v. vaatwasser
	opsteplaats wasmachine en wasdroger		hh t.b.v. huishoudelijk gebruik op 1250+
	hetelewater afvoer		kk t.b.v. kookplaat
	Vloerw, alleen van toepassing bij blok B, C, F en G links (dovr 39 tm 42)		wm t.b.v. wasmachine
			wp t.b.v. warmtepomp
			bol t.b.v. boilerkast
			daakdek, alleen van toepassing bij blok B, C, F en G links (dovr 39 tm 42)

DURA VERMEER
Waar maken van ambities

Dura Vermeer Bouw Hengelo BV
 Bosmaatweg 60
 7556 PJ Hengelo
 Postbus 877
 7550 AW Hengelo
 Telefoon: (074) 255 02 55
 E-mail: hengelo.bouw@duravermeer.nl

tek. nr : **VK-D-101** fase : **3b Verkoop**
 gezen : JE datum : 22-03-2024
 getekend : MOM gewijzigd :
 atmeting : A1+ wijzigingsnummer :

project : **De Tippe X2**
 onderdeel: **Gevels, begane grond en doorsnede blok D**

schal 1:50/1:100
 definitief
 projectnummer 50183130