voorgevel

schaal 1 : 100

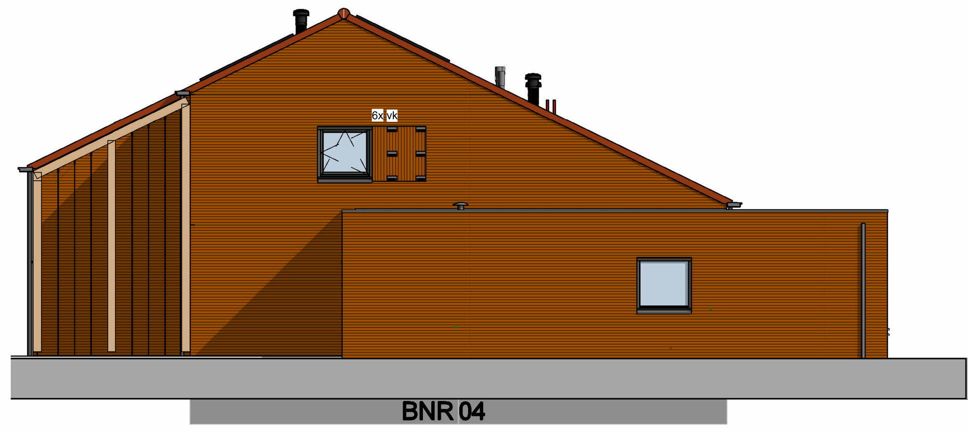

rechter zijgevel

schaal 1 : 100

achtergevel

schaal 1 : 100

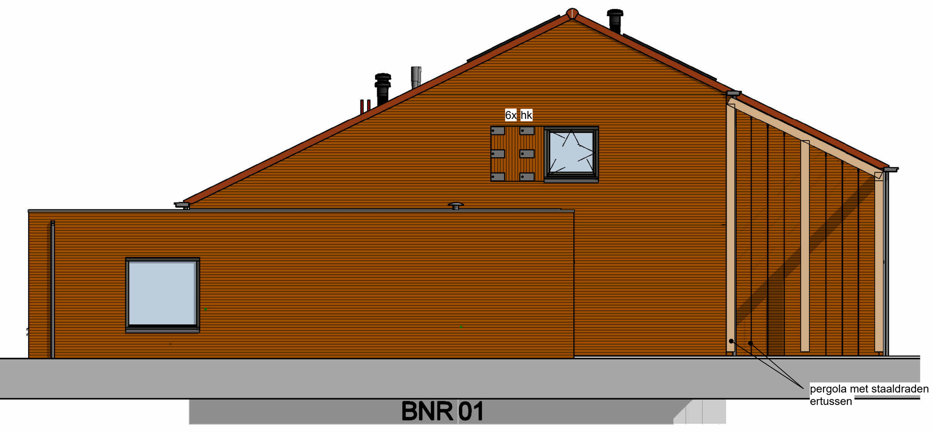

linker zijgevel

schaal 1 : 100

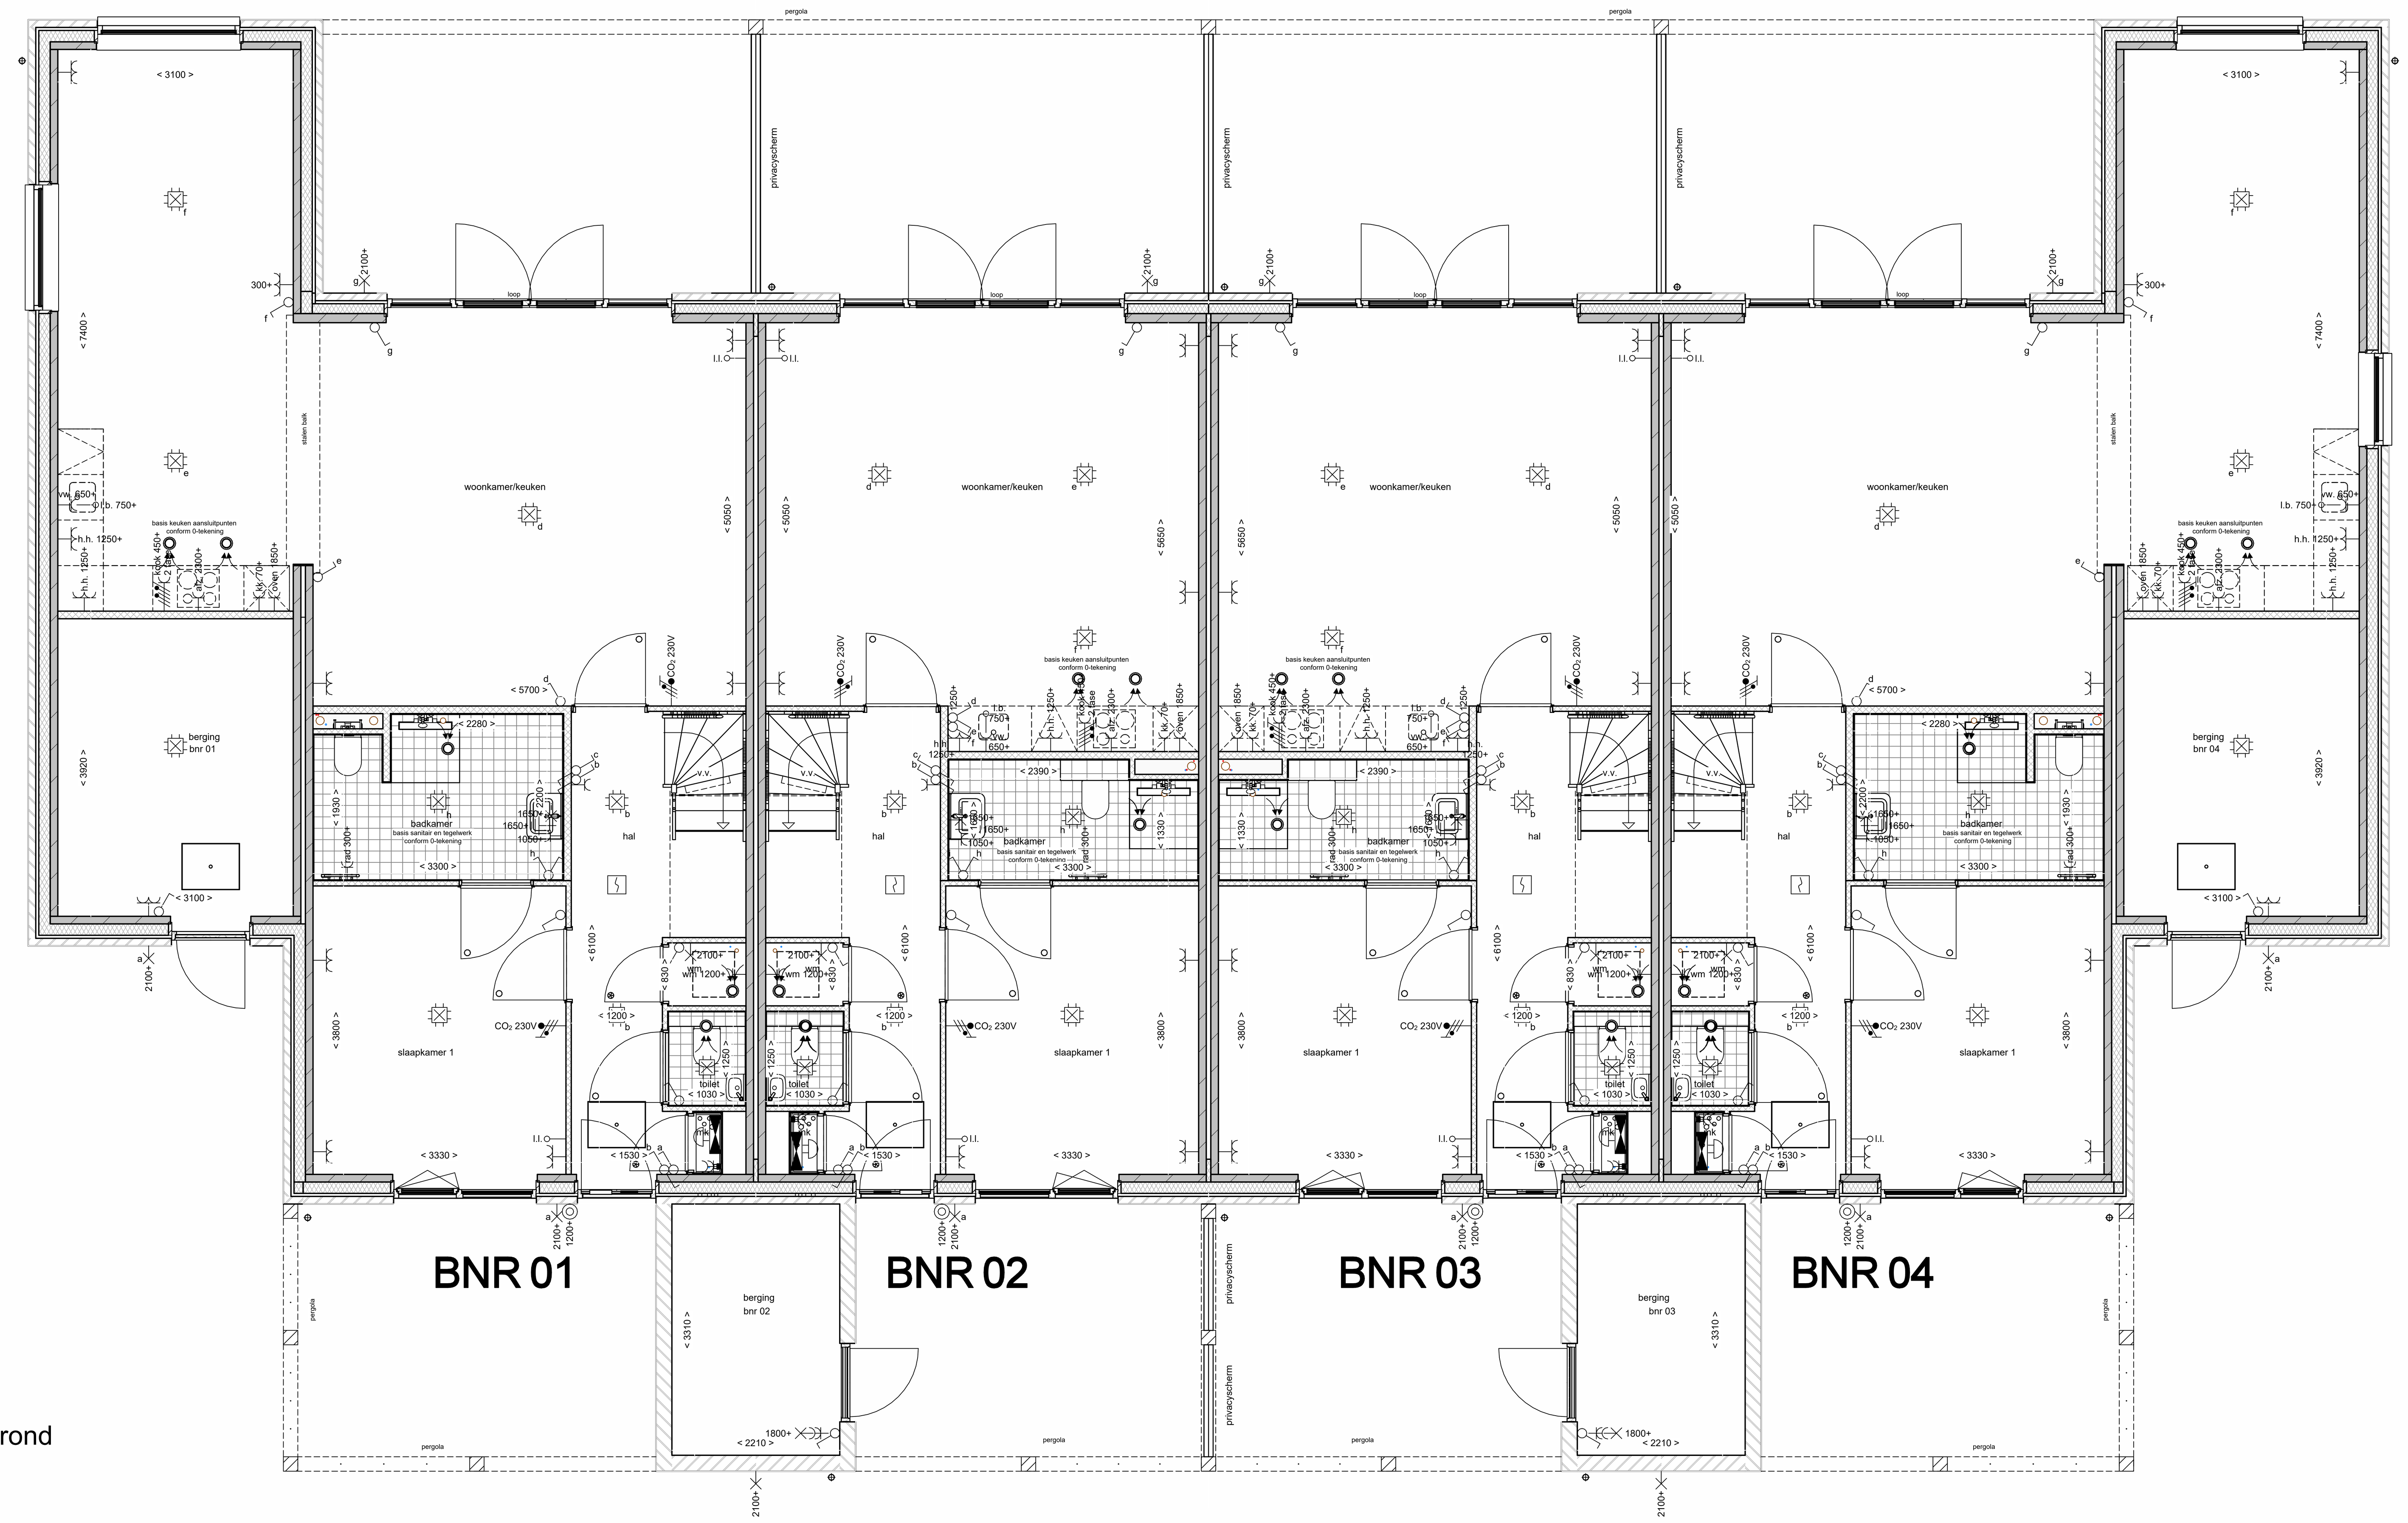

begane grond

schaal 1 : 50

renvooi

- metselwerk oranje genuanceerd, voor de definitieve kleuren wordt er verwezen naar de kleuren en materiaalstaat
- metselwerk zwart/bruin genuanceerd, voor de definitieve kleuren wordt er verwezen naar de kleuren en materiaalstaat
- isolatie, type en Rc waarde: conform Beng berekening
- prefab beton (afmetingen volgens constructeur)
- cellenbeton 70/100mm
- geïsoleerde betonvloer (afmeting volgens constructeur)
- betonvloer (afmeting volgens constructeur)
- zandcementdekvloer 60 mm
- dakpannen, voor de definitieve kleuren wordt er verwezen naar de kleuren en materiaalstaat
- aluminium dakbeplating, voor de definitieve kleuren wordt er verwezen naar de kleuren en materiaalstaat
- vloertegels
- binnendeurkozijn met bovenlicht
  - = binnendeurkozijn met blind paneel boven kozijn
  - = binnendeurkozijn met bovenlicht
  - = binnendeurkozijn zonder bovenlicht
- vloerluik
- warmtepomp
- ventilatieunit
- MK meterruimte
- elektrische radiator badkamer
- pv omvormer
- verdeler vloerverwarming
- enkele wandcontactdoos met randaarde t.b.v. wasmachine (op aparte groep)
- opstelplaats wasmachine en wasdroger
- hemelwater afvoer
- vlizotrap
- hk huismuskast
- gk gierzwaluwkast
- vk vleermuiskast

- enkelpolige schakelaar lichtpunt
- wisselschakelaar lichtpunt
- serieschakelaar lichtpunt
- plafondlichtpunt
- wandlichtpunt (buitenlichtpunt waterdicht)
- wandlichtpunt met armatuur (buitenlichtpunt waterdicht)
- enkele wandcontactdoos met randaarde
- dubbele wandcontactdoos met randaarde, horizontaal
- dubbele wandcontactdoos met randaarde, vertikaal
- perilex
- loze leiding
- aarding
- th thermostaat bedieningspaneel (bedraad)
- mv standenschakelaar tbv ventilatie
- draadloze bediening
- CO2 CO2-sensor
- schel
- beldrukker
- rookmelder (onderling gekoppeld)
- afzuigpunt mechanische ventilatie (wand)
- afzuigpunt mechanische ventilatie (plafond)
- mag t.b.v. magnetron
- kk t.b.v. koelkast
- afz t.b.v. wasemkap
- vw t.b.v. vaatwasser
- hh t.b.v. huishoudelijk gebruik op 1250+
- kook t.b.v. kookplaat
- wm t.b.v. wasmachine
- wp t.b.v. warmtepomp
- boiler t.b.v. boilervat

DURA VERMEER
Waarmaken van ambities

Dura Vermeer Bouw Hengelo BV
Bosmaatweg 60
7556 PJ Hengelo
Postbus 877
7550 AW Hengelo
Telefoon: (074) 255 02 55
E-mail: hengelo.bouw@duravermeer.nl

tek. nr :	VK-A-101	fase :	3b Verkoop
gezien :	JE	datum :	19-03-2026
getekend :	MOM	gewijzigd :	
afmeting :	A0	wijzigingsnummer :	

project : **De Tippe C5**

onderdeel: **Plattegrond en gevels blok A**

schaal 1:50/1:100
status Definitief
projectnummer 501100547