voorgevel

schaal 1 : 100

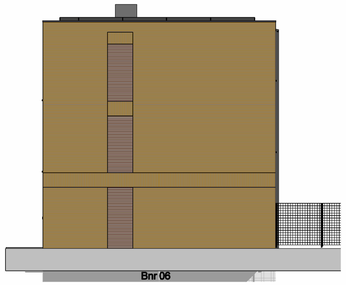

rechter zijgevel

schaal 1 : 100

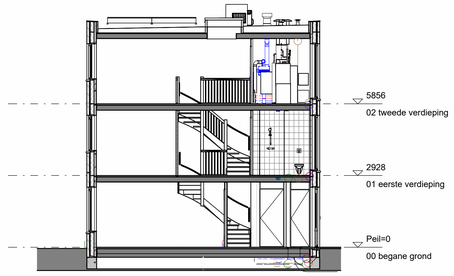

doorsnede B-B

schaal 1 : 100

achtergevel

schaal 1 : 100

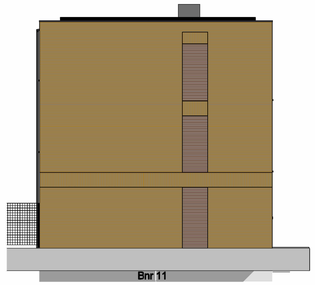

linker zijgevel

schaal 1 : 100

renvooi

- metselwerk, voor de definitieve kleuren wordt er verwezen naar de kleuren en materiaalstaat.
- metselwerk, voor de definitieve kleuren wordt er verwezen naar de kleuren en materiaalstaat.
- metselwerk, voor de definitieve kleuren wordt er verwezen naar de kleuren en materiaalstaat.
- metselwerk, voor de definitieve kleuren wordt er verwezen naar de kleuren en materiaalstaat.
- metselwerk, voor de definitieve kleuren wordt er verwezen naar de kleuren en materiaalstaat.
- isolatie, type en Rc waarde: zie Beng berekening
- prefab beton (afmetingen volgens constructeur)
- cellenbeton 70/100mm
- gelsoleerde betonvloer (afmeting volgens constructeur)
- betonvloer (afmeting volgens constructeur)
- zandcementdekvloer 60 mm
- vloertegels
- binnendeurkozijn met bovenlicht
  - = binnendeurkozijn met blind paneel boven kozijn
  - = binnendeurkozijn met bovenlicht
  - = binnendeurkozijn boven dicht gezet
- vloerluik
- warmtepomp
- ventilatieunit
- buitenunit (MK)
- meterruimte
- elektrische radiator badkamer
- pv omvormer
- verdeler vloerverwarming
- enkele wandcontactdoos met randaarde t.b.v. wasmachine of wasdroger (op aparte groep)
- opstelplaats wasmachine en wasdroger
- hemelwater afvoer
- vlizotrap, alleen van toepassing bij blok B, C, F en G links (bnr 39 tm 42)

- enkelpolige schakelaar lichtpunt
- wisselschakelaar lichtpunt
- serieschakelaar lichtpunt
- plafondlichtpunt
- wandlichtpunt (buitenlichtpunt waterdicht)
- enkele wandcontactdoos met randaarde
- dubbele wandcontactdoos met randaarde, horizontaal
- dubbele wandcontactdoos met randaarde, vertikaal
- perilex
- loze leiding
- aarding
- th — thermostaat bedieningspaneel (bedraad)
- mv — standenschakelaar tbv ventilatie
- bv — buitenvoeler (bedraad)
- rf — draadloze bediening
- CO2 — CO2 sensor
- schel
- beldrukker
- rm — rookmelder (onderling gekoppeld)
- afzuigpunt mechanische ventilatie (wand)
- afzuigpunt mechanische ventilatie (plafond)
- mag — t.b.v. magnetron
- kk — t.b.v. koelkast
- afz — t.b.v. wasemkap
- vw — t.b.v. vaatwasser
- hh — t.b.v. huishoudelijk gebruik op 1250+
- kook — t.b.v. kookplaat
- wm — t.b.v. wasmachine
- wp — t.b.v. warmtepomp
- boiler — t.b.v. boilervat

- dakluik, alleen van toepassing bij blok B, C, F en G links (bnr 39 tm 42)

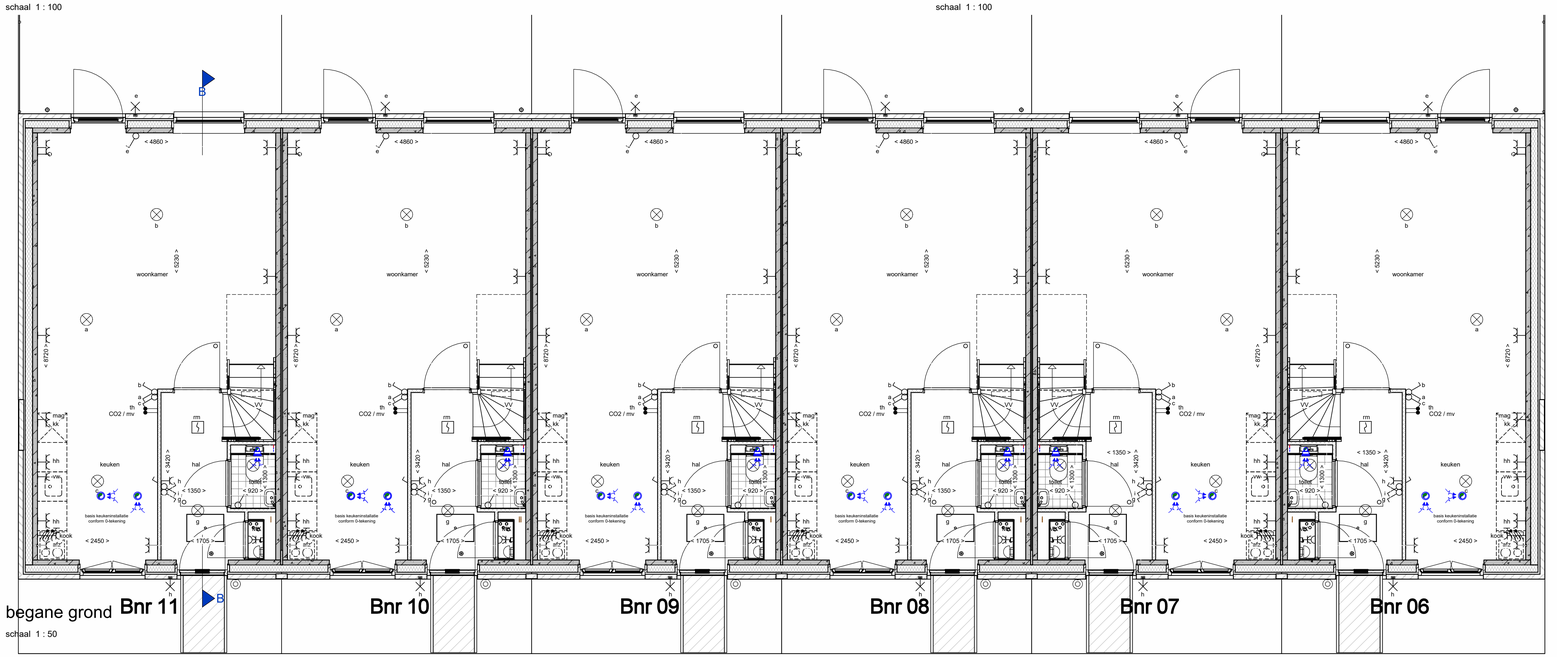

begane grond

schaal 1 : 50

DURA VERMEER
Warmtekan van ambities

Dura Vermeer Bouw Hengelo BV
Bosmaatweg 60
7556 PJ Hengelo
Postbus 877
7550 AW Hengelo
Telefoon: (074) 255 02 55
E-mail: hengelo.bouw@duravermeer.nl

tek. nr	VK-B-101	fase	3b Verkoop
gezien	JE	datum	22-03-2024
getekend	MOM	gewijzigd	
afmeting	A1+	wijzigingsnummer	

project: **De Tippe X2**

onderdeel: **Gevels, beganegrond en doorsnede blok B**

schaal: 1:50/1:100
status: definitief
projectnummer: 50183130