





1e verdieping

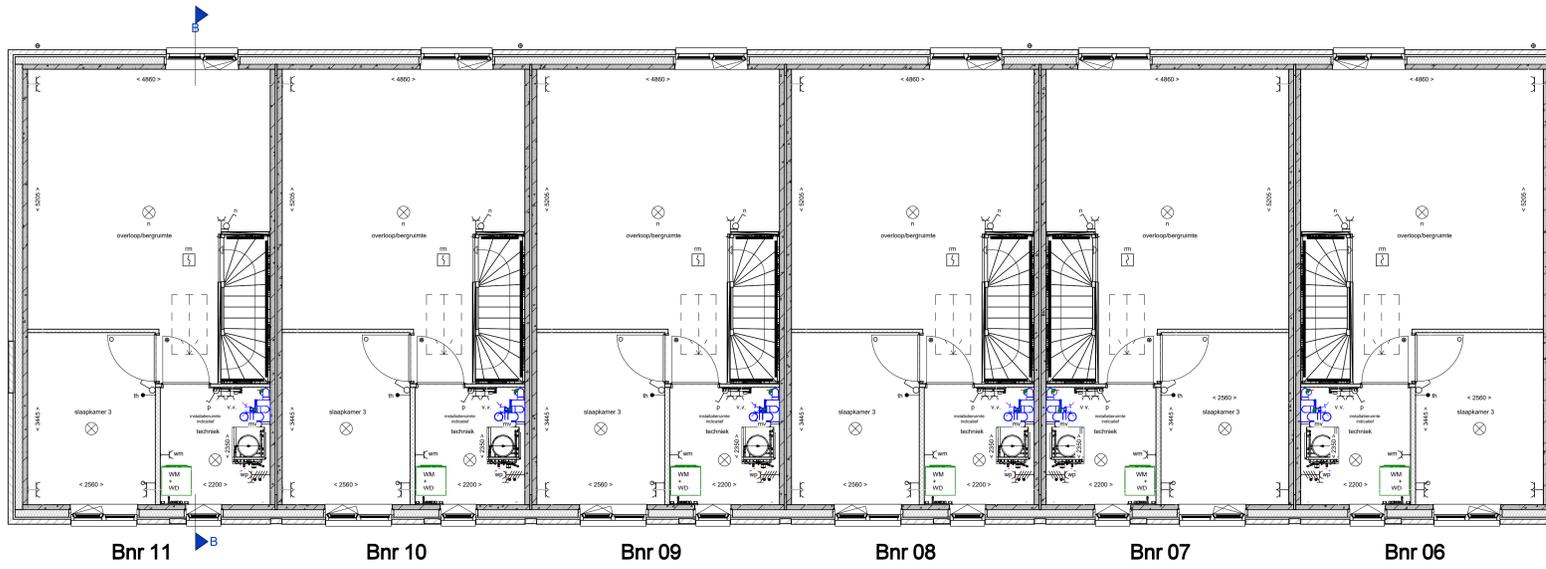

2e verdieping

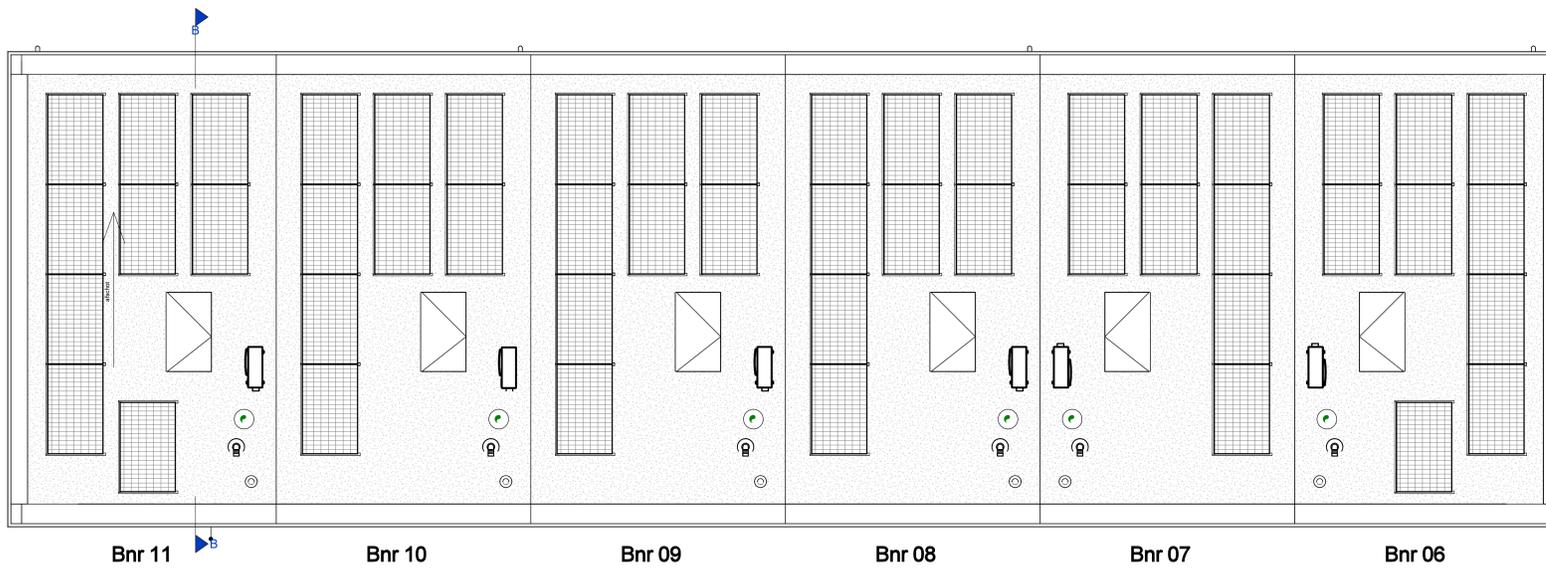

dakaanzicht

renvooi

	metalen rooster, voor de definitieve kleur wordt er verweerd met de kleuren en materialiteit.		extern trapgehoor
	isolatie, type en Rc waarde zie Bepg berekening		dubbele wandcontactdoos met standaard, horizontaal
	prefab beton (afmeting volgens constructeur)		dubbele wandcontactdoos met standaard, verticaal
	cellenbeton 70/100mm		plexiglas
	gietvloer betonvloer (afmeting volgens constructeur)		loze leding
	betonvloer (afmeting volgens constructeur)		aandring
	zandcementvloer 60 mm		thermostaat bedieningspaneel (bedraad)
	vloerlapjes		standaardschakelaar 10v-ventilatie
	binnendeurluik met boverlicht		buitenrooster (bedraad)
