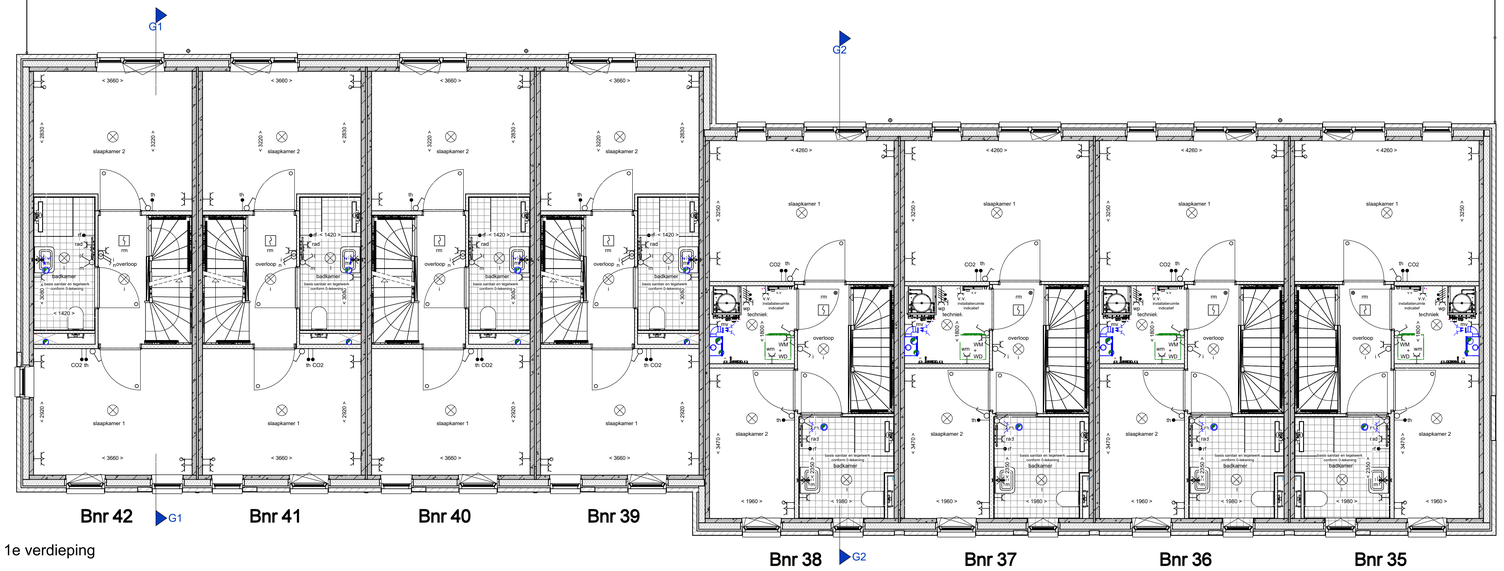

1e verdieping

2e verdieping

dakaanzicht

renvooi

- metselwerk, voor de definitieve kleuren wordt er verwezen naar de kleuren en materiaalstaat.
- isolatie, type en Rc waarde: zie Beng berekening
- prefab beton (afmetingen volgens constructeur)
- cellenbeton 70/100mm
- gelijsleerde betonvloer (afmeting volgens constructeur)
- betonvloer (afmeting volgens constructeur)
- zandcementdekvloer 60 mm
- vloertegels
- binnendeurkozijn met bovenlicht
- = binnendeurkozijn met blind paneel boven kozijn
- = binnendeurkozijn met bovenlicht
- = binnendeurkozijn boven dicht gezet
- vloerluik
- warmtepomp
- ventilatieunit
- buitenunit
- MK meterruimte
- elektrische radiator badkamer
- pv omvormer
- verdeler vloerverwarming
- enkele wandcontactdoos met randaarde t.b.v. wasmachine of wasdroger (op aparte groep)
- opstelplaats wasmachine en wasdroger
- hemelwater afvoer
- vlizotrap, alleen van toepassing bij blok B, C, F en G links (bnr 39 tm 42)
- enkelpolige schakelaar lichtpunt
- wisselschakelaar lichtpunt
- serieschakelaar lichtpunt
- plafondlichtpunt
- wandlichtpunt (buitenlichtpunt waterdicht)
- enkele wandcontactdoos met randaarde
- dubbele wandcontactdoos met randaarde, horizontaal
- dubbele wandcontactdoos met randaarde, verticaal
- perilex
- loze leiding
- aarding
- th thermostaat bedieningspaneel (bedraad)
- mv standenschakelaar tbv ventilatie
- bv buitenvoeler (bedraad)
- rf draadloze bediening
- CO2 CO2 sensor
- schel
- beldrukker
- rm rookmelder (onderling gekoppeld)
- afzuiggunt mechanische ventilatie (wand)
- afzuiggunt mechanische ventilatie (plafond)
- mag t.b.v. magnetron
- kk t.b.v. koelkast
- afz t.b.v. wasemkap
- vw t.b.v. vaatwasser
- hh t.b.v. huishoudelijk gebruik op 1250+
- kook t.b.v. kookplaat
- wm t.b.v. wasmachine
- wp t.b.v. warmtepomp
- boiler t.b.v. boilervat
- dakluik, alleen van toepassing bij blok B, C, F en G links (bnr 39 tm 42)

DURA VERMEER
Ruimte voor ambities

Dura Vermeer Bouw Hengelo BV
Bosmaatweg 60
7556 PJ Hengelo
Postbus 877
7550 AW Hengelo
Telefoon: (074) 255 02 55
E-mail: hengelo.bouw@duravermeer.nl

tek. nr	: VK-G-102	fase	: 3b Verkoop
gezien	: JE	datum	: 22-03-2024
getekend	: MOM	gewijzigd	:
afmeting	: A0	wijzigingsnummer	:

project : **De Tippe X2**

onderdeel: **Plattegronden**

schaal 1:50
status definitief
projectnummer 50183130