



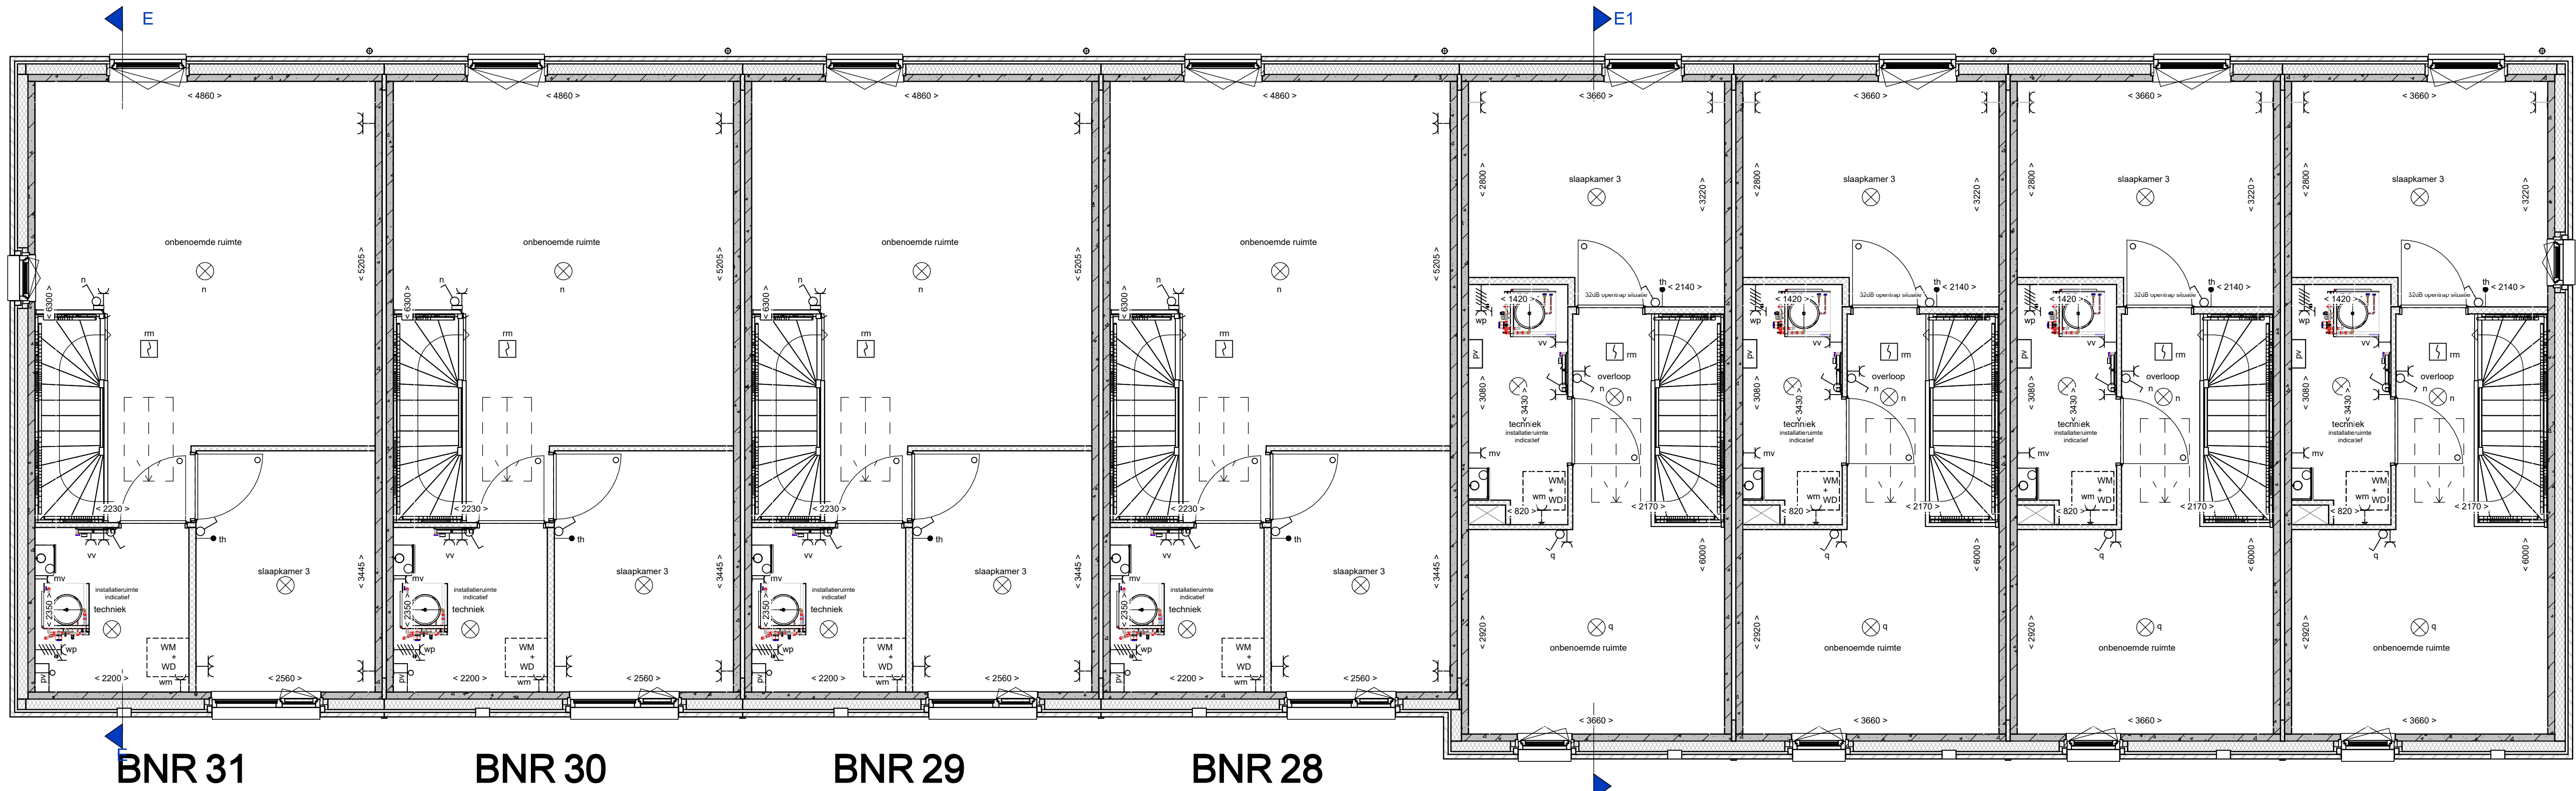

2e verdieping
schaal 1 : 50

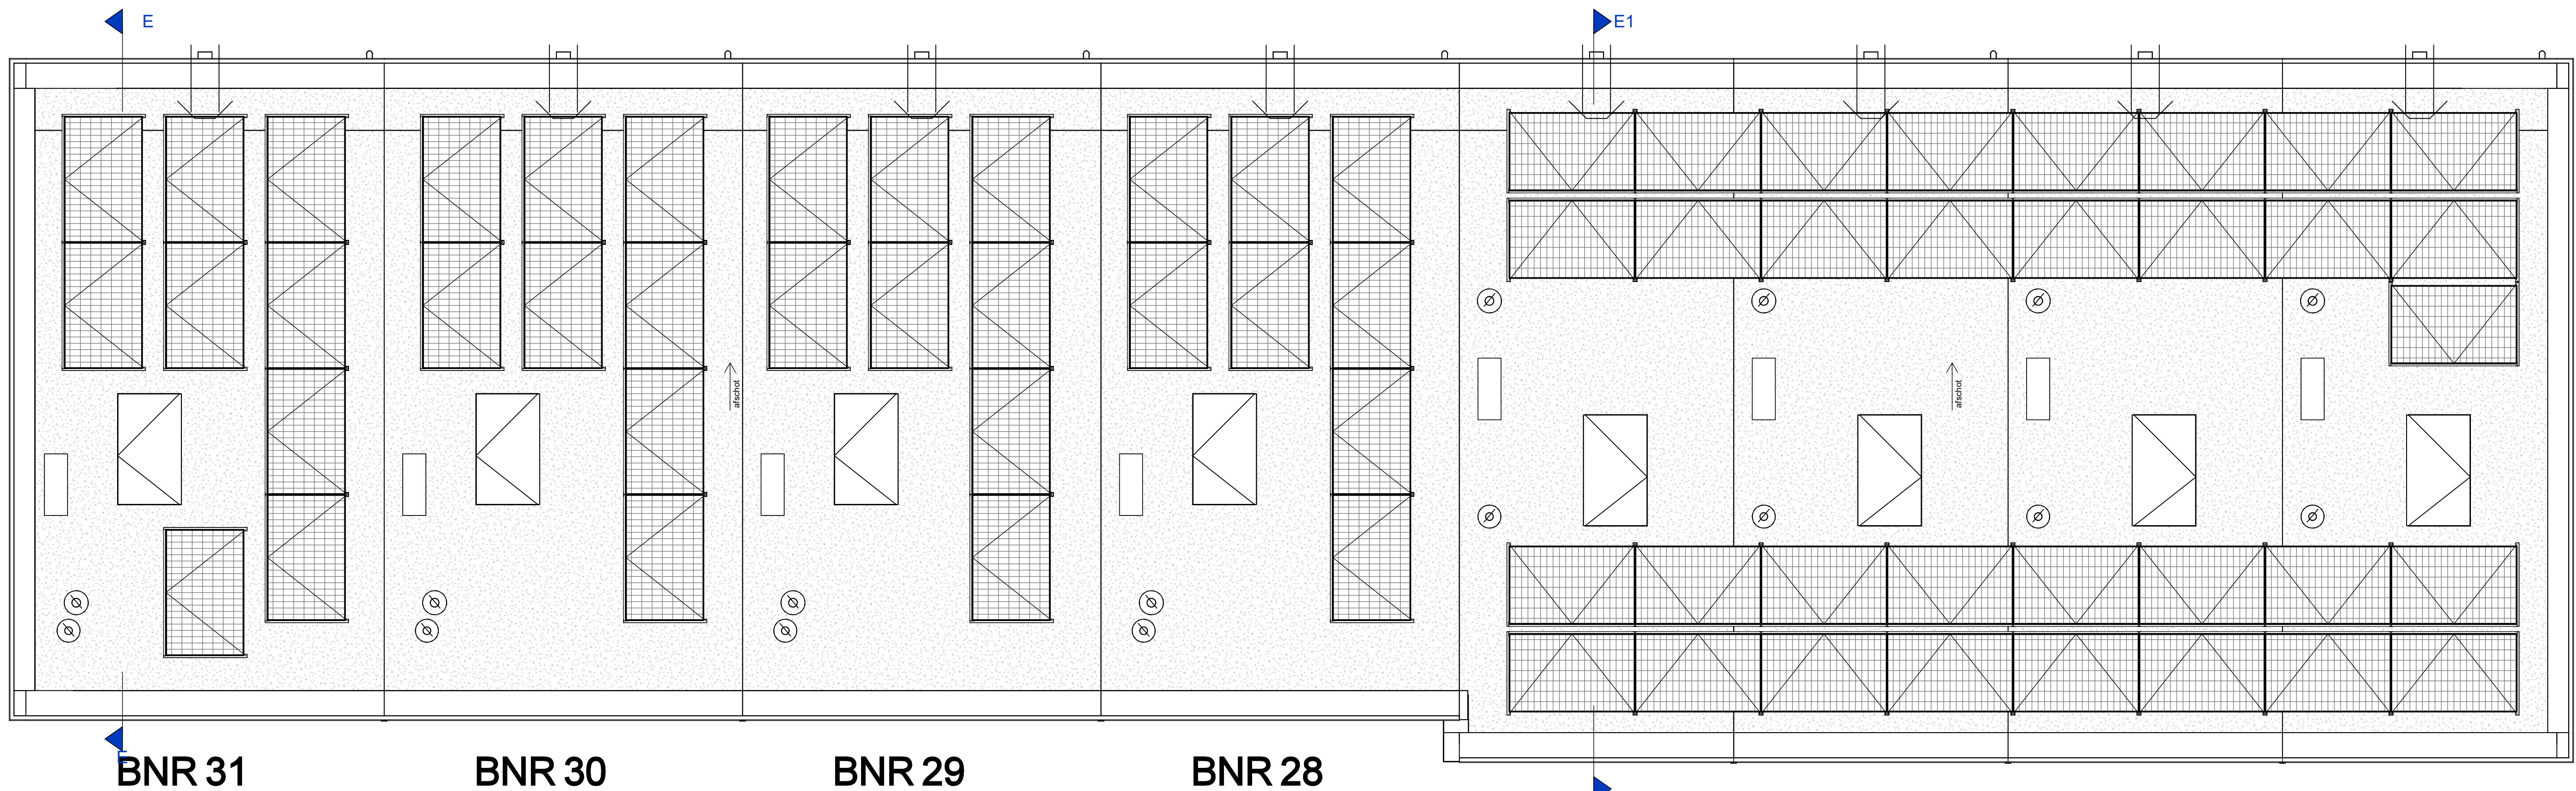

dakaanzicht
schaal 1 : 50

renvooi

	metseiwerk, voor de definitieve kleuren wordt er verwezen naar de kleuren en materiaalstaat isolatie, type en Rc waarde: conform Beng berekening prefab beton (afmetingen volgens constructeur) cellerbeton 70/100mm geïsoleerde betonvloer (afmeting volgens constructeur) betonvloer (afmeting volgens constructeur) zandcementdekvloer 60 mm voertegels binnendeurkozijn met bovenlicht = binnendeurkozijn met blind paneel boven kozijn = binnendeurkozijn met bovenlicht = binnendeurkozijn zonder bovenlicht vloerlук warmtepomp ventilatieunit buiteneunit MK elektrische radiator badkamer pv omvormer verdelers vloerverwarming enkele wandcontactdoos met randaarde t.b.v. wasmachine (op aparte groep) opstelplaats wasmachine en wasdroger hemelwater afvoer vlizotrap (alleen voor blok A links bnr 4-8 en blok E) huismuskast vleermuskast gierzwaluwkast	enkeelpolige schakelaar lichtpunt wisselschakelaar lichtpunt serieschakelaar lichtpunt plafondlichtpunt wandlichtpunt (buitenlichtpunt waterdicht) enkele wandcontactdoos met randaarde dubbele wandcontactdoos met randaarde, horizontaal dubbele wandcontactdoos met randaarde, verticaal perilex loze leiding aarding thermostaat bedieningspaneel (bedraad) standenschakelaar fiv ventilatie buitenvoeler (bedraad) draadooze bediening CO2-sensor schel bedrukker rookmelder (onderling gekoppeld) afzuigpunt mechanische ventilatie (wand) afzuigpunt mechanische ventilatie (plafond) t.b.v. magnetron t.b.v. koelkast t.b.v. wasenkap t.b.v. vaatwasser t.b.v. huishoudelijk gebruik op 1250+ t.b.v. kookplaat t.b.v. wasmachine t.b.v. warmtepomp t.b.v. boiler dakkruk (alleen voor blok A links bnr 4-8 en blok E)
--	--	--